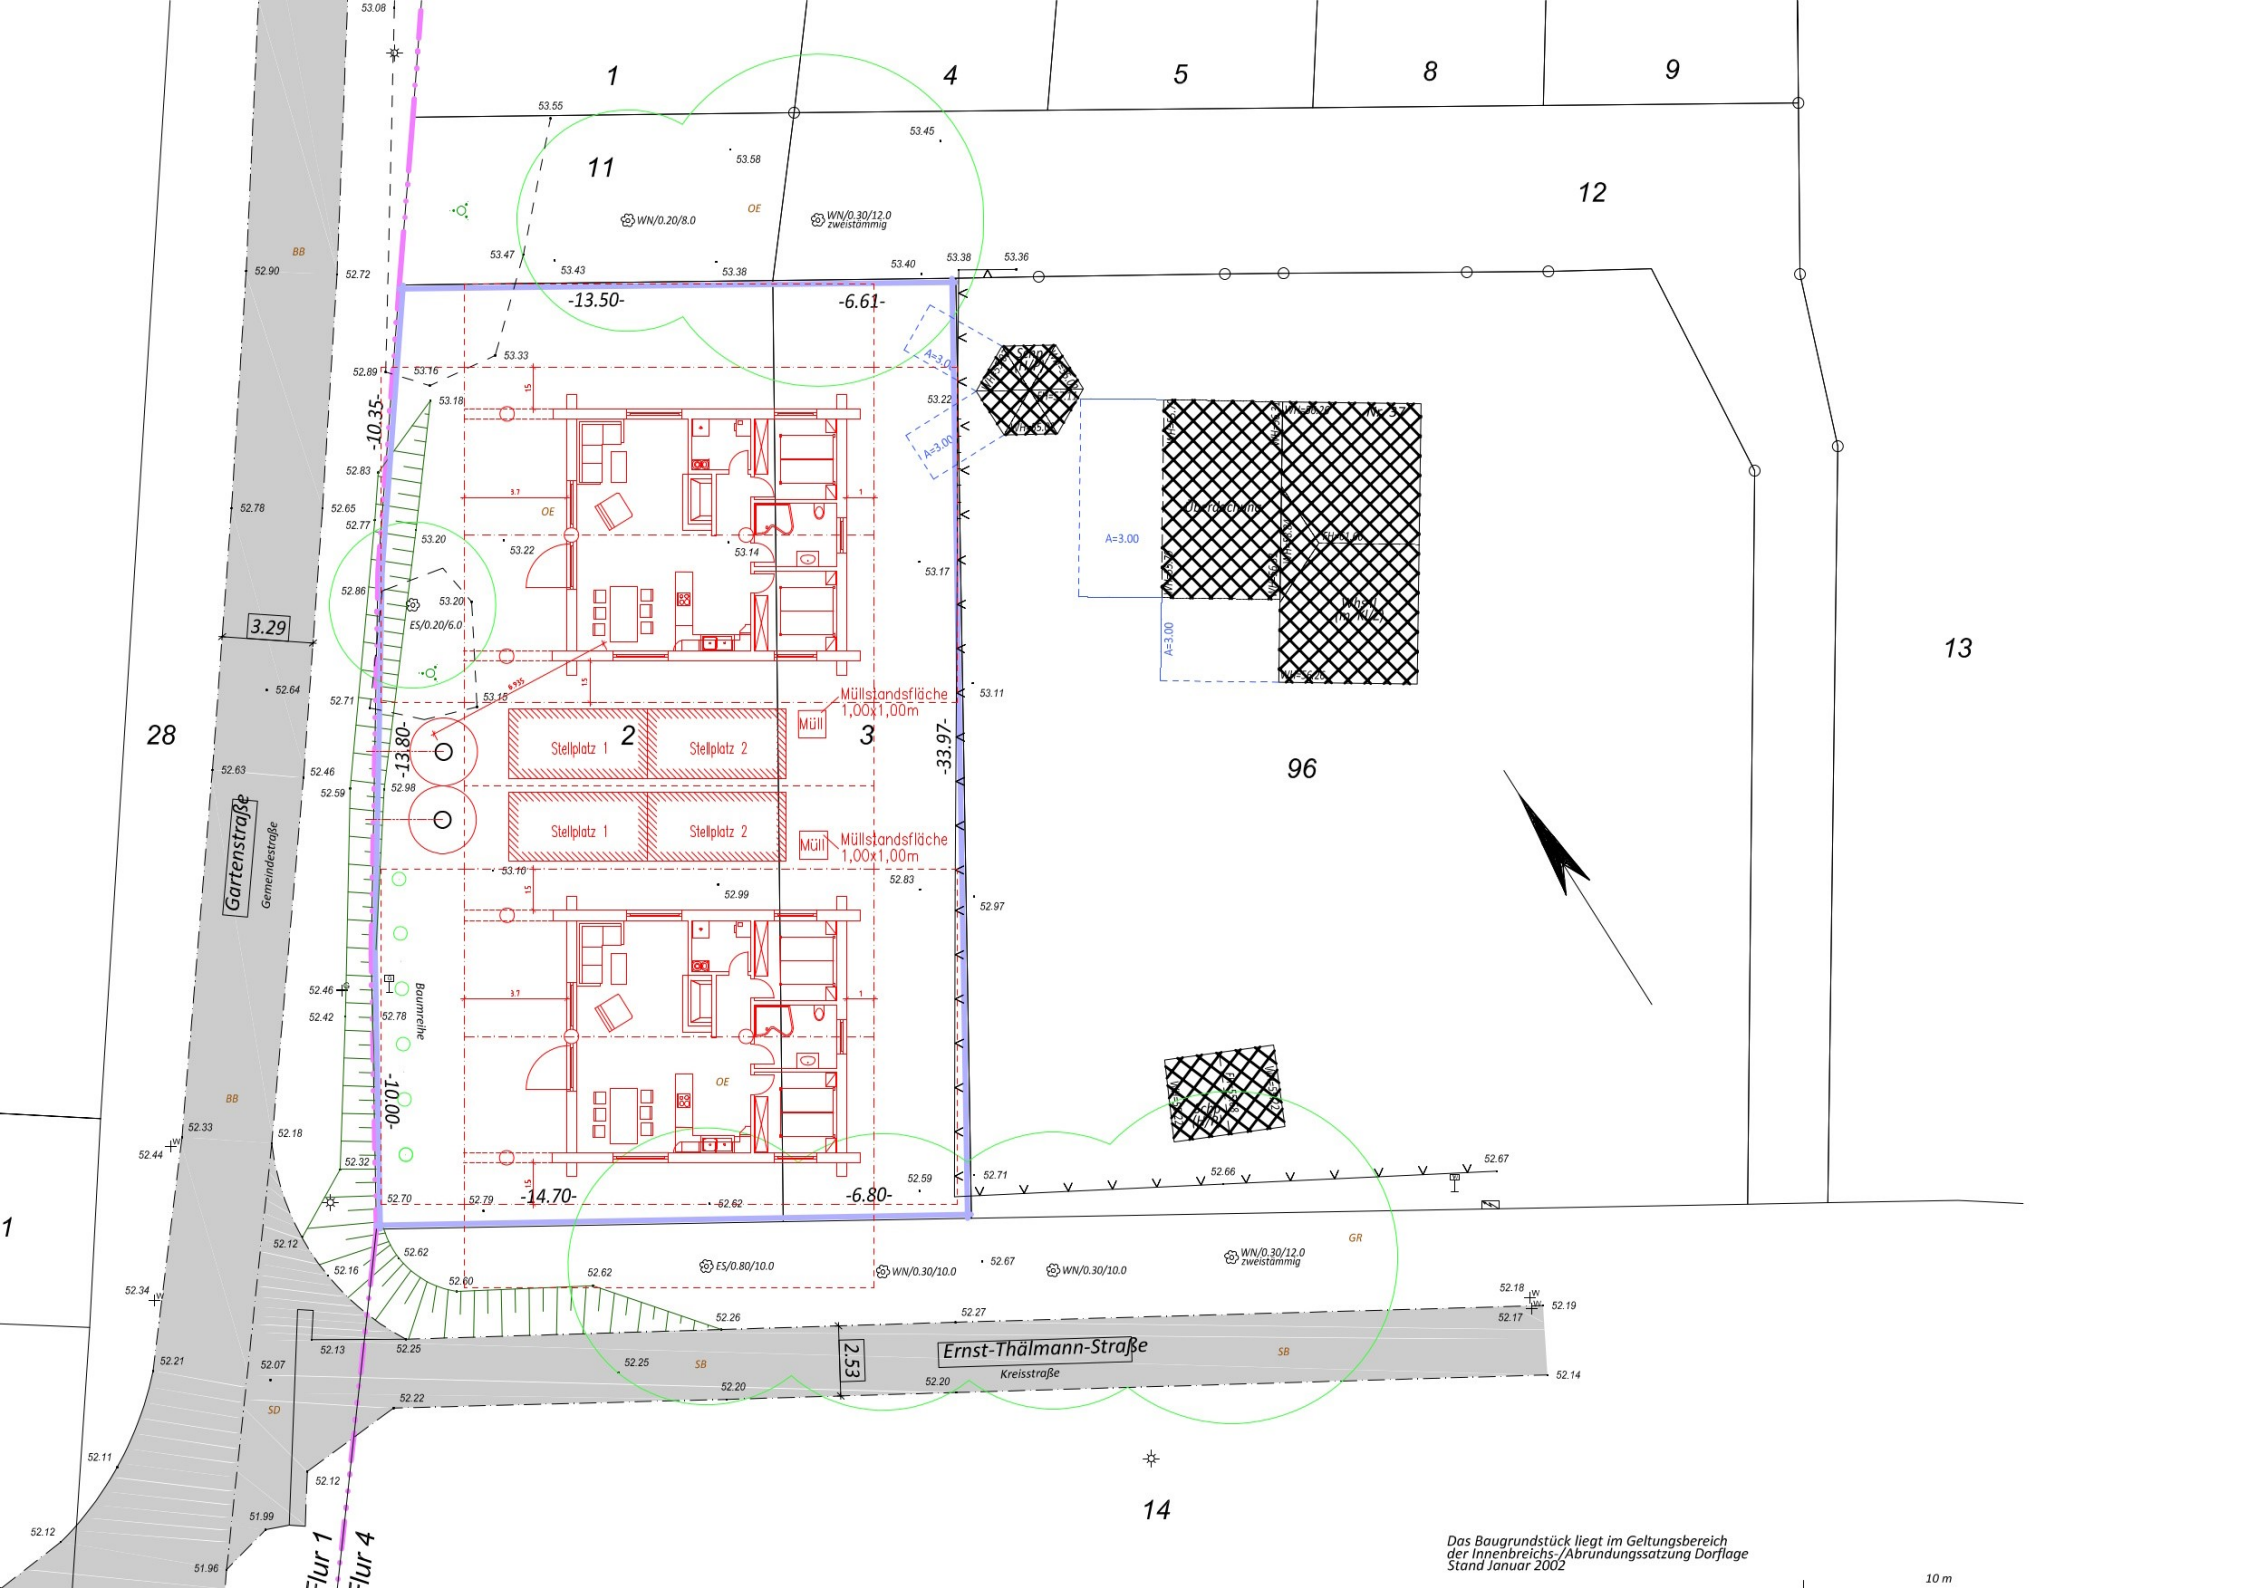
1
4
5
8
9
11
12
13
28
96
14
Gartenstraße
Gemeindestraße
Ernst-Thälmann-Straße
Kreisstraße
Flur 1
Flur 4
Müllstandsfläche 1,00x1,00m
Müll
Stellplatz 1
Stellplatz 2
Baumreihe
-13.50-
-6.61-
-10.35-
-13.80-
-33.97-
-10.00-
-14.70-
-6.80-
3.29
2.53
A=3.00
WN/0.20/8.0
WN/0.30/12.0 zweistämmig
ES/0.20/6.0
ES/0.80/10.0
WN/0.30/10.0
Das Baugrundstück liegt im Geltungsbereich der Innenbreichs-/Abrundungssatzung Dorflage Stand Januar 2002
10 m