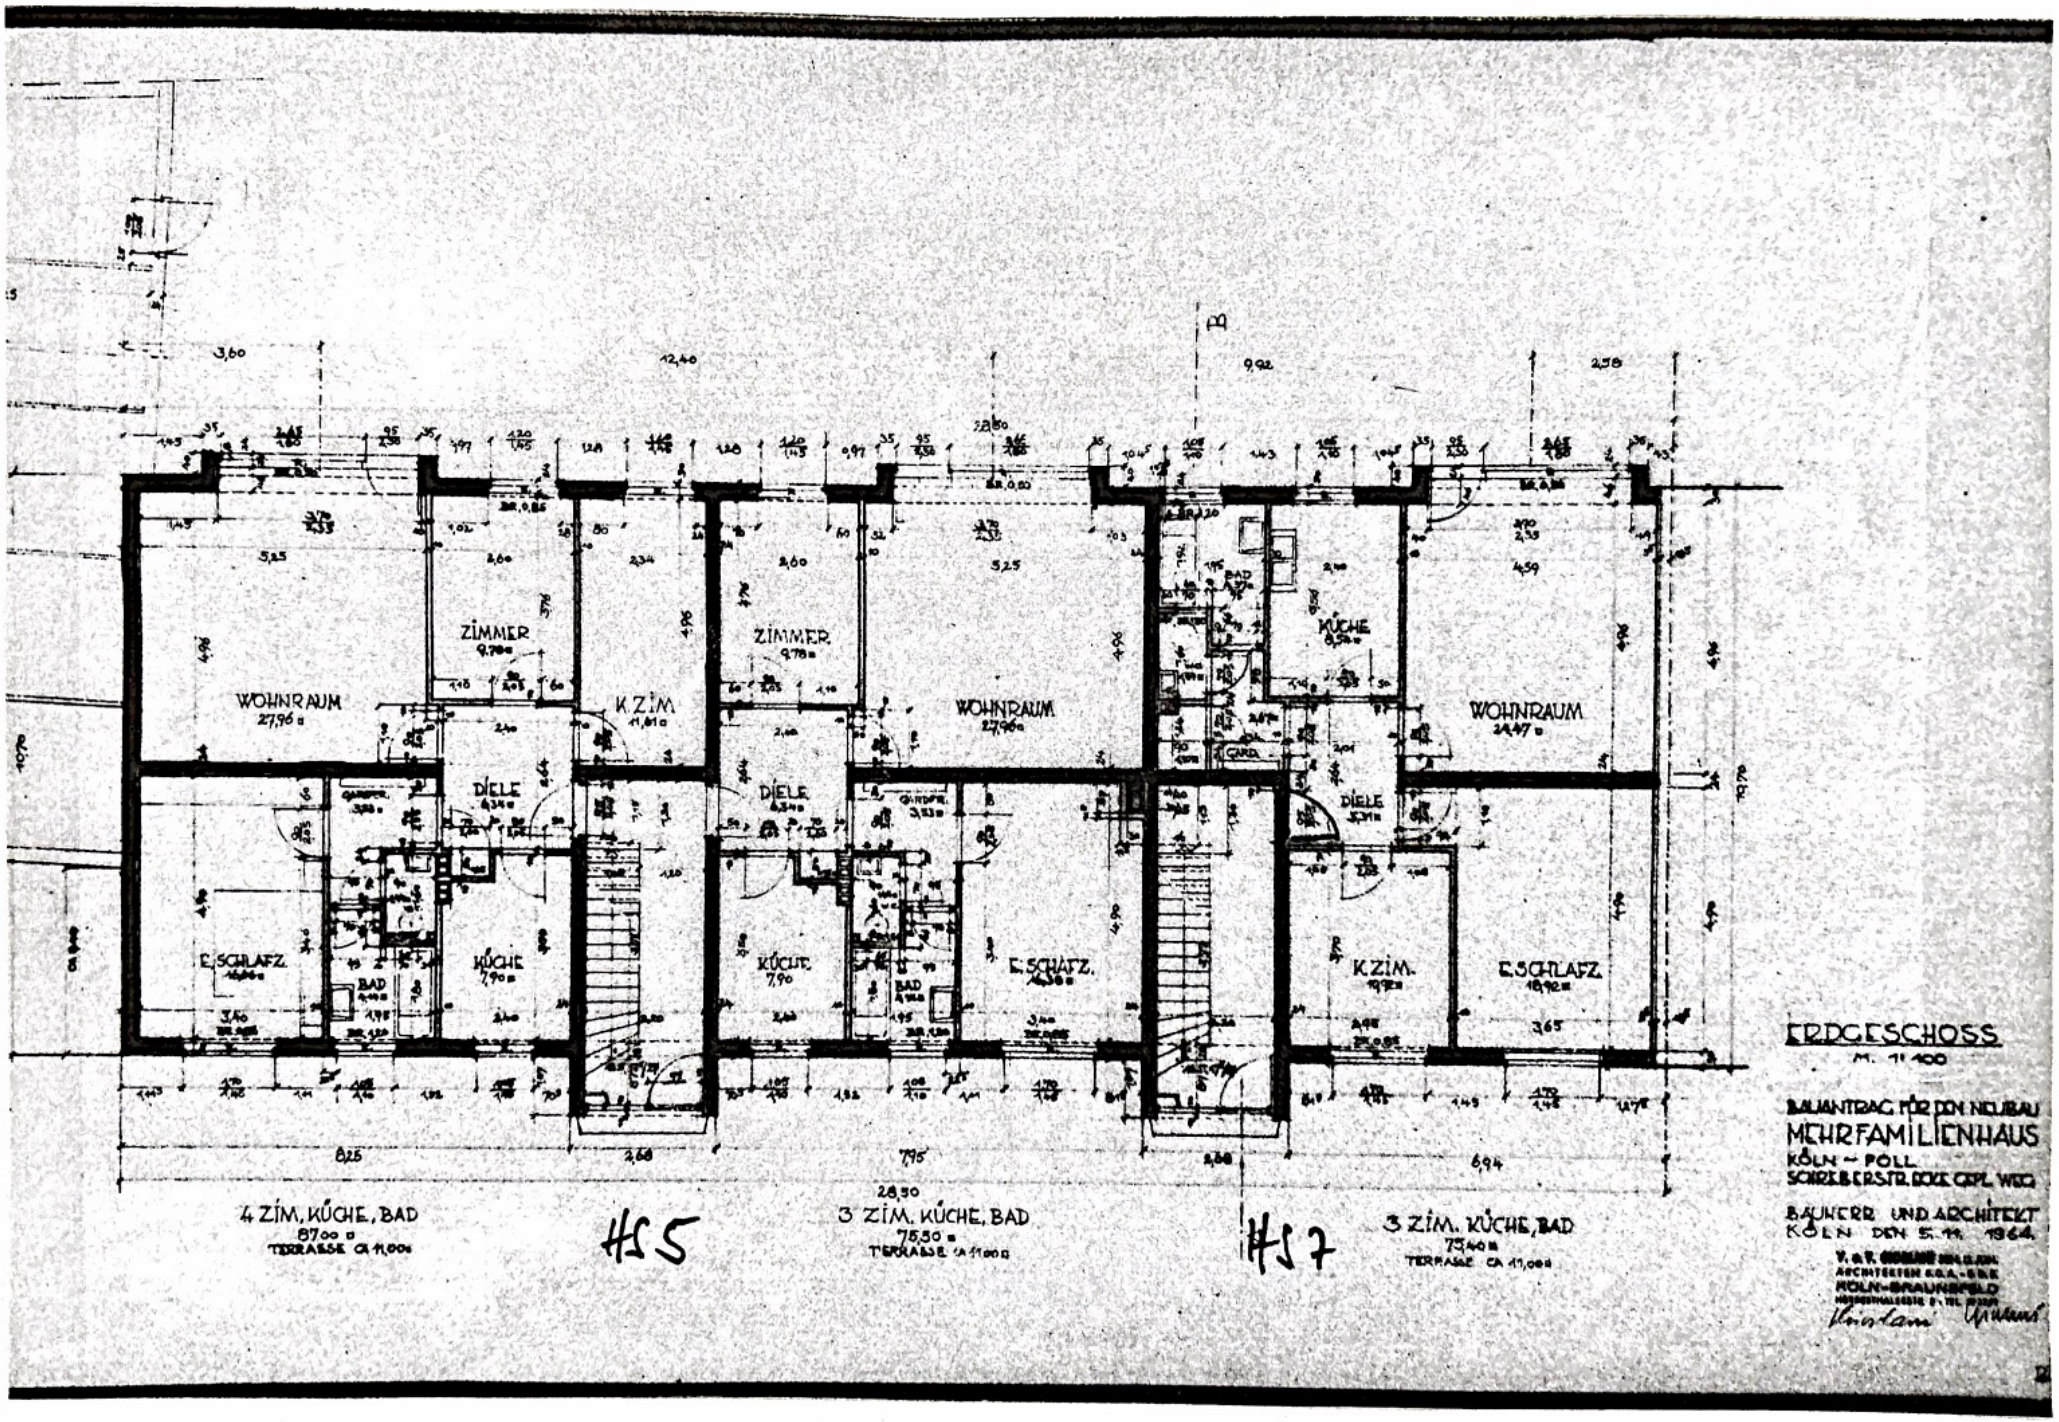
WOHNRAUM 27,96 m
ZIMMER 9,78 m
K.ZIM 11,81 m
DIELE 4,34 m
E.SCHLAFZ.
BAD
KÜCHE 7,90 m
ZIMMER 9,78 m
WOHNRAUM 27,96 m
DIELE
KÜCHE 7,90
E.SCHLAFZ.
BAD
GARD.
KÜCHE
WOHNRAUM 24,47 m
DIELE
K.ZIM.
E.SCHLAFZ.
4 ZIM. KÜCHE, BAD
87,00 m
TERRASSE CA 11,00 m
HS 5
3 ZIM. KÜCHE, BAD
75,50 m
TERRASSE CA 11,00 m
HS 7
3 ZIM. KÜCHE, BAD
73,40 m
TERRASSE CA 11,00 m
ERDGESCHOSS
M. 1:100
BAUANTRAG FÜR DEN NEUBAU
MEHRFAMILIENHAUS
KÖLN – POLL
SCHREBERSTR. ECKE GEPL. WEG
BAUHERR UND ARCHITEKT
KÖLN DEN 5.11. 1964.
ARCHITEKTEN B.D.A.
KÖLN-BRAUNSFELD