


4 ZIM., KÜCHE, BAD  
86,90 m<sup>2</sup>

HS 5

3 ZIM., KÜCHE, BAD  
75,30 m<sup>2</sup>

HS 7

3 ZIM., KÜCHE, BAD  
75,50 m<sup>2</sup>

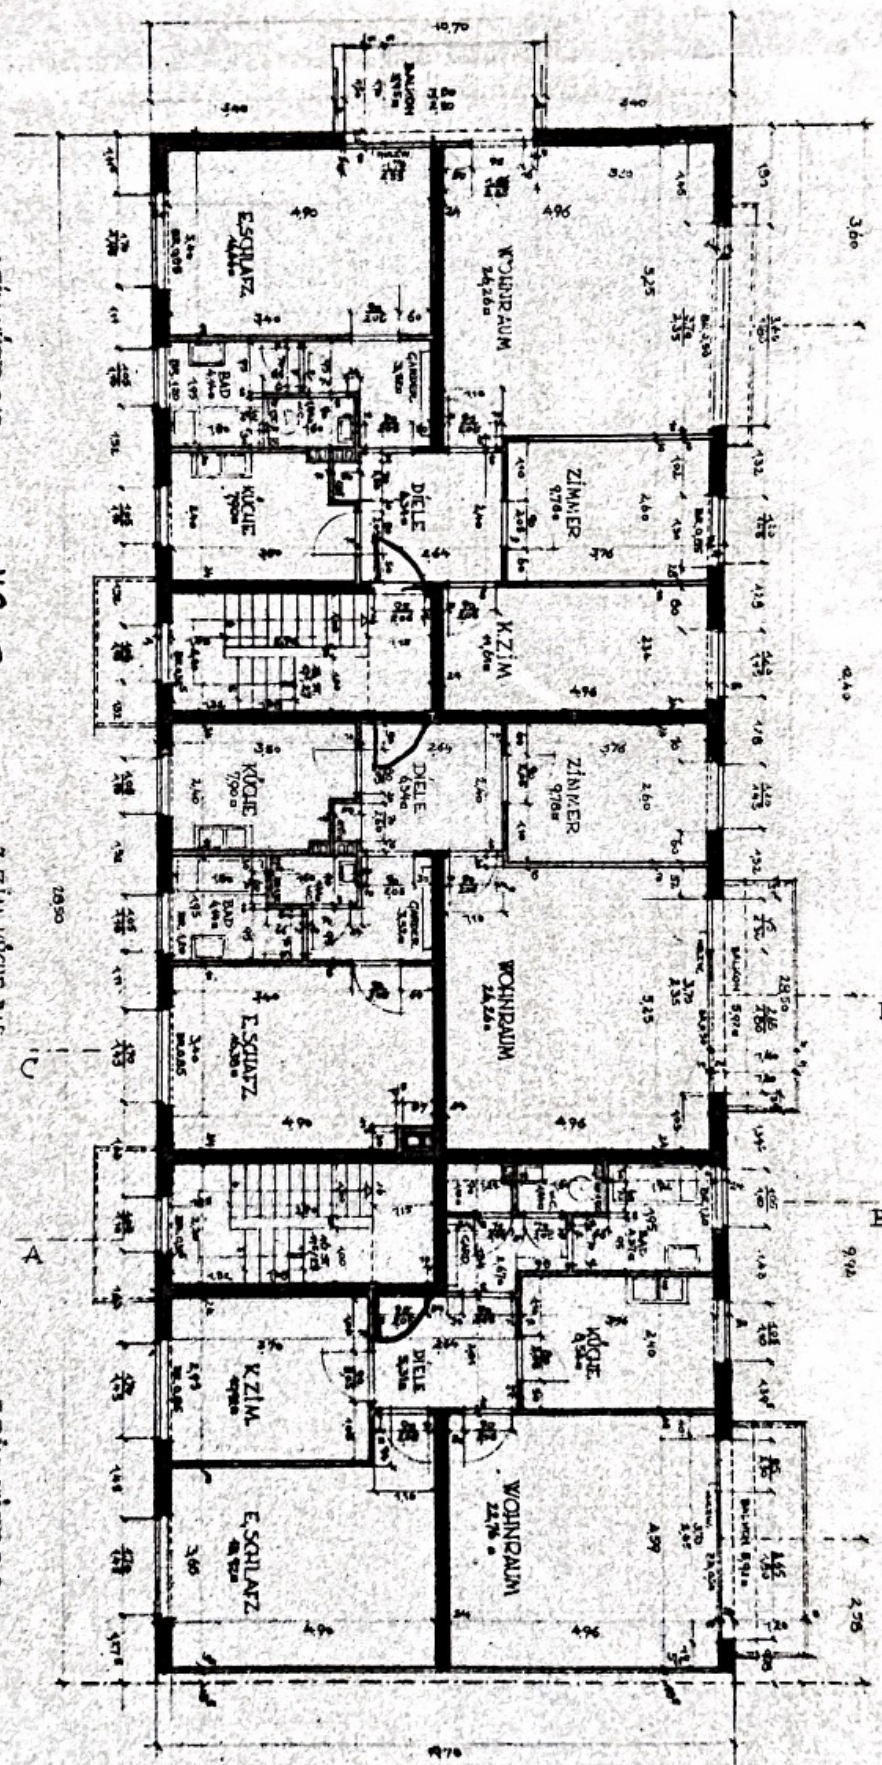


Nr. 11 700

BAUENTWURF FÜR DREI NEUBAU  
MEHRFAMILIENHAUS  
KÖLN - POLL  
SCHREIBERSSTR. 101/101A  
KÖLN DEN S. W. 1964  
