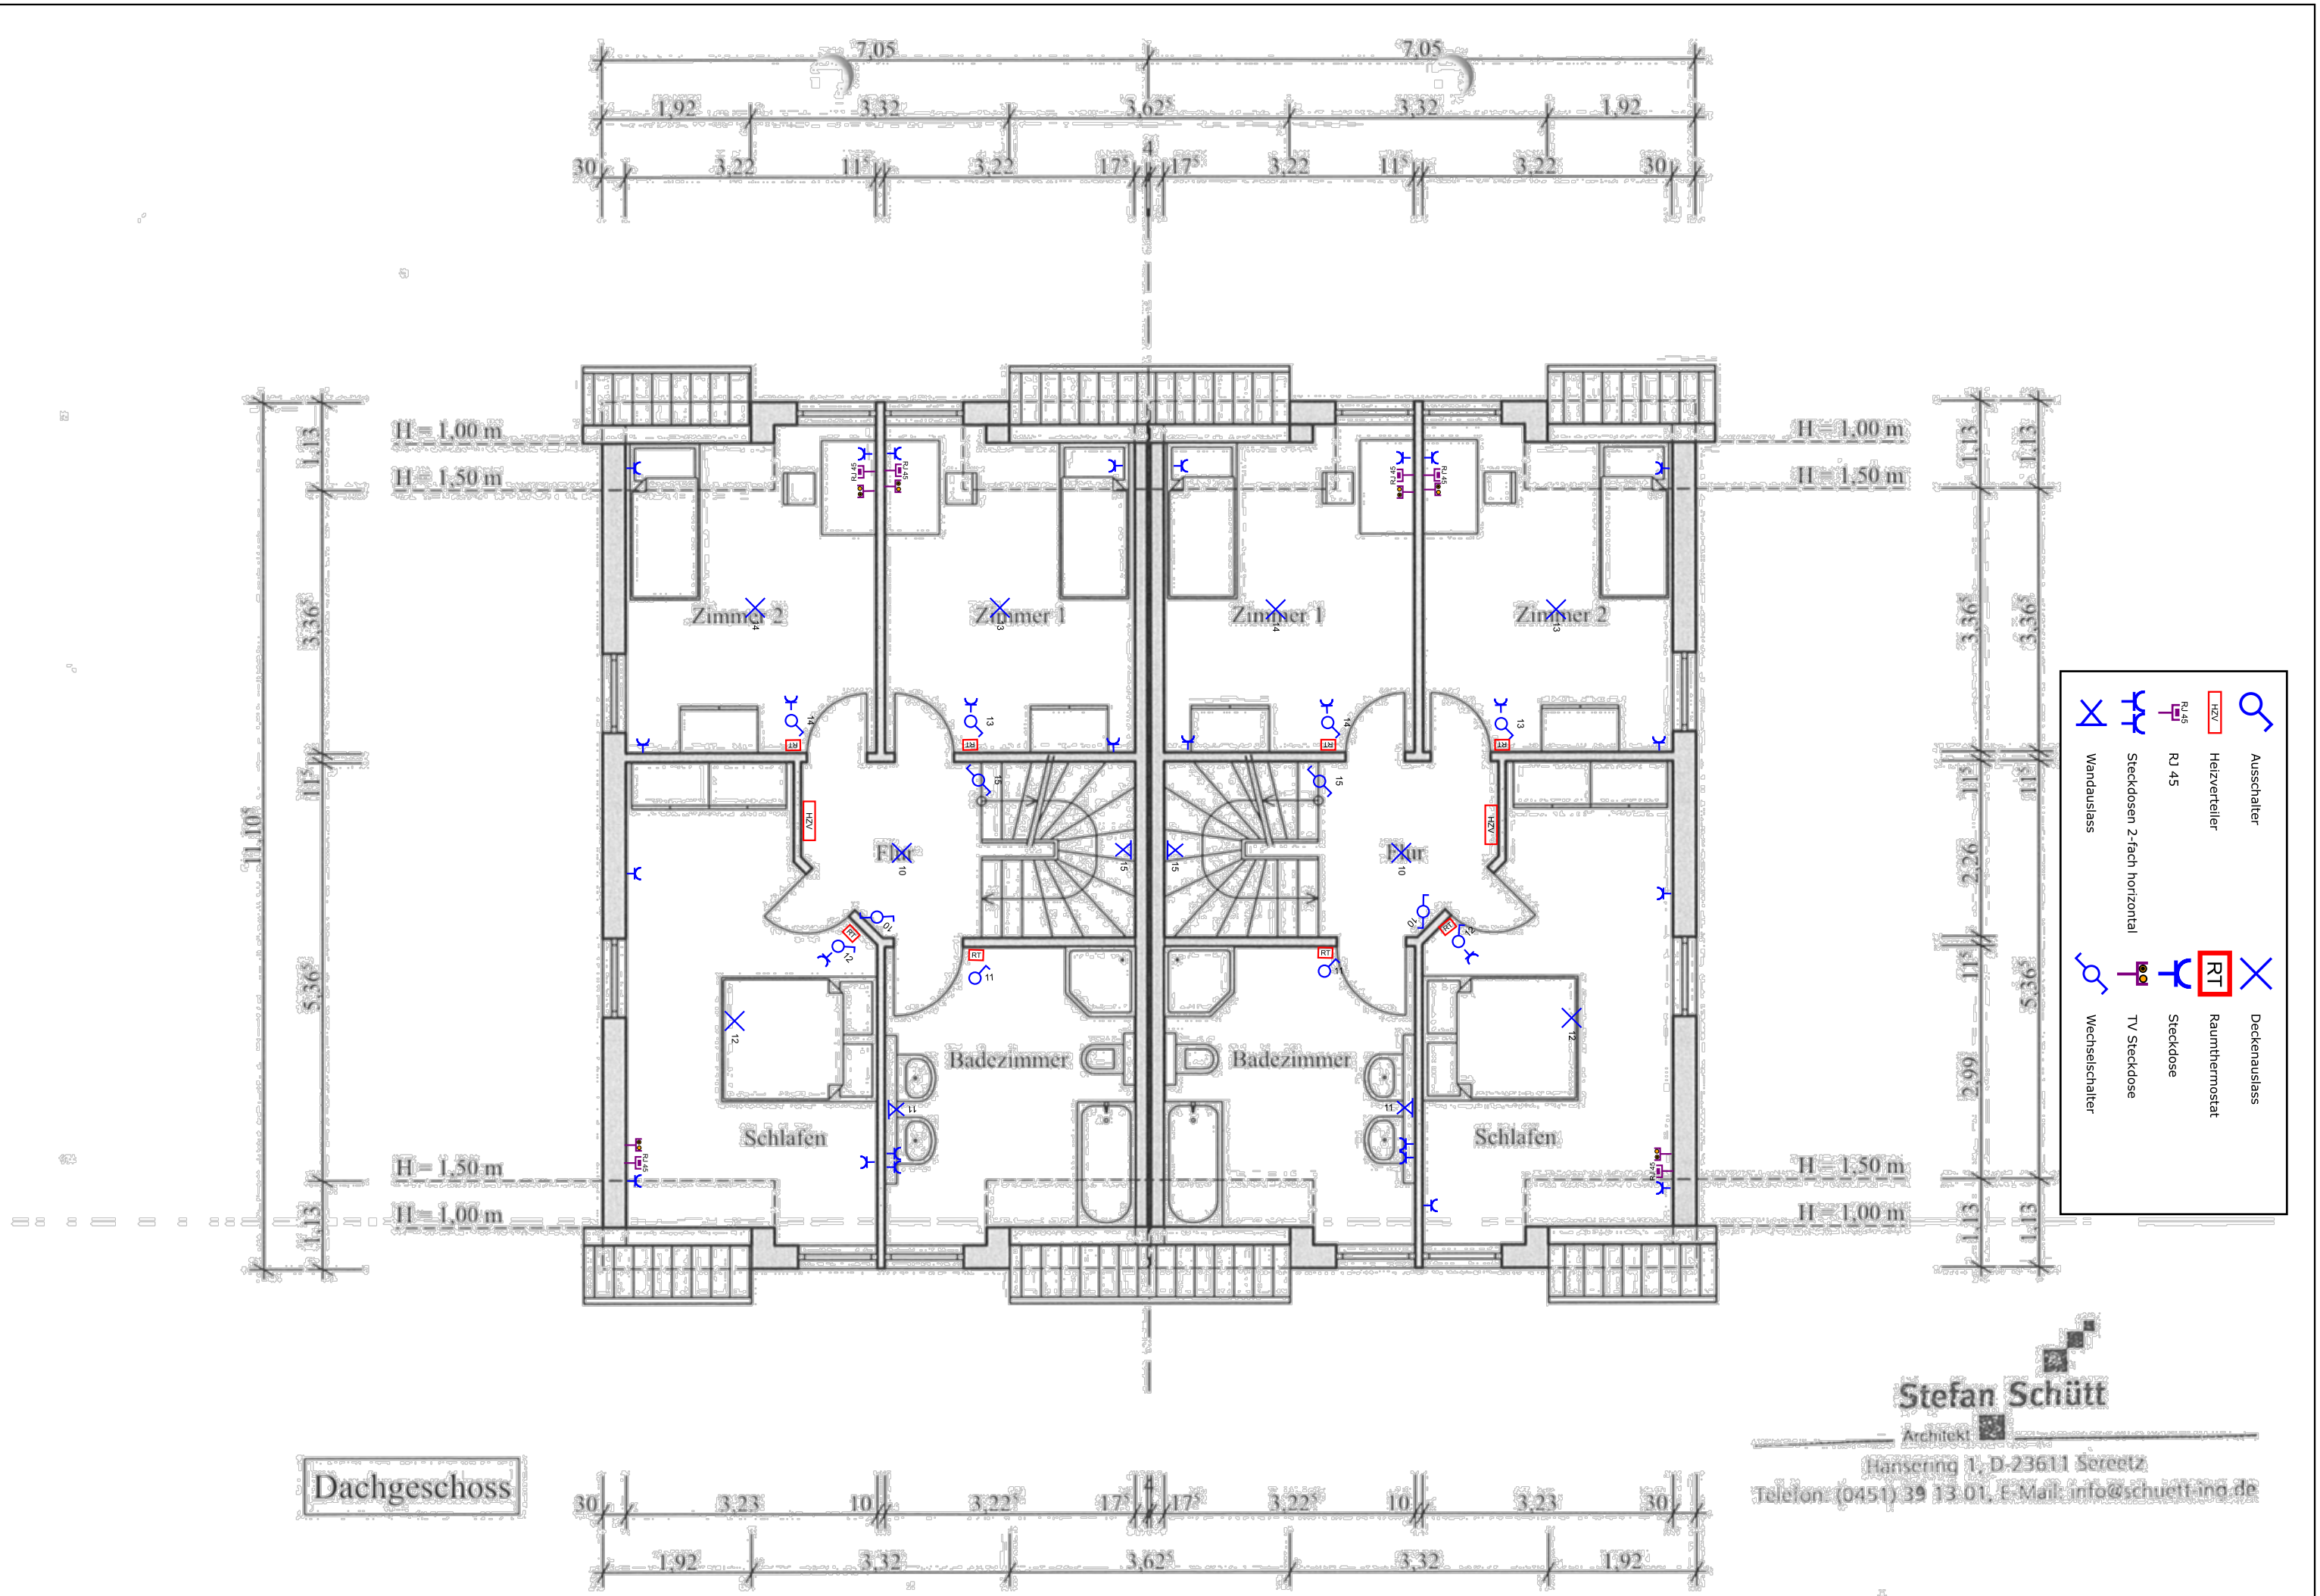
Zimmer 2
Zimmer 1
Zimmer 1
Zimmer 2
Flur
Flur
Badezimmer
Badezimmer
Schlafen
Schlafen
H = 1,00 m
H = 1,50 m
Dachgeschoss
Ausschalter
Heizverteiler
RJ 45
Steckdosen 2-fach horizontal
Wandauslass
Deckenauslass
Raumthermostat
Steckdose
TV Steckdose
Wechselschalter
Stefan Schütt
Architekt
Hansering 1, D-23611 Sereetz
Telefon: (0451) 39 13 01, E-Mail: info@schuett-ing.de