


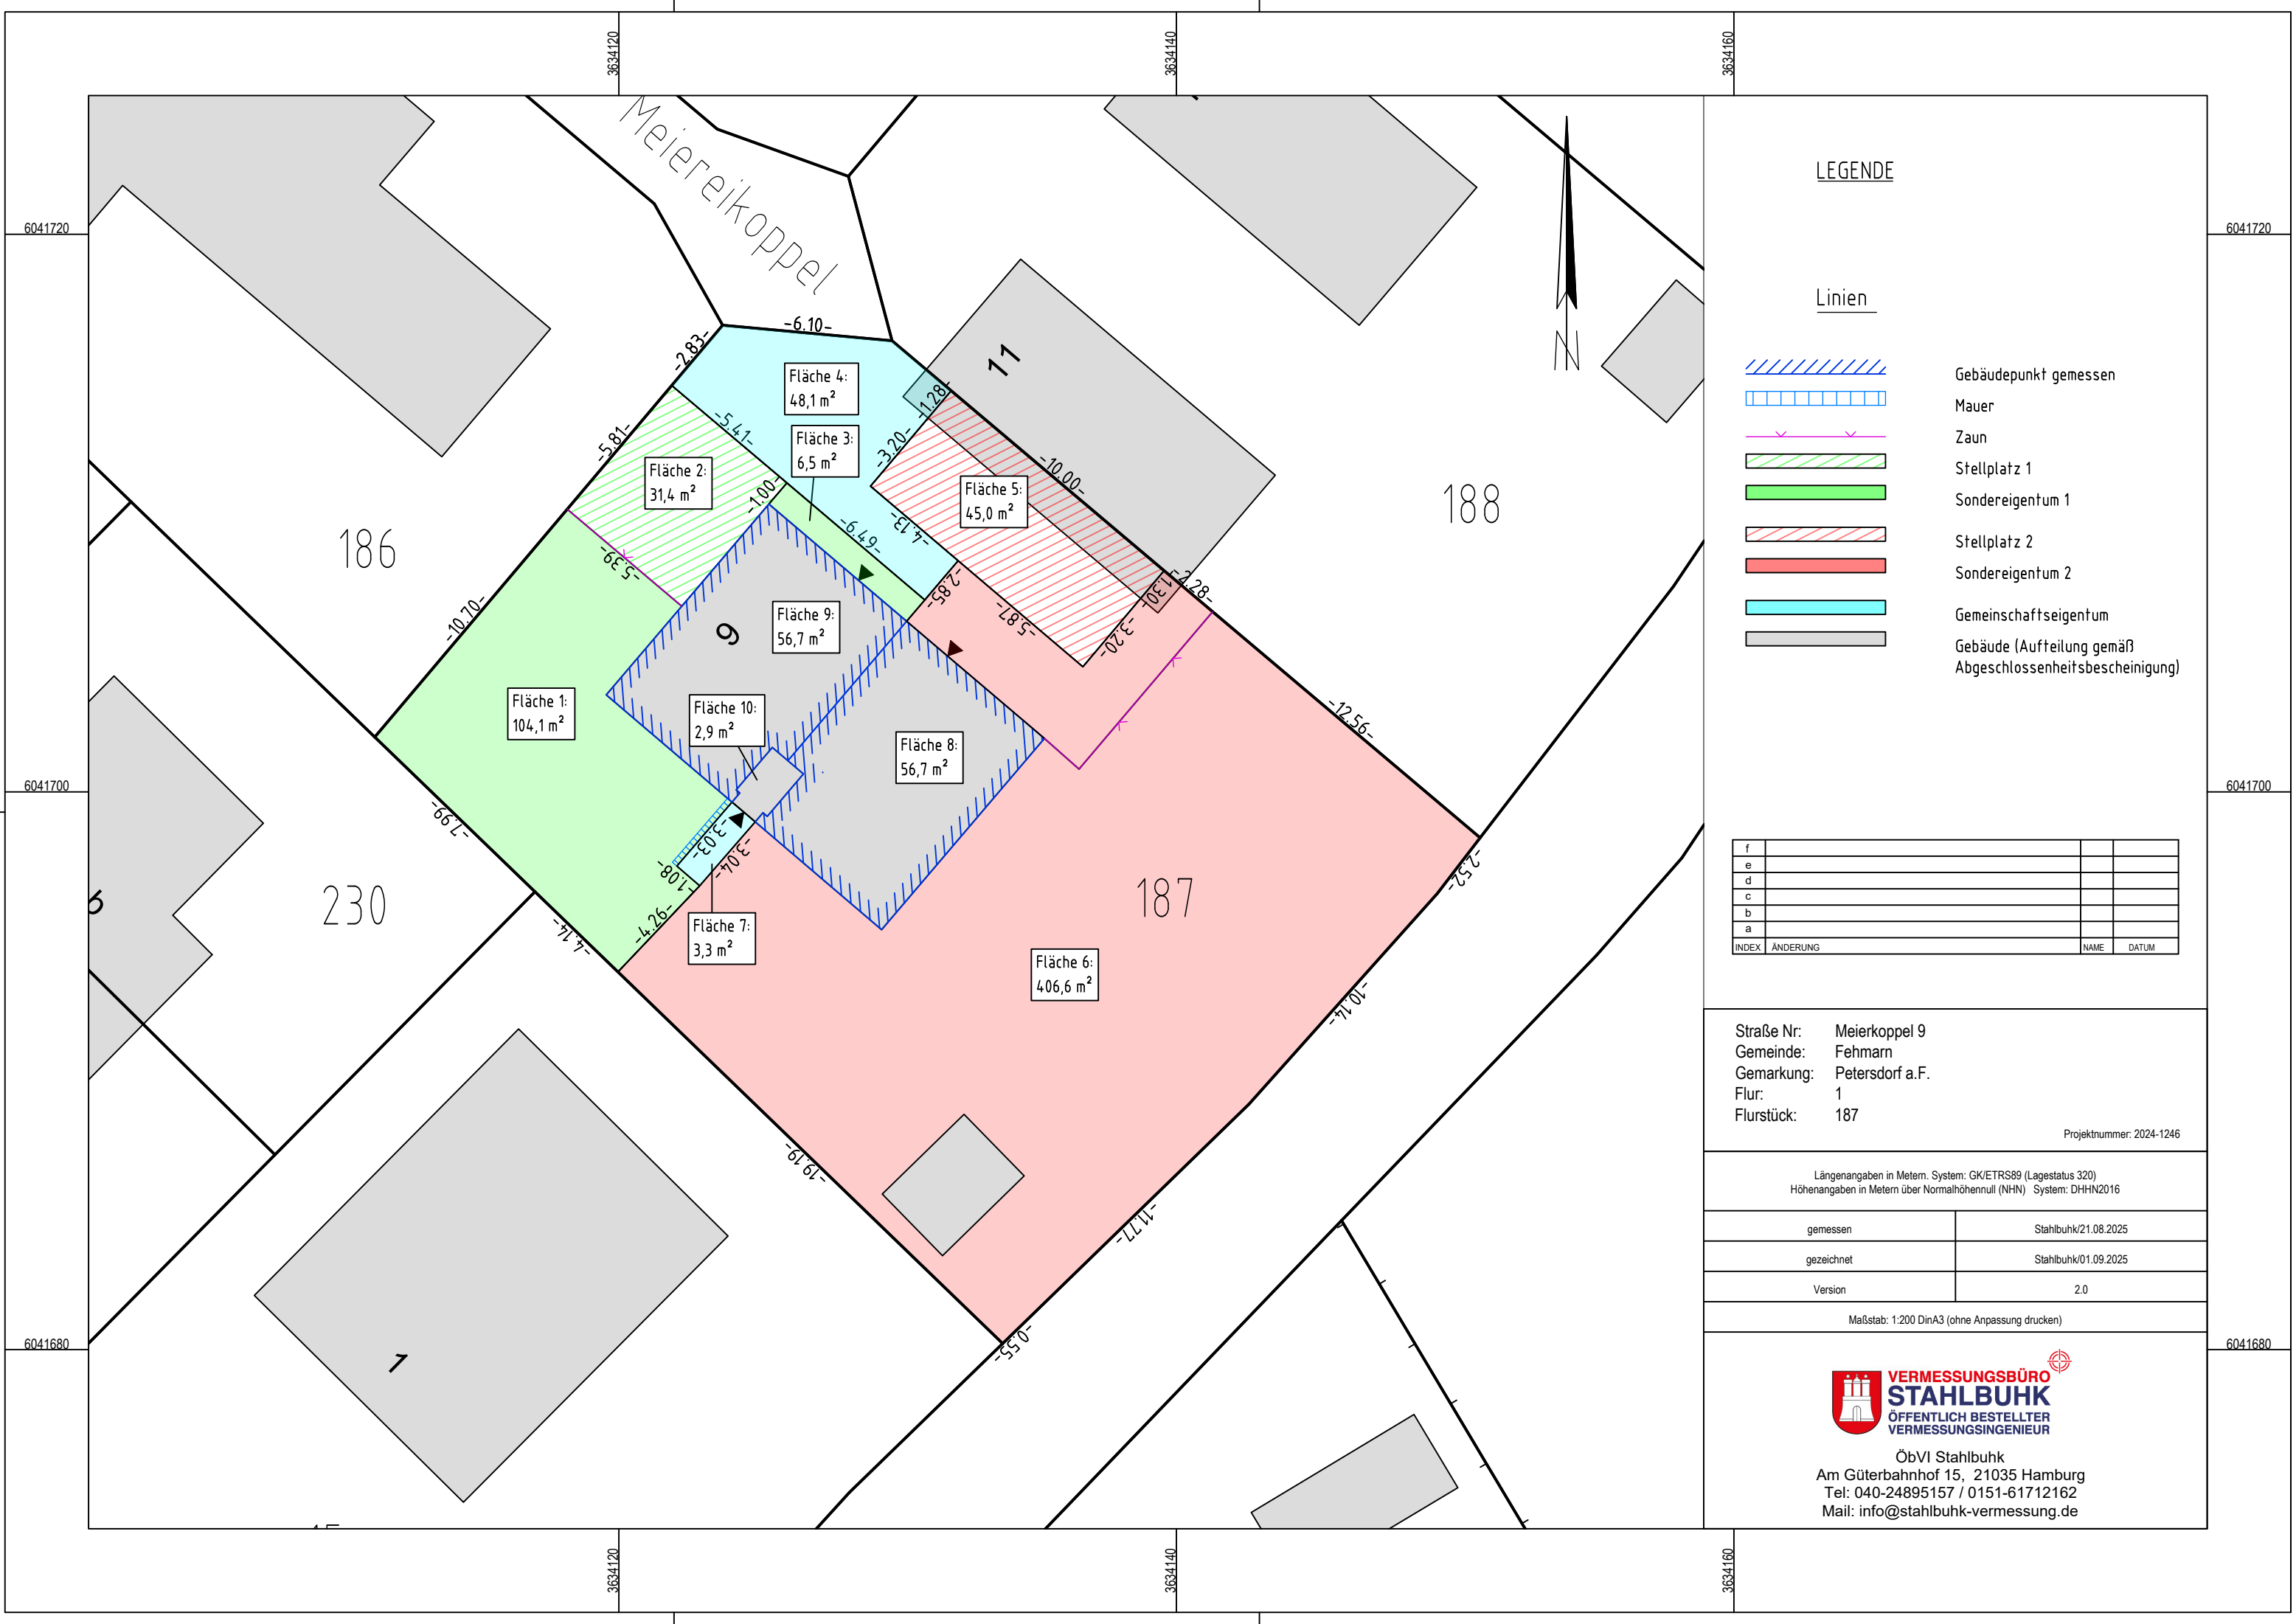

LEGENDE

Linien

- Gebäudepunkt gemessen
- Mauer
- Zaun
- Stellplatz 1
- Sondereigentum 1
- Stellplatz 2
- Sondereigentum 2
- Gemeinschaftseigentum
- Gebäude (Aufteilung gemäß Abgeschlossenheitsbescheinigung)

f			
e			
d			
c			
b			
a			
INDEX	ÄNDERUNG	NAME	DATUM

Straße Nr: Meierkoppel 9
Gemeinde: Fehmarn
Gemarkung: Petersdorf a.F.
Flur: 1
Flurstück: 187

Projektnummer: 2024-1246

Längenangaben in Metern. System: GK/ETRS89 (Lagestatus 320)
Höhenangaben in Metern über Normalhöhennull (NN) System: DHHN2016

gemessen	Stahlbuhk/21.08.2025
gezeichnet	Stahlbuhk/01.09.2025
Version	2.0

Maßstab: 1:200 DinA3 (ohne Anpassung drucken)



ÖbVI Stahlbuhk
Am Güterbahnhof 15, 21035 Hamburg
Tel: 040-24895157 / 0151-61712162
Mail: info@stahlbuhk-vermessung.de