


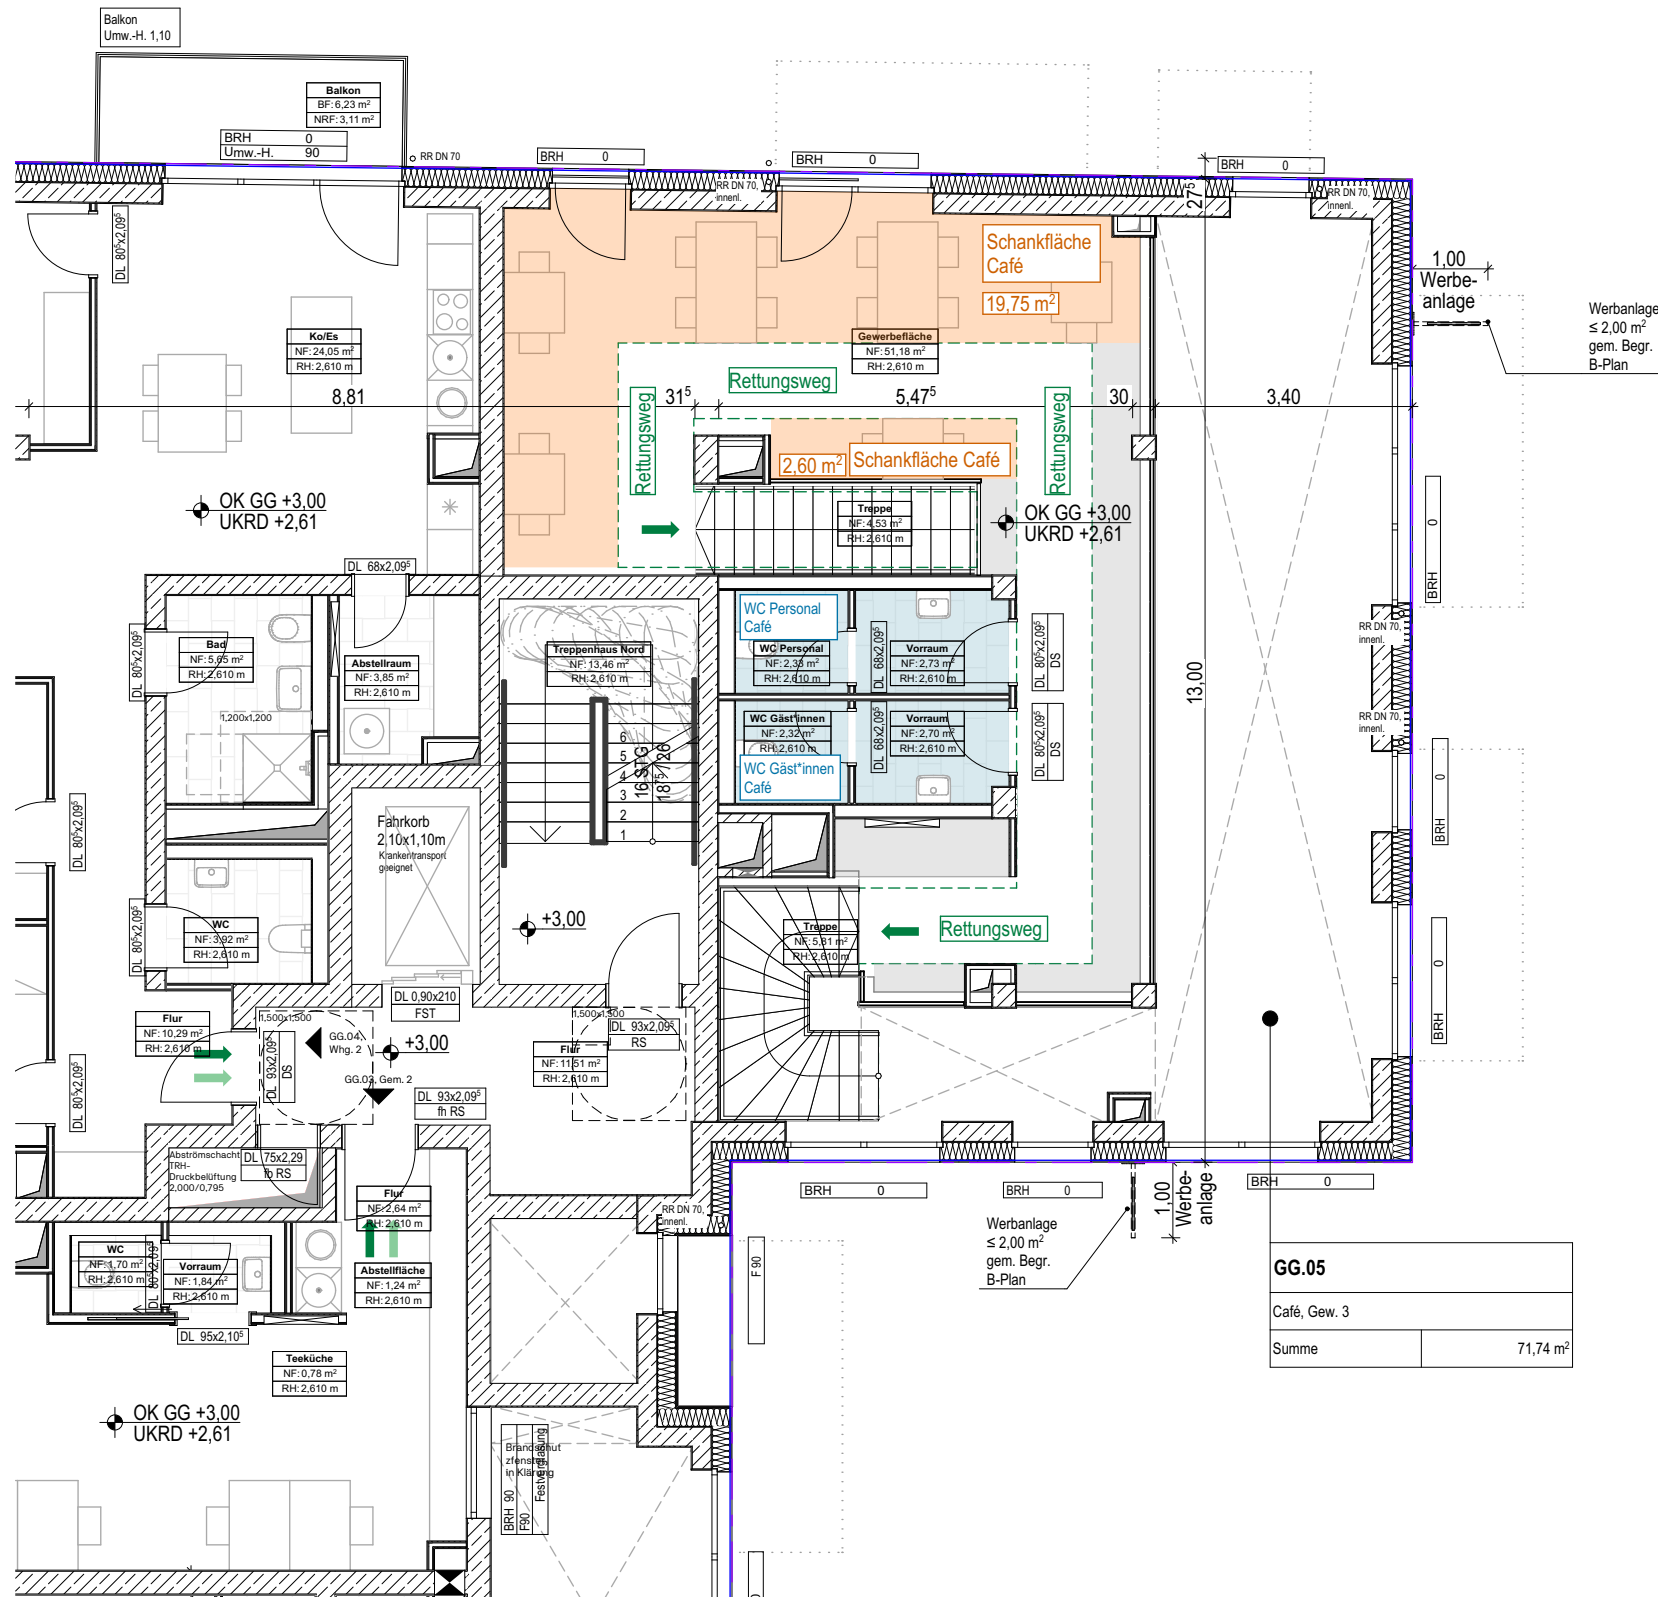

Maßstab 1:100	Planungsphase Genehmigungsplanung	Blattgröße A3 297 x 420
-------------------------	---	--------------------------------------

