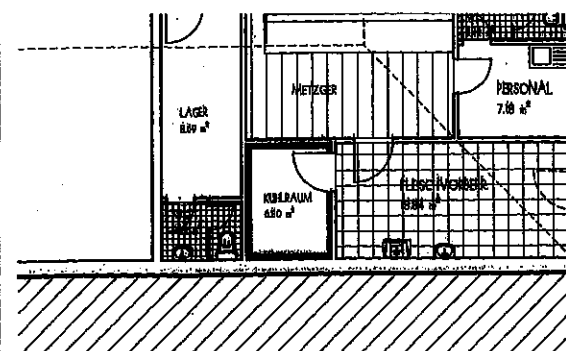
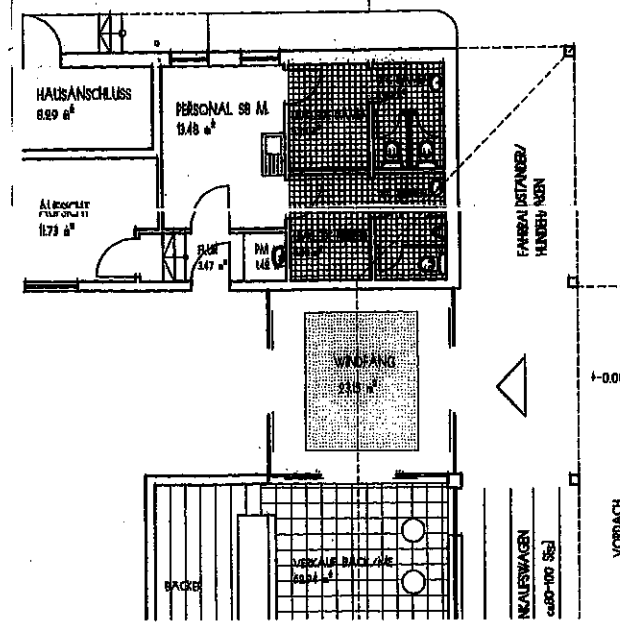
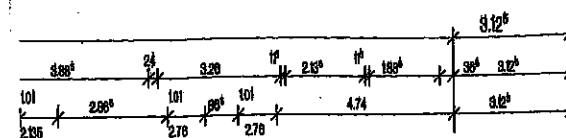
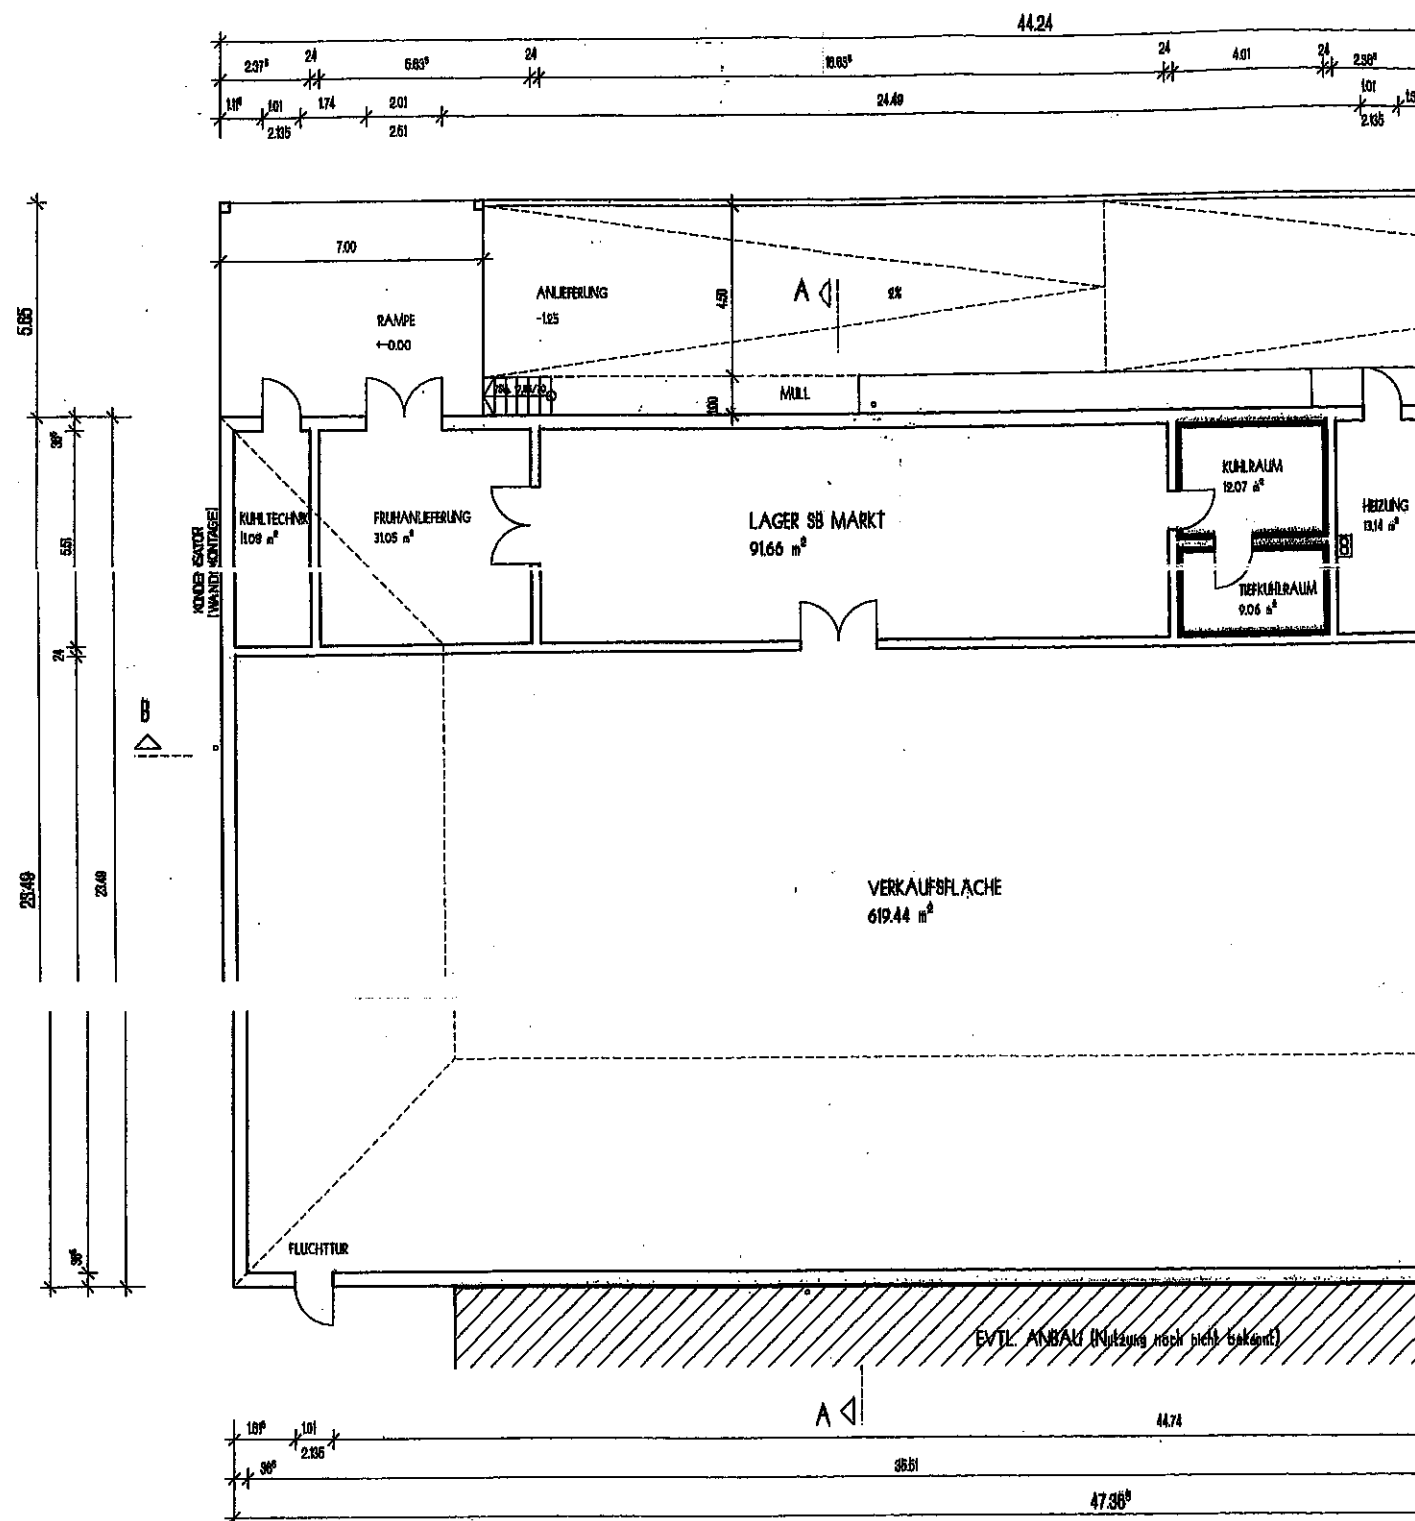


ARCHITEKTUR- & INGENIEURBÜRO H. & J. DIEGMANN

BAHNHOFSTRASSE 45 TELEFON : 06623/809
36199 ROTENBURG/F. TELEFAX : 06623/4190

PLANUNG : ENTWURF

BAUVORHABEN : NEUBAU EINES SB MARKTES IN
01257 DRESDEN, HENNIGSDORFER STR. 1

GRUNDRISS M. = 1:100

BAUHERR : GdbR Zembach/Petzold ARCHITEKT :
Ebrardstr. 12a H. u. J. DIEGMANN
91054 Erlangen ARCHITEKTUR- u. INGENIEURBÜRO
TELEFON : 0 86 23 / 60 94
BAHNHOFSTR. 45, POSTFACH 20
36199 ROTENBURG

GEZ. : LD. 08/95
GEA. LD. 08/95