


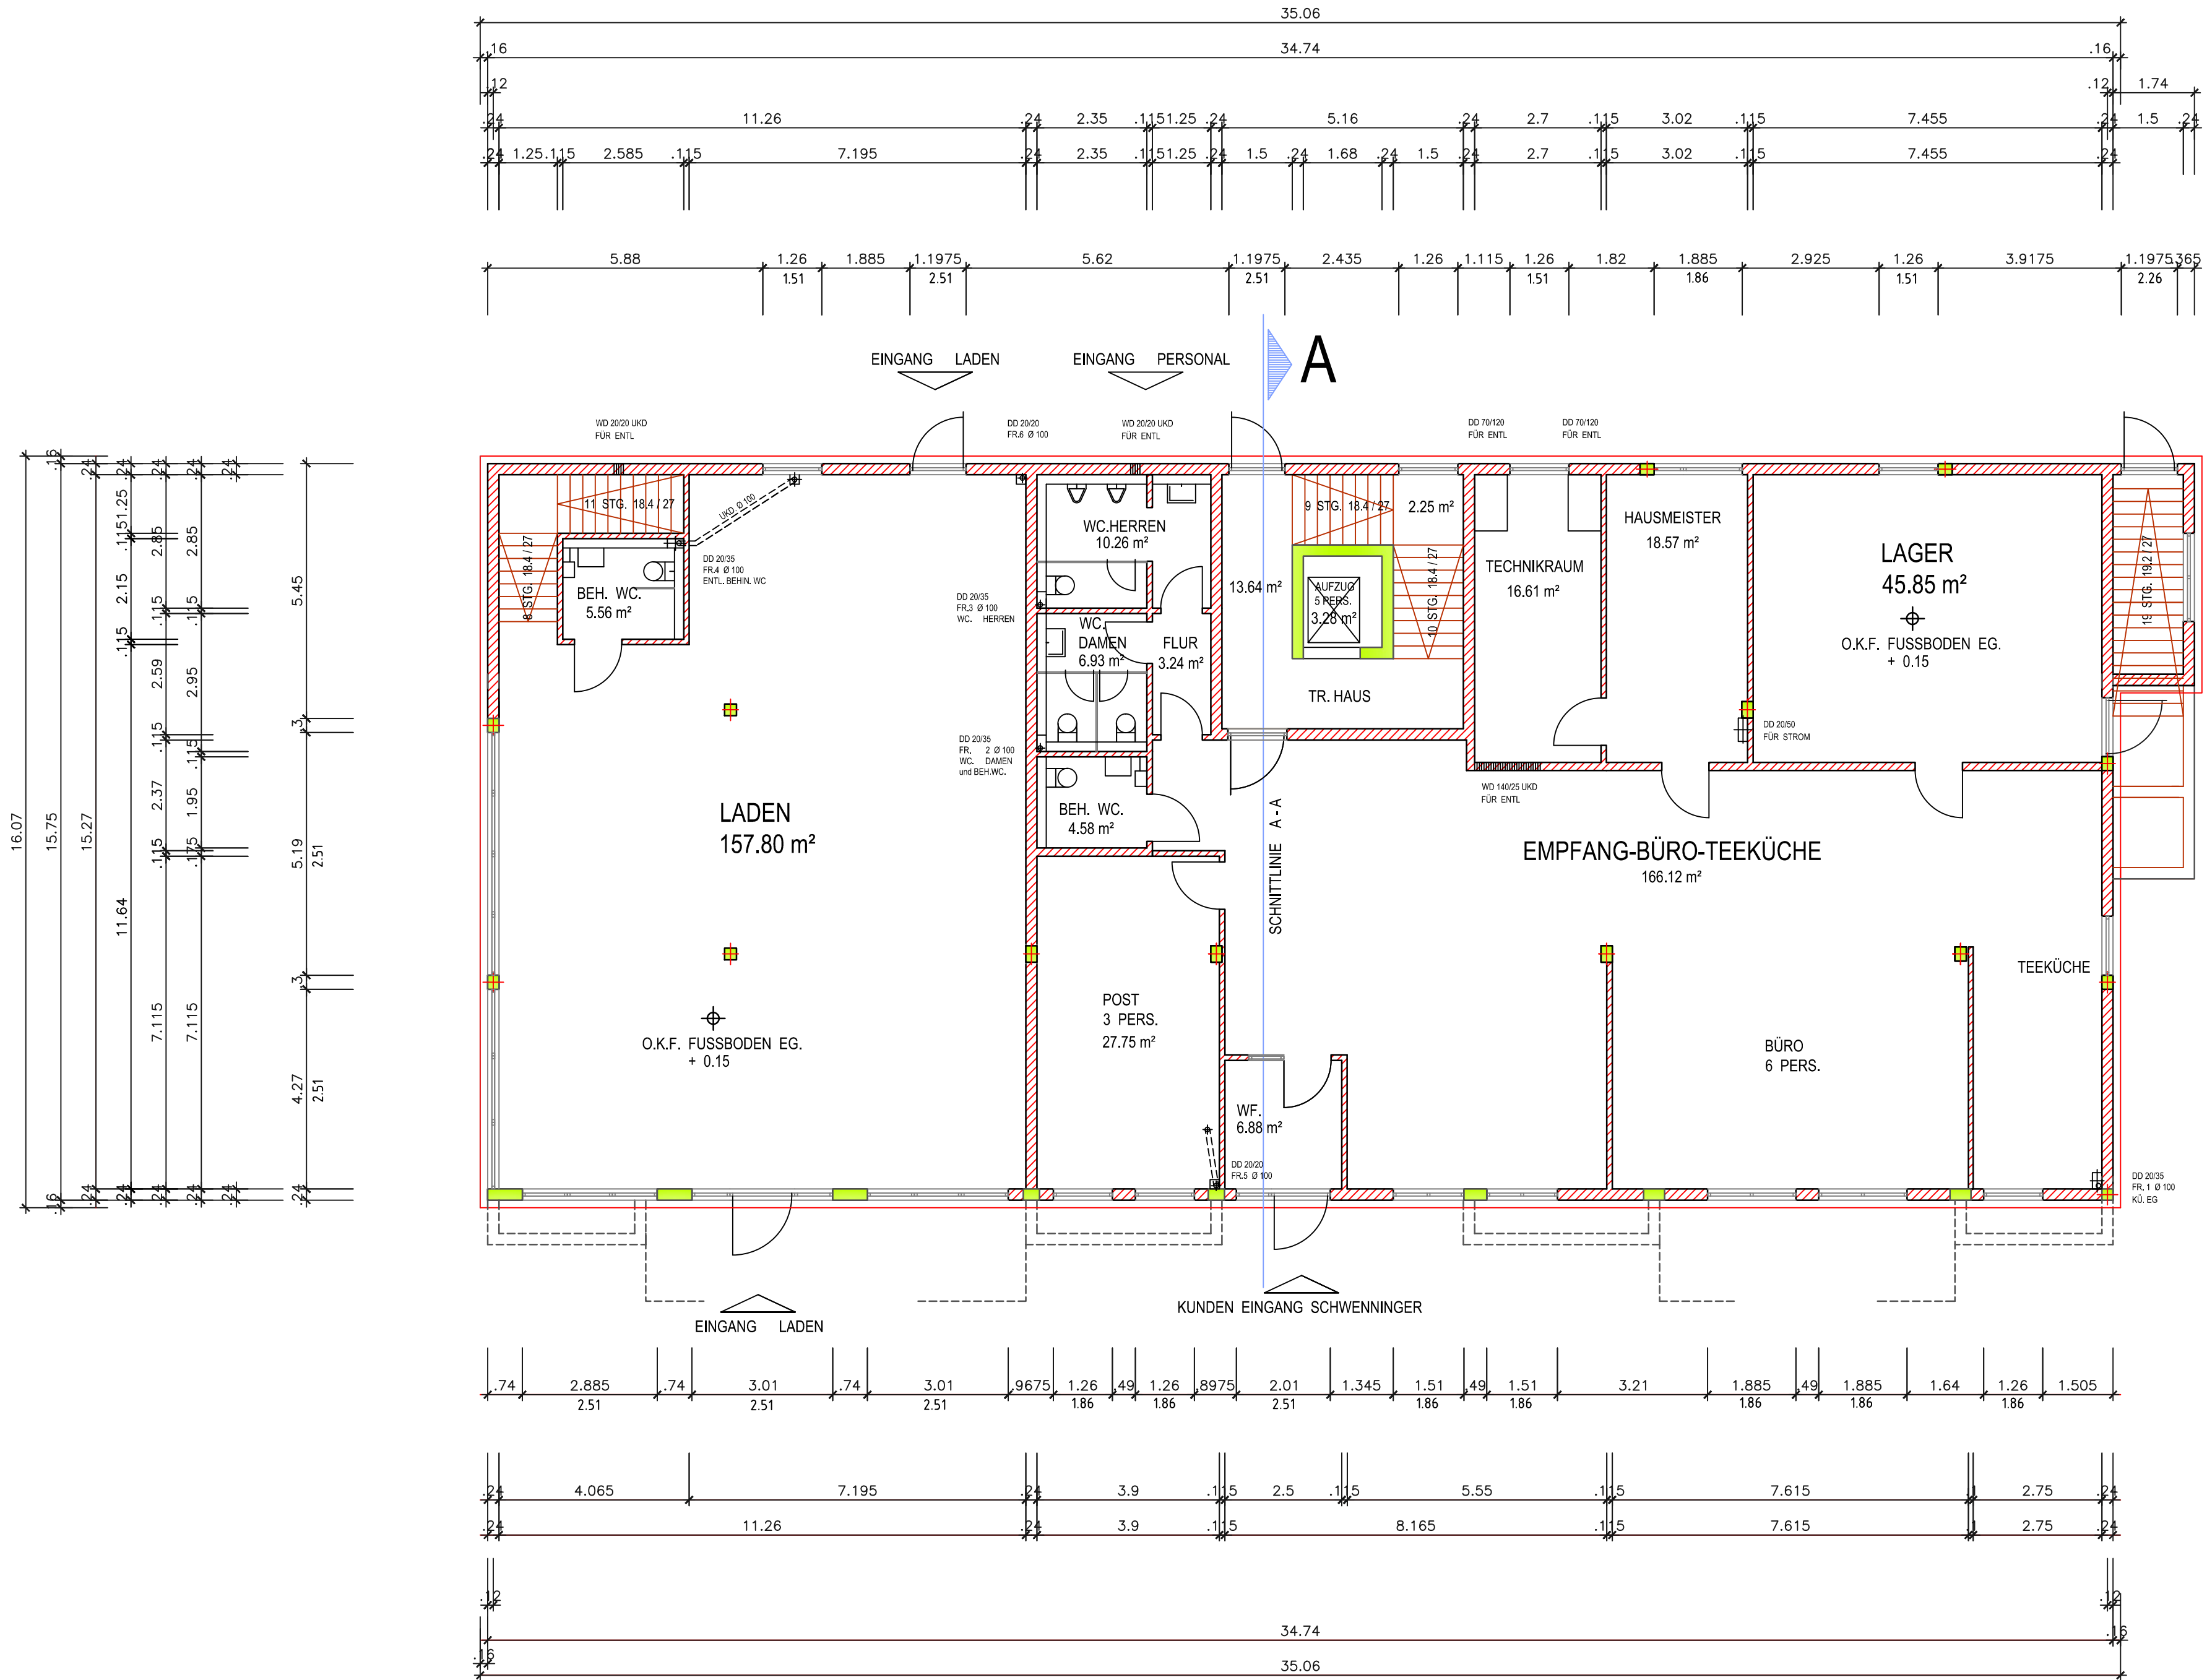

GRUNDRISS - ERDGESCHOSS

ARCHITEKT
DIPL. ING.
MUSTAFA KARATAS
KIRSCHALLEE 5
63 628 BAD SODEN - SALMÜNSTER
Tel.: 06056 - 901542

GRUNDRISS

BAUHERR :
TEKIN RECEP
BAHNHOFSTRASSE 54
63 607 WÄCHTERSBBACH

BAUVORHABEN :
NEUBAU ERWEITERUNG -
GÜTERBAHNHOF

BAUGRUNDSTÜCK :
AM BAHNHOF 20
63 607 WÄCHTERSBBACH

MASS - STAB : 1 : 100
DATUM : MÄRZ, 2016

BAUHERR :
.....
.....
ARCHITEKT :