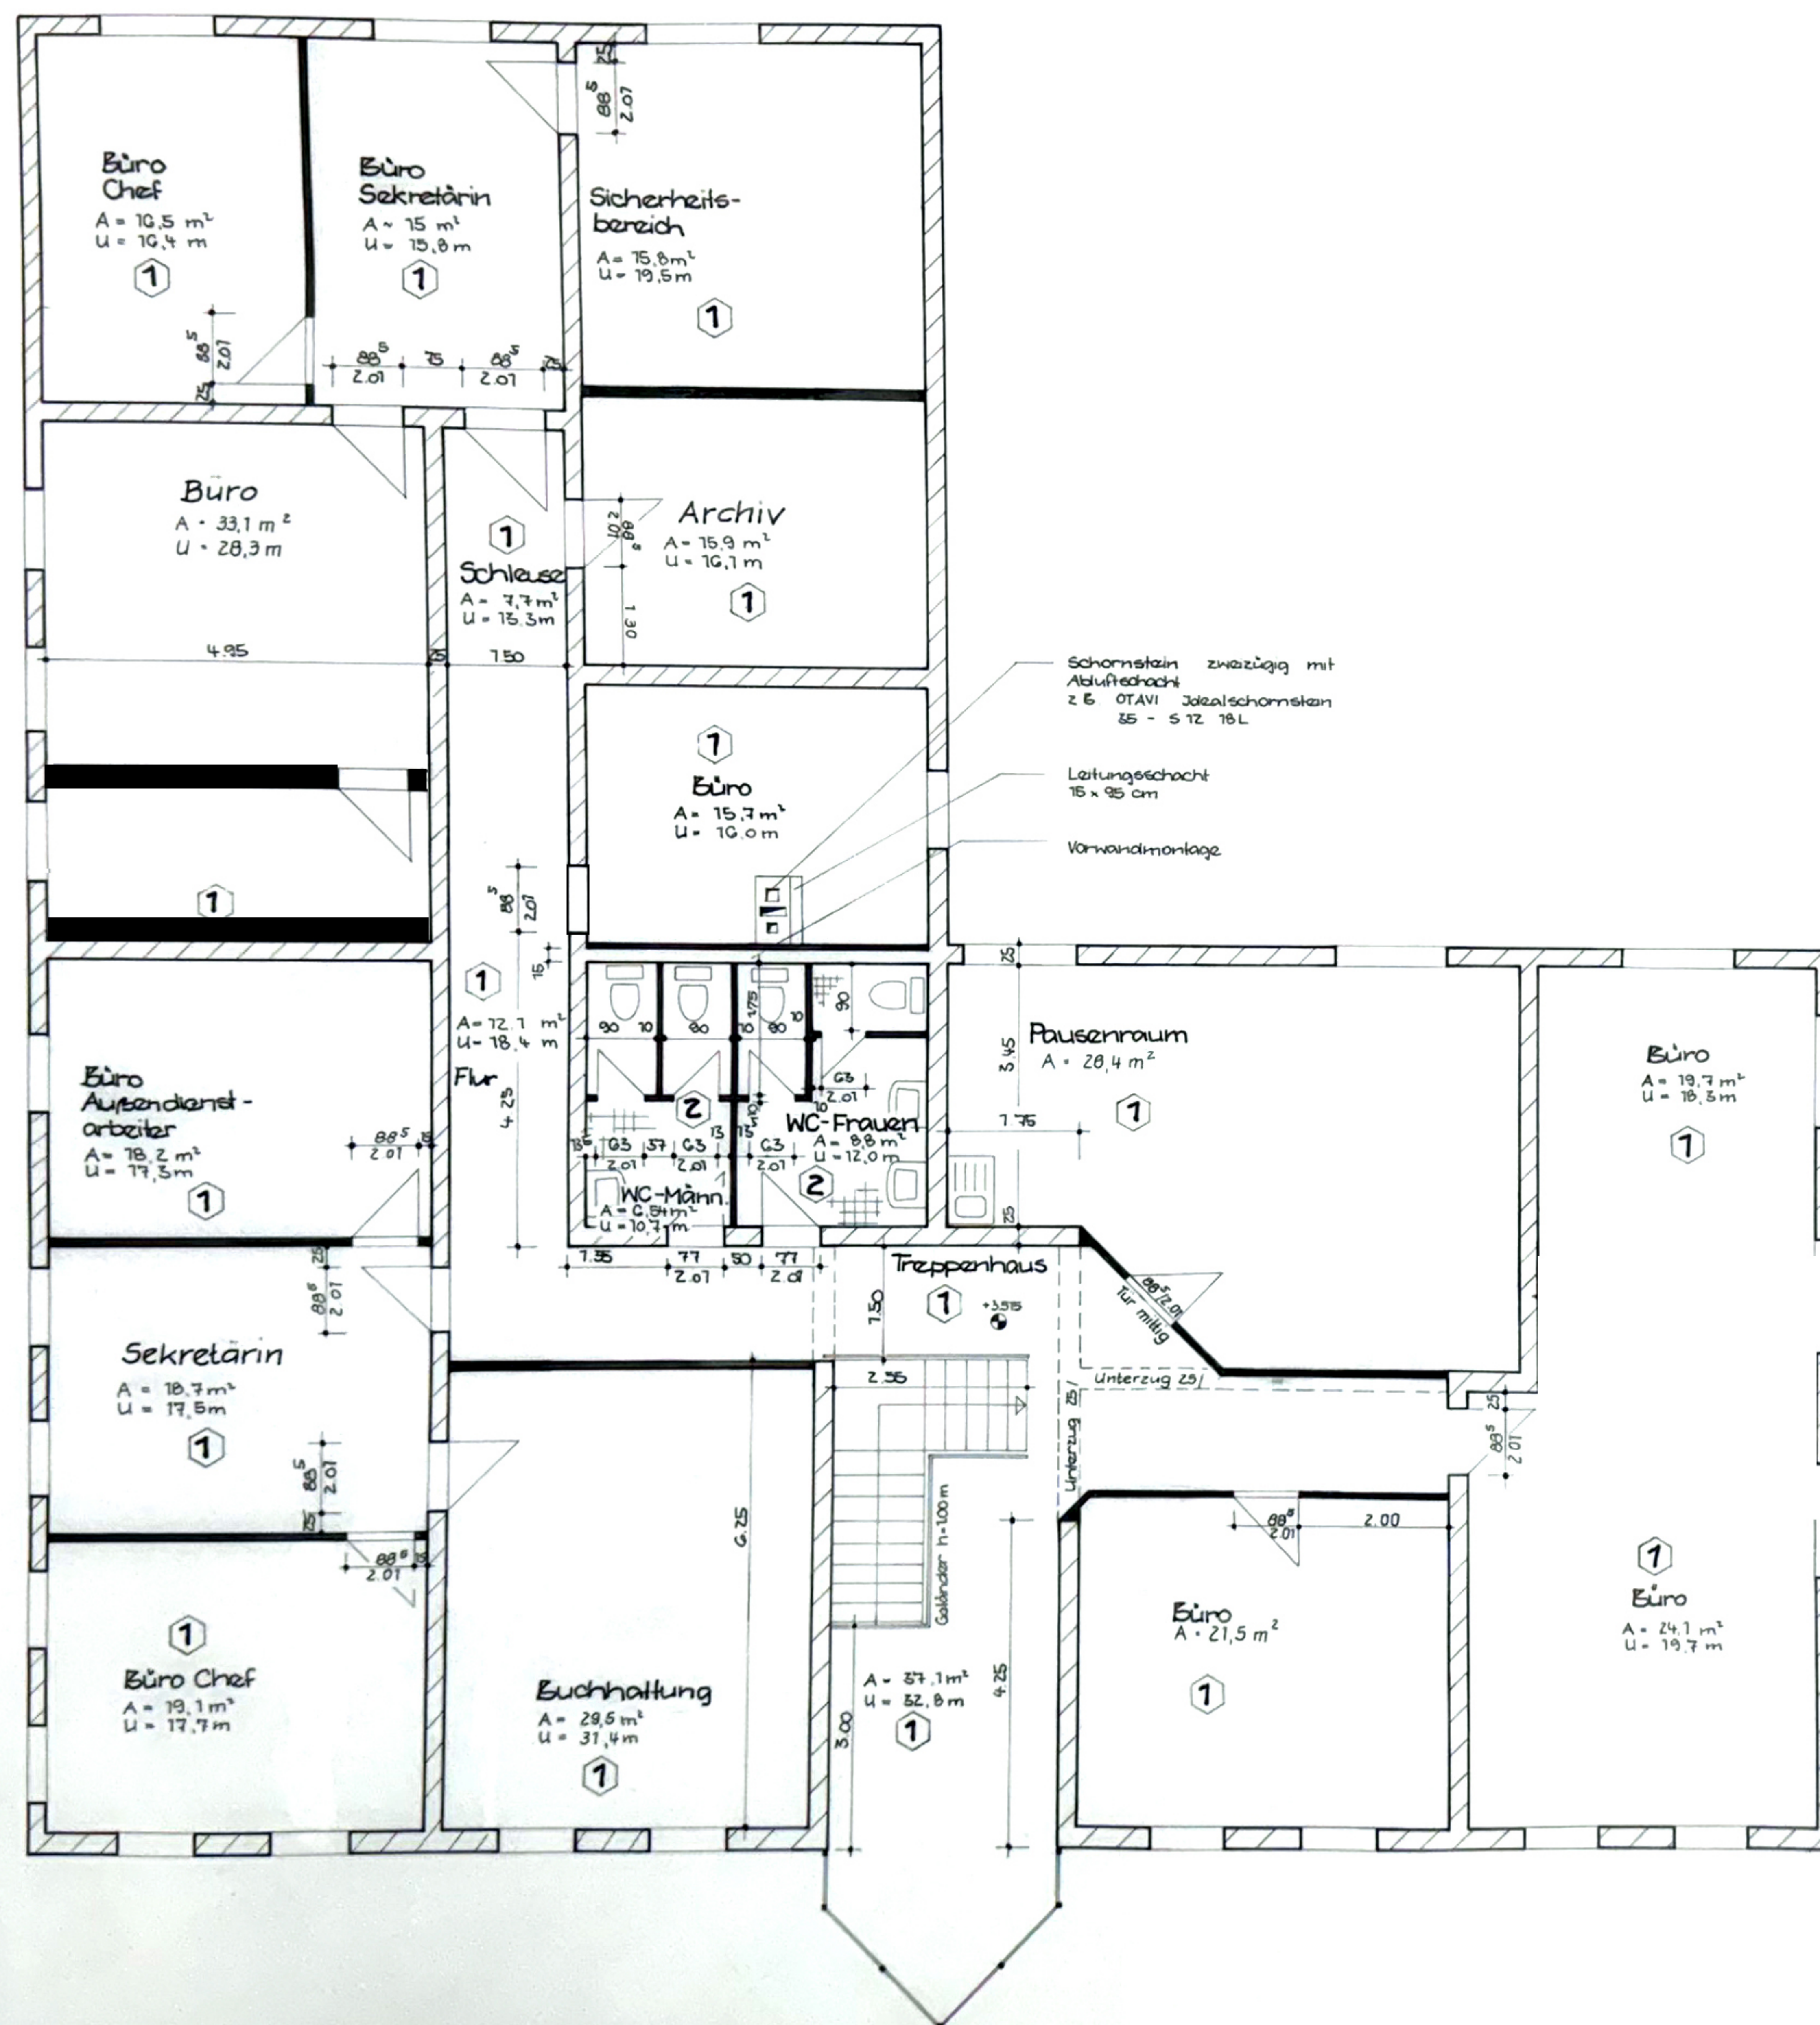
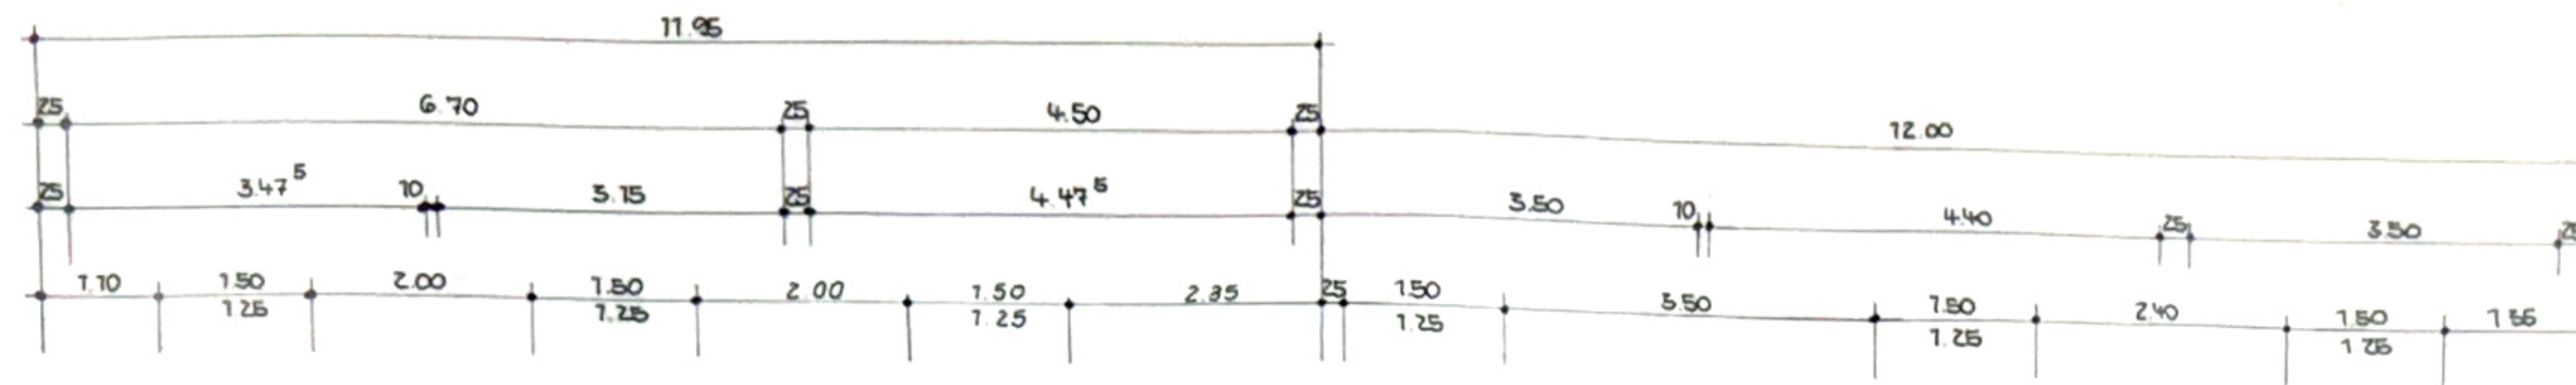
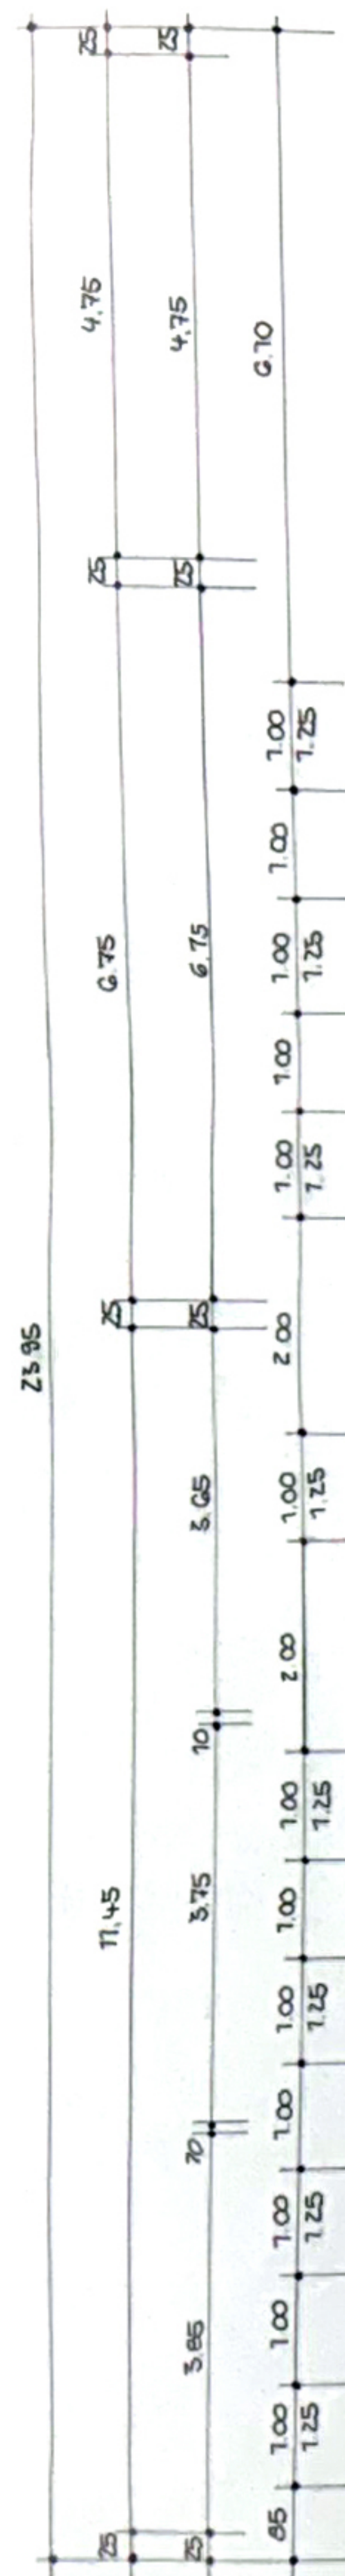


Fußbodenaufbauten

- 5 mm Teppichboden (Qualität entsprechen Raumfunktion)
zuschießlich Feinausgleich
45 mm Estrich
1 Lage Folie
22/20 mm Trittschalldämmung
200 mm Ort betondecke
untergehängte Decke bzw. Deckenputz
205 mm
- 8 mm Fußbodenfliesen geklebt, Abrieb 4
2 mm Feinausgleich
35 mm Estrich
1 Lage Folie 1mm verschweißet
22/20 mm Trittschalldämmung
200 mm Ort betondecke
205 mm

Außenwände und tragende Wände
in Angisol - Mauerwerk
leichte Trennwände als Gipskarton - Ständerwände,
gedämmt

Bürofenster Kunststoff, farbig, Erleuchtungshöhe 1,00 m

Treppenhauseinglassung
Stahltragkonstruktion, verzinkt
Wärmeschutz - Isolierungsglasung
automatische Schiebetüren




PLANUNGSGRUPPE RABE
Bachgasse 2
9275 - Lichtenstein
Tel. 07284 - 2191

Geschäfts- und Bürohaus
Familie Ortleb, Gewerbegebiet Lichtenstein

Grundriß Obergeschoss

Gezeichnet	K. Ortleb	08/92	Maßstab	1:50	Projekt-Nr.	24/92	Blatt-Nr.	5
Gesehen								
Planprobe								

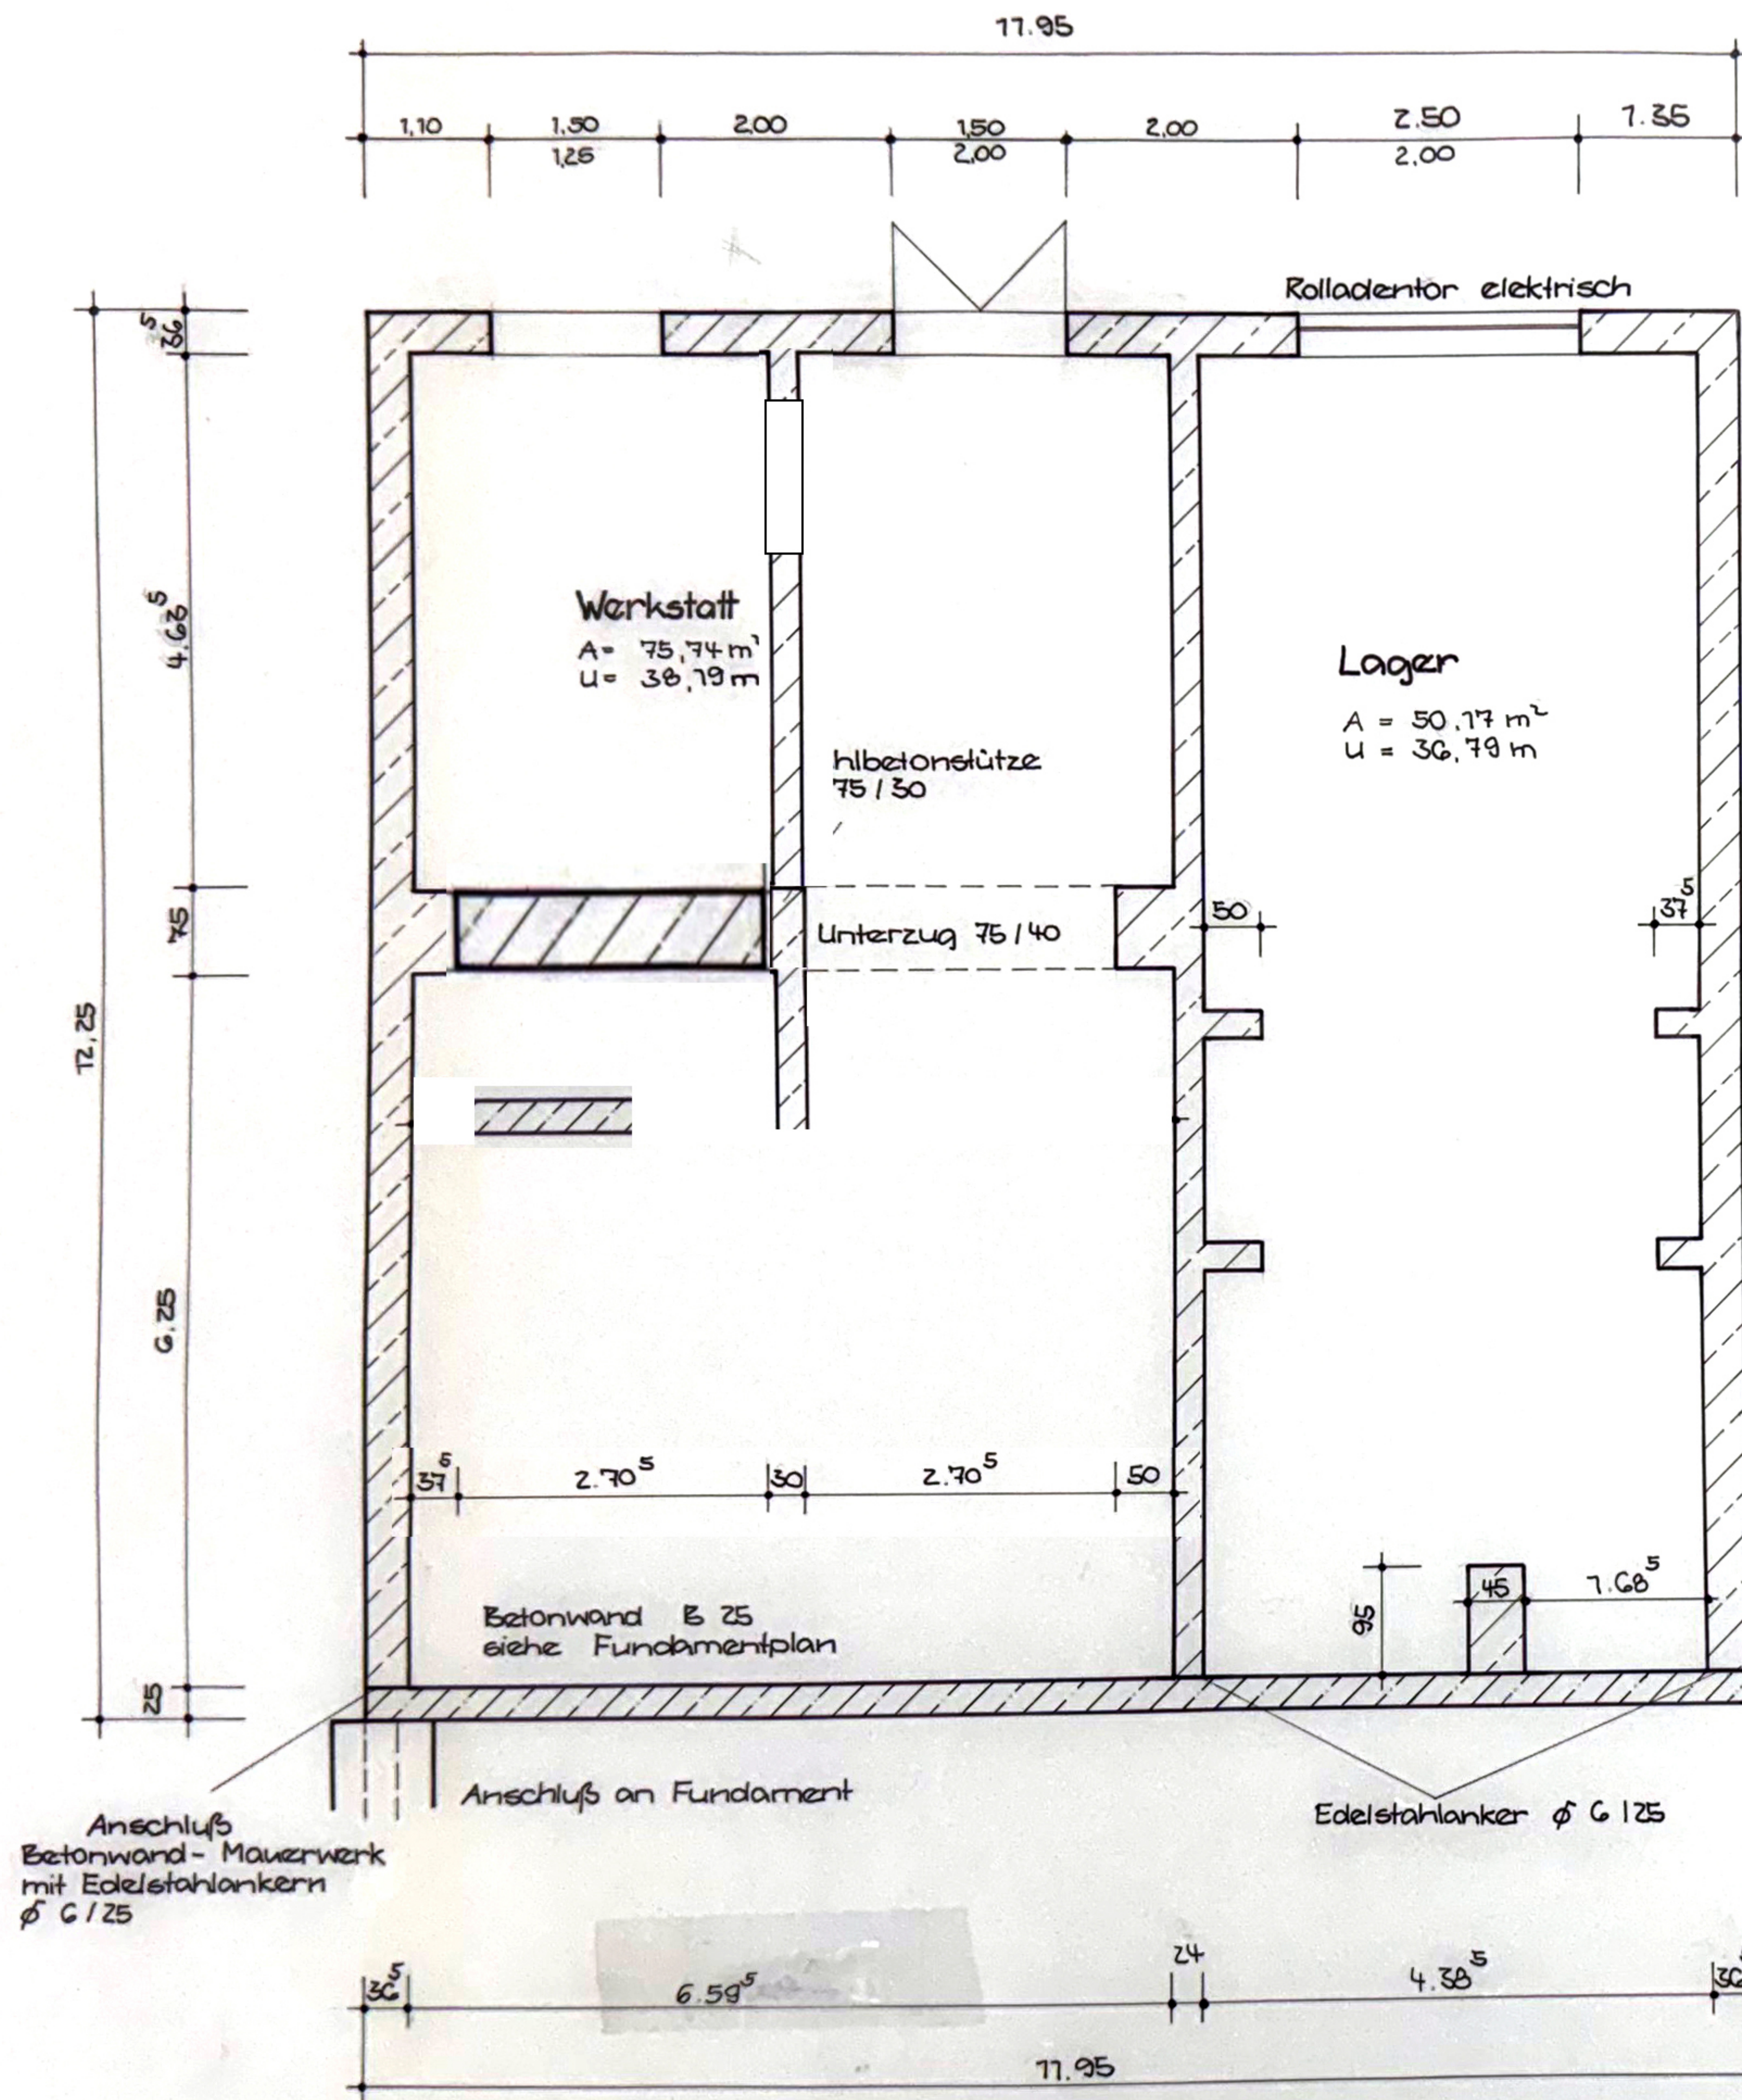

Mauerwerk: Schwebbeton - Steine in MG II
im angefüllten Bereich mit
Sperrputz versehen

Stahlbetonstütze und Unterzug siehe Plan



PLANUNGSBÜRO RABE

Bachgasse 2
9275 - Lichtenstein
Tel.: 07284 - 2191

Geschäfts und Bürohaus
Fam. Ortler, Gewerbegebiet Lichtenstein

Grundriß Kellergeschoß

Gezeichnet	W. Rabe	08/92	Maßstab	Projekt-Nr.	Plan-Nr.	Inser
Gesehen			1:50	24/92	3	
Plangröße						