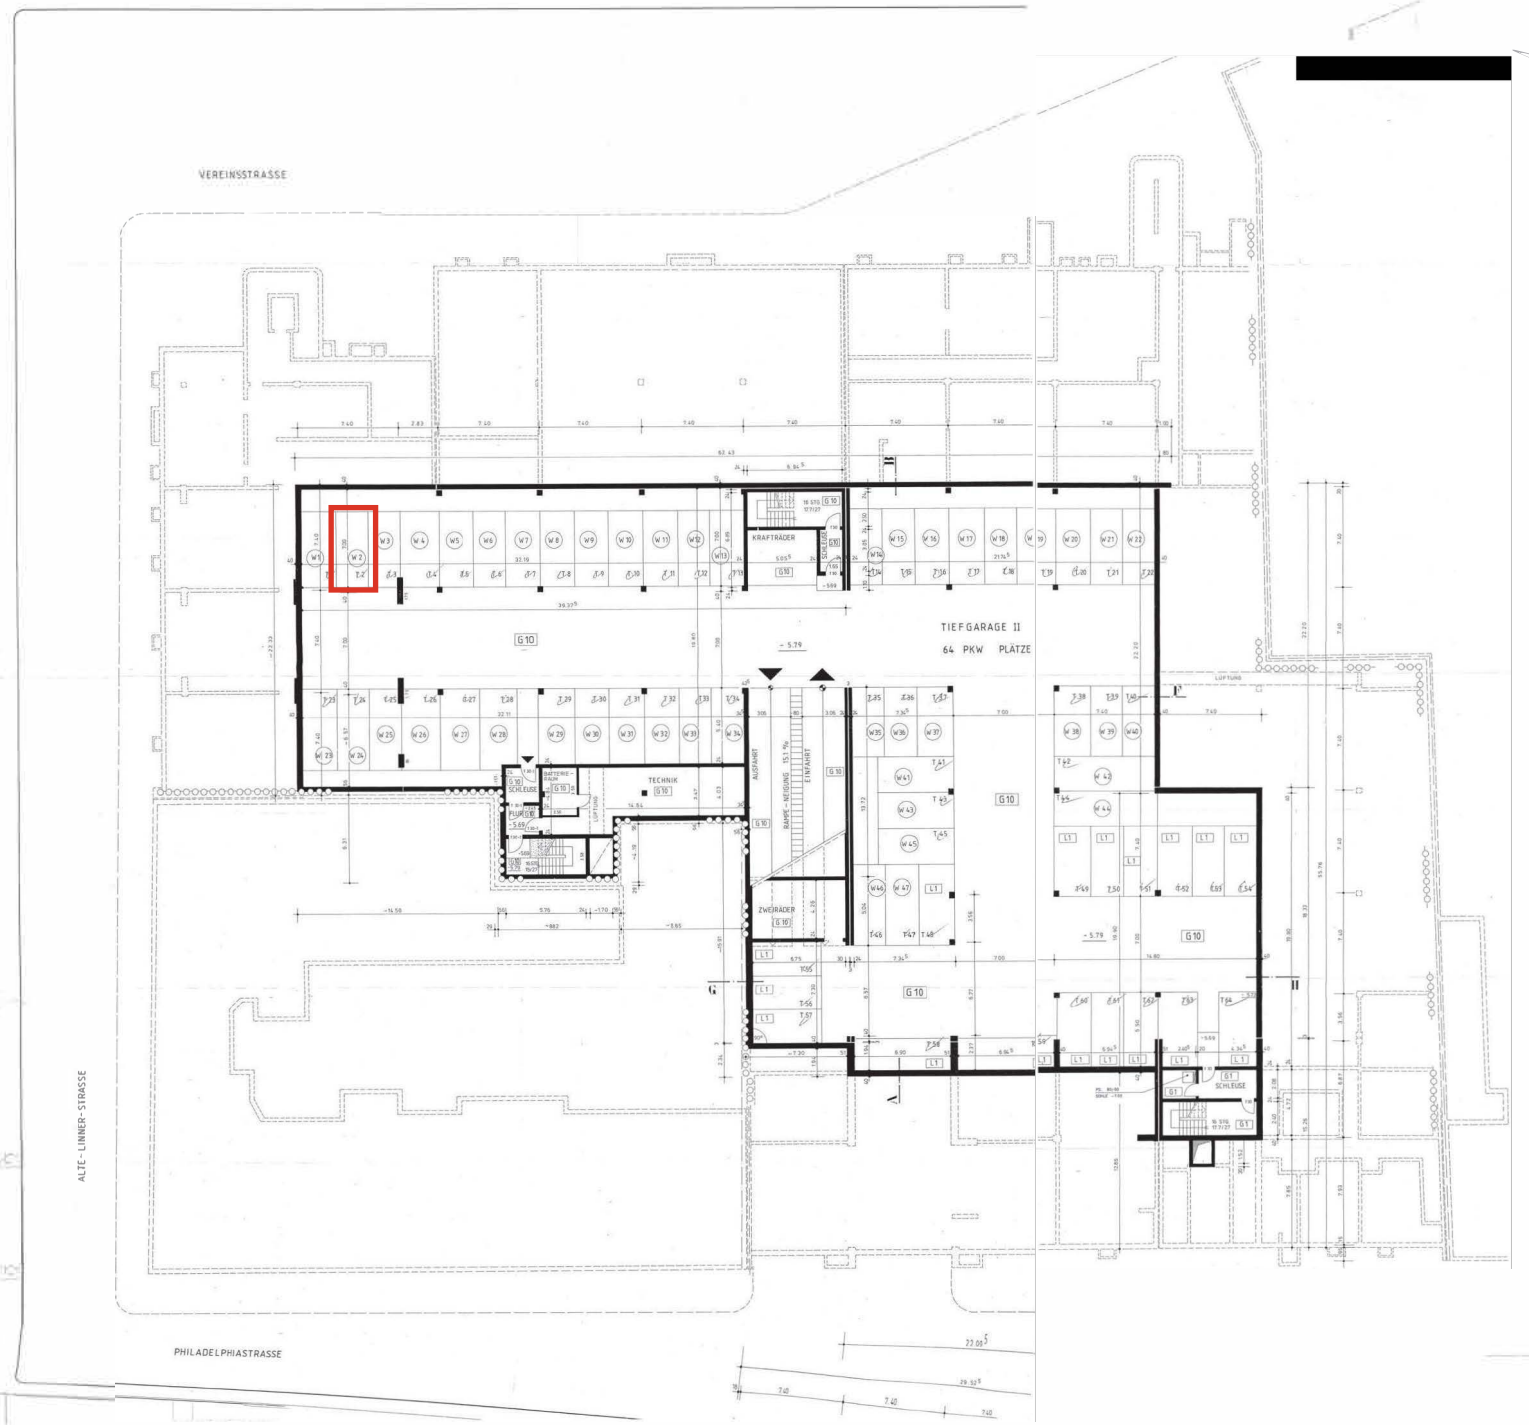


LEGENDE Ausfertigung BOA ! X

1. ALLE [illegible] SIND FERTIGMASSE
2. ALLE EINGETRAGENEN [illegible] SIND FERTIGMASSE
- W1 - W6 - PKW-STELLPLÄTZE MIT SONDERNUTZUNGSRECHT FÜR DIE WOHNUNGEN W1 BIS W47
- L1 - PKW-STELLPLÄTZE MIT SONDERNUTZUNGSRECHT FÜR DIE LADEN L1 BIS L5
- T1 - T96 - PKW-STELLPLÄTZE FÜR DIE WOHNUNGEN
- G1 - GEMEINSCHAFTSRAUM MIT SONDERNUTZUNGSRECHT FÜR DIE HOTEL APARTMENTS HO1 BIS HO75 UND DAS RESTAURANT L5
- G10 - GEMEINSCHAFTSBEREICH

Stadt Krefeld
Bauordnungsamt
28 AUG 88

A/631085/88

Bescheinigung

aufgrund des § 7 Abs. 4 Nr. 2 - § 32 Abs. 2 Nr. 2 des Wohnungseigentumsgesetzes vom 15.03.1951 (Bundesgesetzblatt I Seite 175)

Die auf dem Aufteilungsplan 2. Tiefgeschoß mit Ziffern T 1 - T 64 bezeichneten Stellplätze gehören zu den in sich abgeschlossenen Wohnungen und in sich abgeschlossenen Gewerberäumen.

WOHN- u. GESCHÄFTSHAUS

EIGENTÜMER: GESCHWISTER DIEKMANN GmbH, ANKUM

BAUORT: 4150 KREFELD, PHILADELPHIASTR.

| TRF | TAG | NAME |
|---|---|---|
| GEZ | | DETAIL |
| GEPR. | | GRUNDRISS , II. TIEFGESCHOSS |
| GEN. | | |
| MASSTAB 1:100 | BL.-GR. 1.20 x 1.00 | BAUHERR / PLANER |

DIESE ZEICHNUNG IST VERTRAULICH BEHANDELT UND DARF OHNE MEINE ZUSTIMMUNG WEDER VERVIELFÄLTIGT, KOPIERT NOCH DRITTEN ZUGÄNGLICH GEMACHT WERDEN.

HEINZ FANGER u. PARTNER
DIPL.-ING. PLANUNGSBÜRO
AM KLAPPHAGEN 31
2848 VECHTA
TEL. 04441/4004