







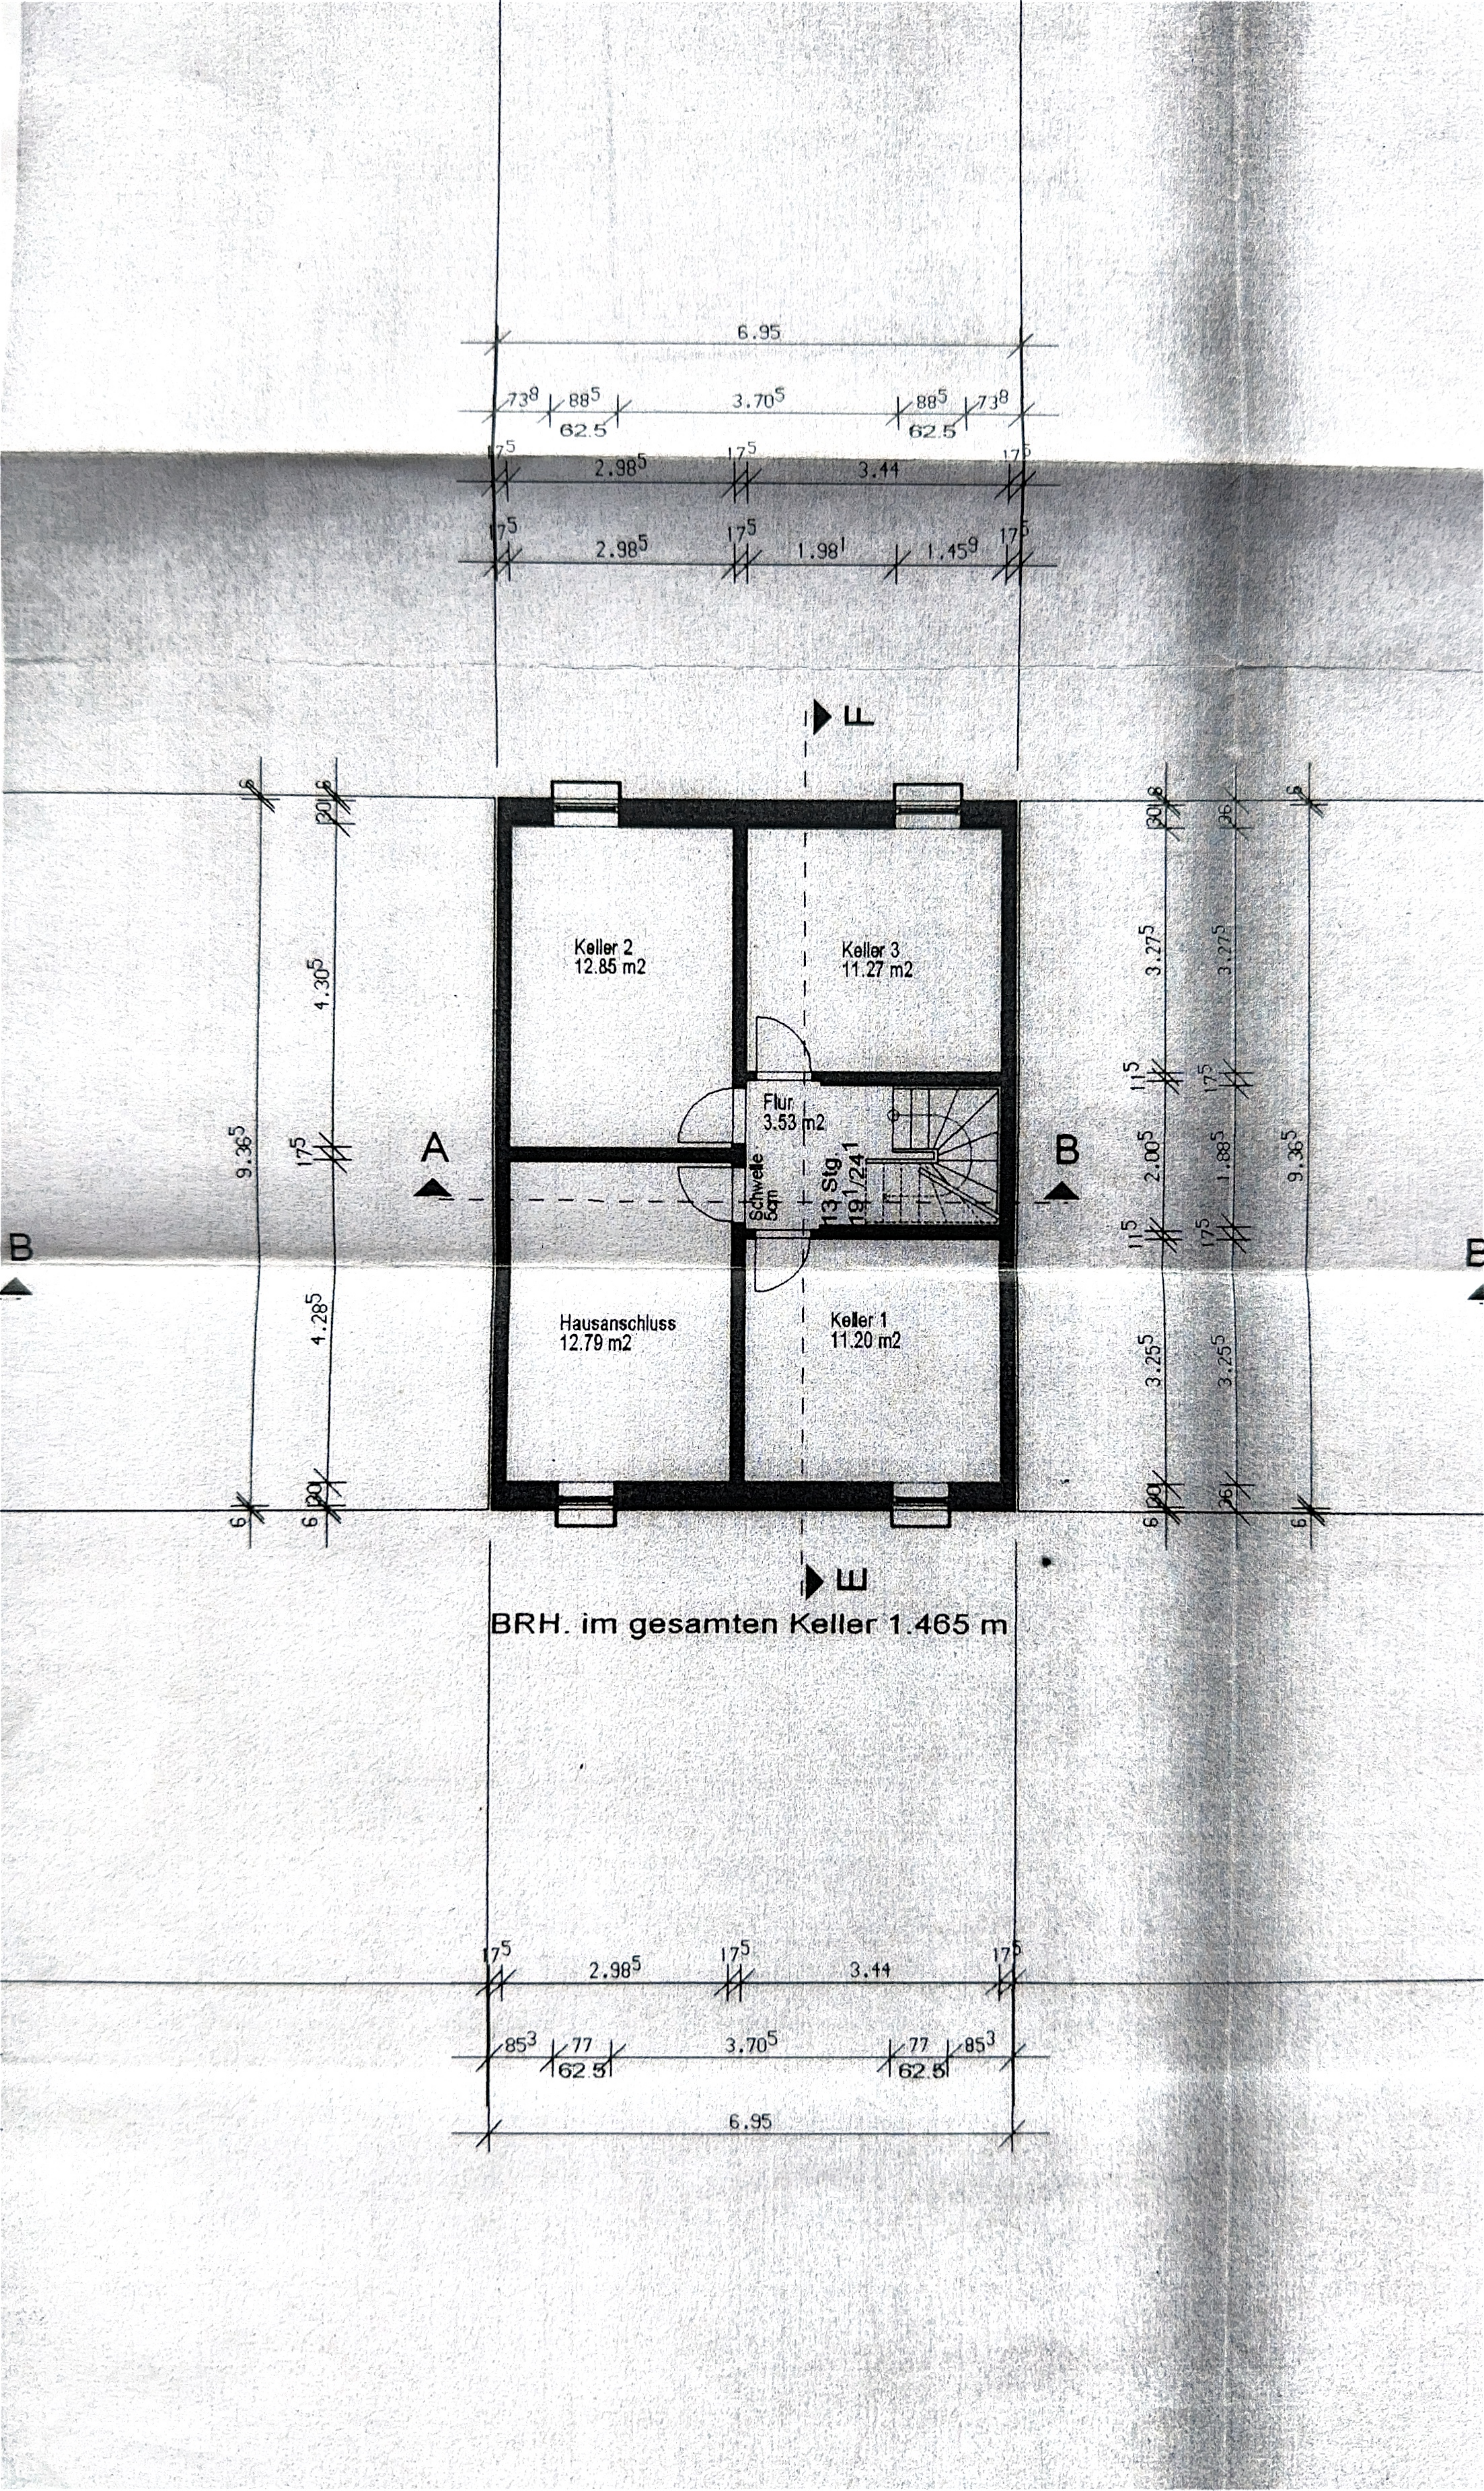


 


2. waschsch
ist sonder-
wunsch!

HAUS 4

HAUS 5

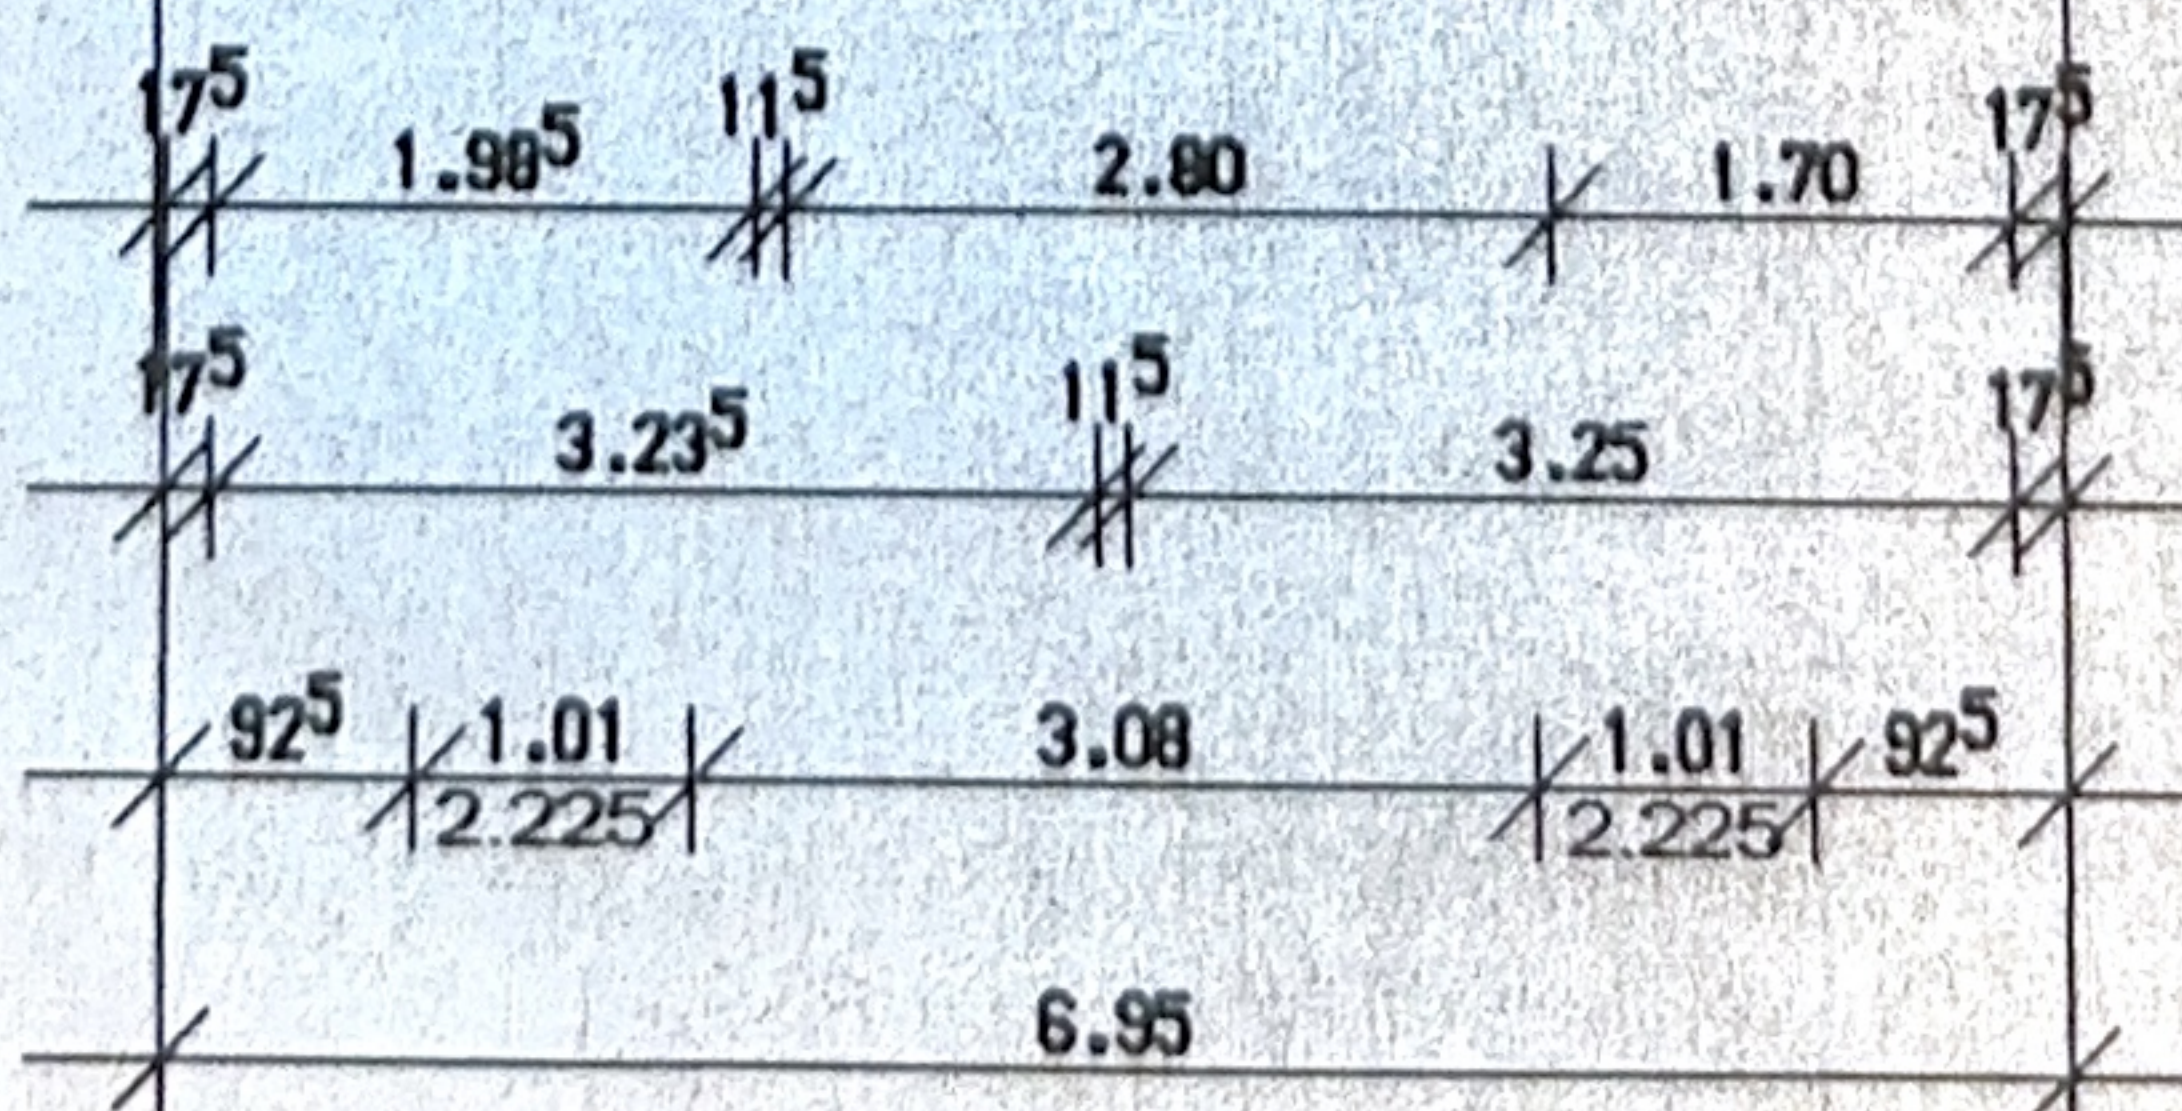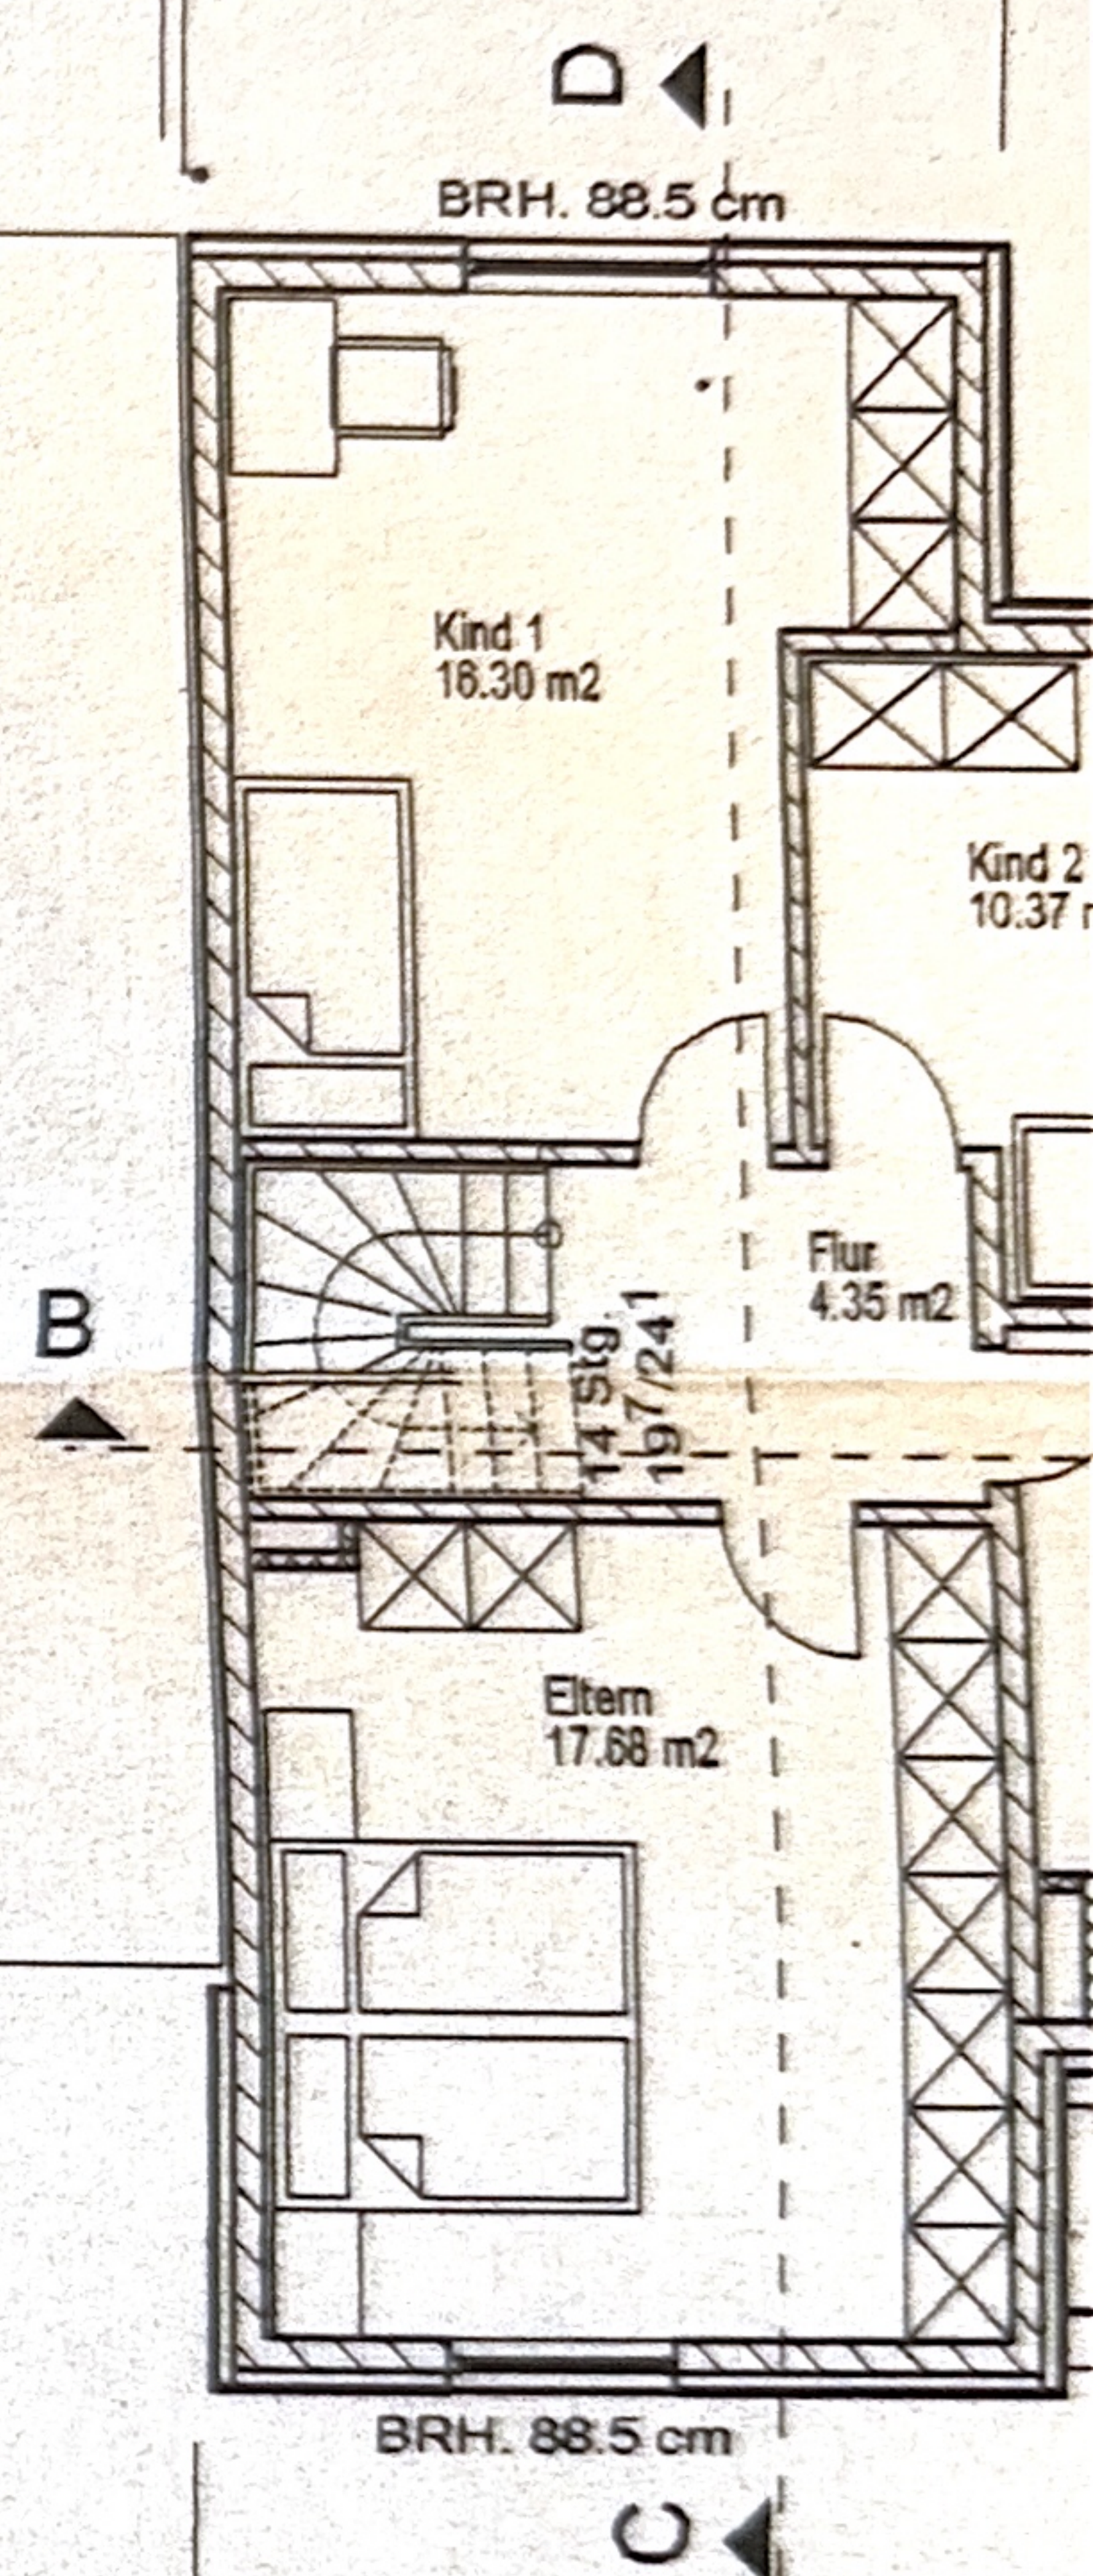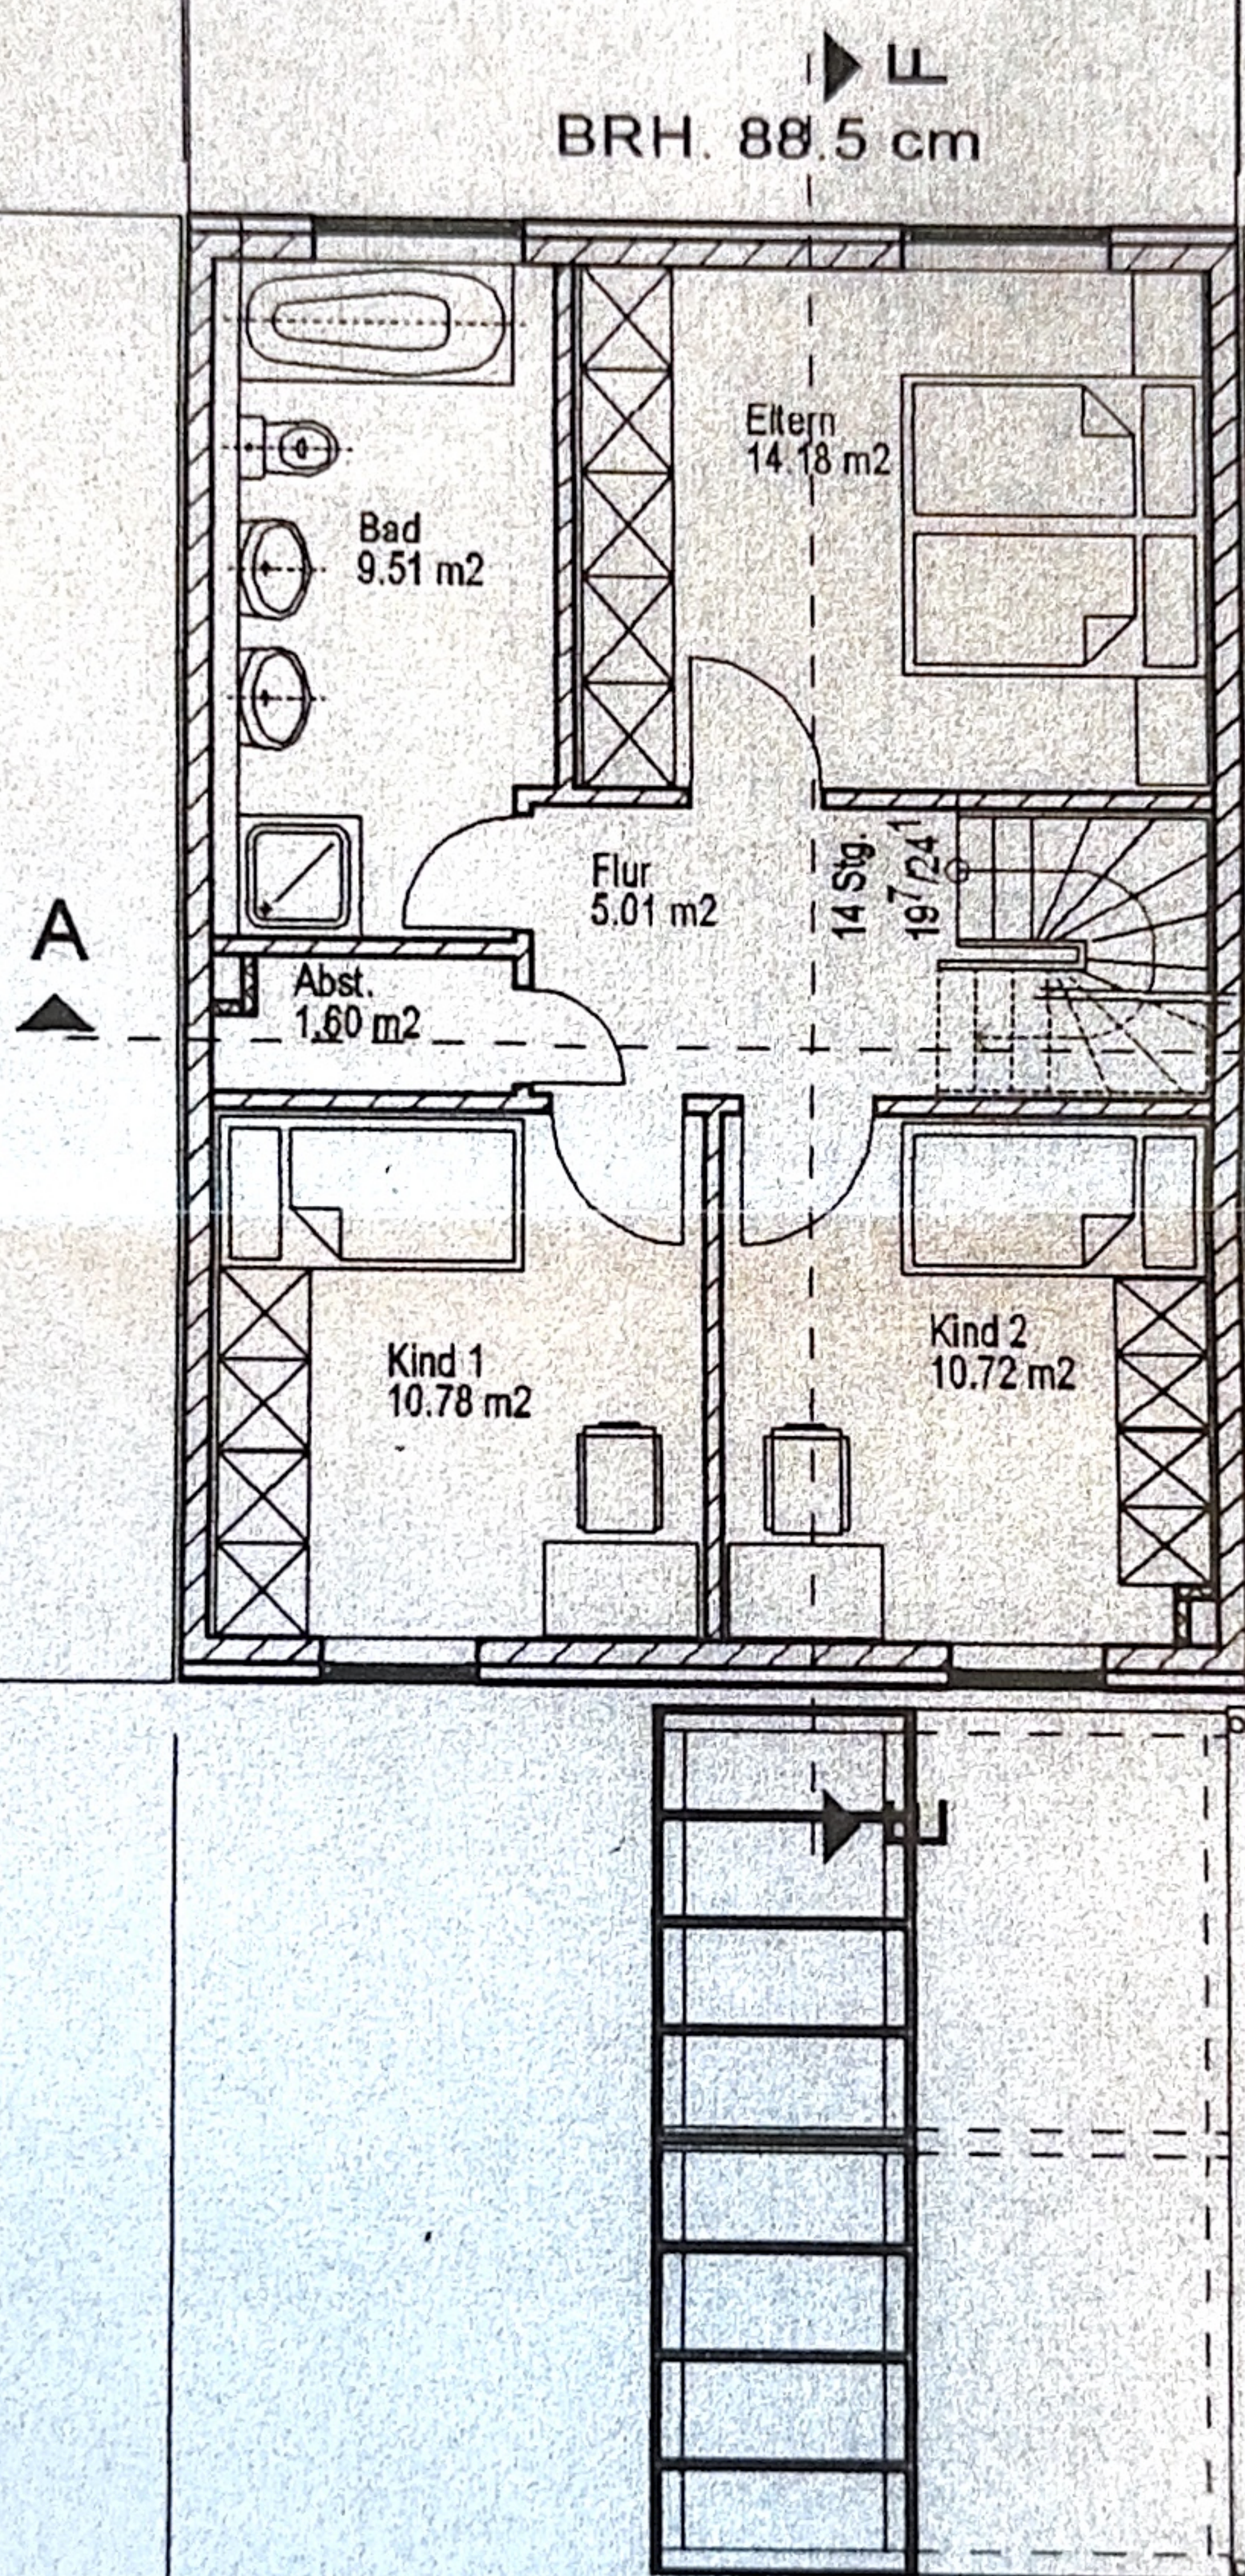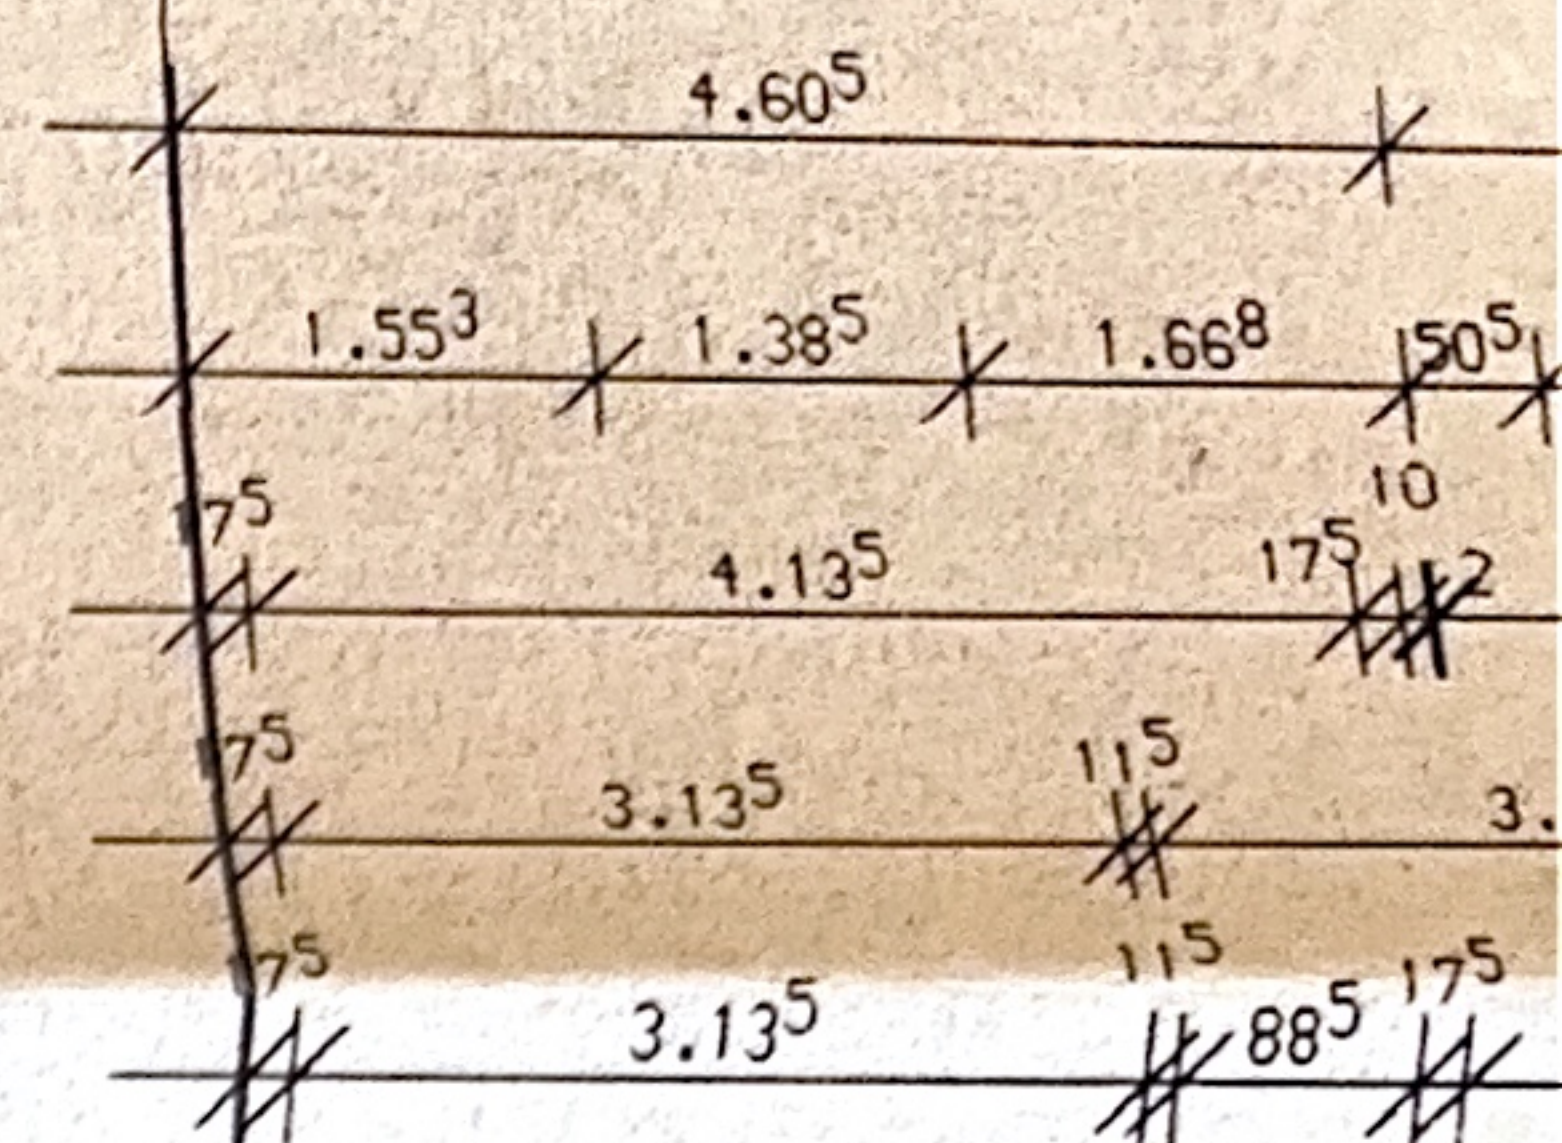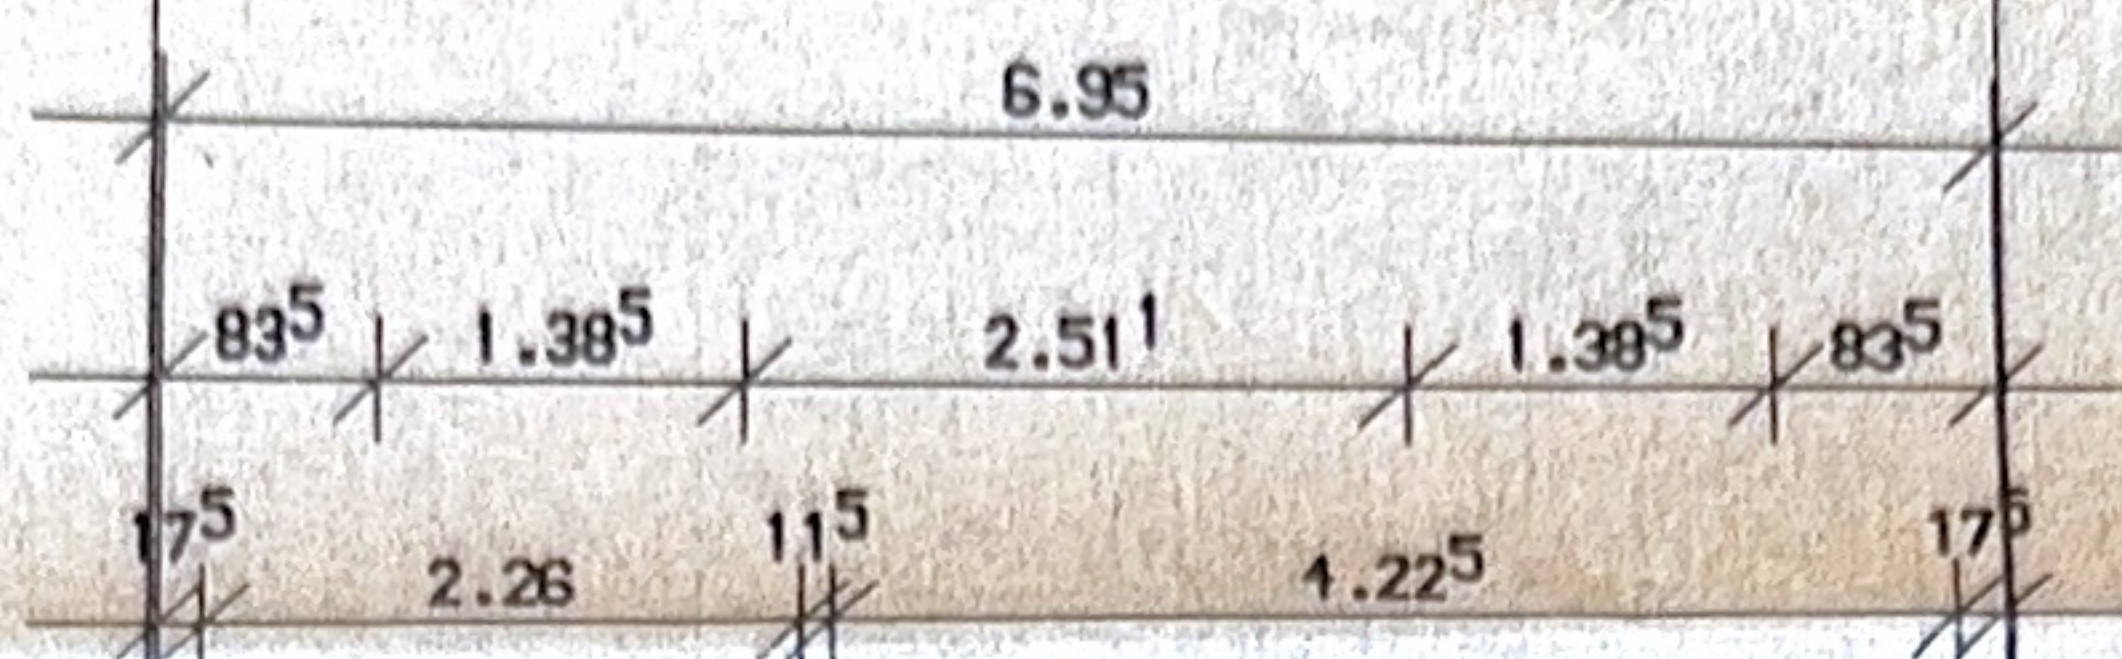

SONDERAUSSTATTUNG
CARPORT

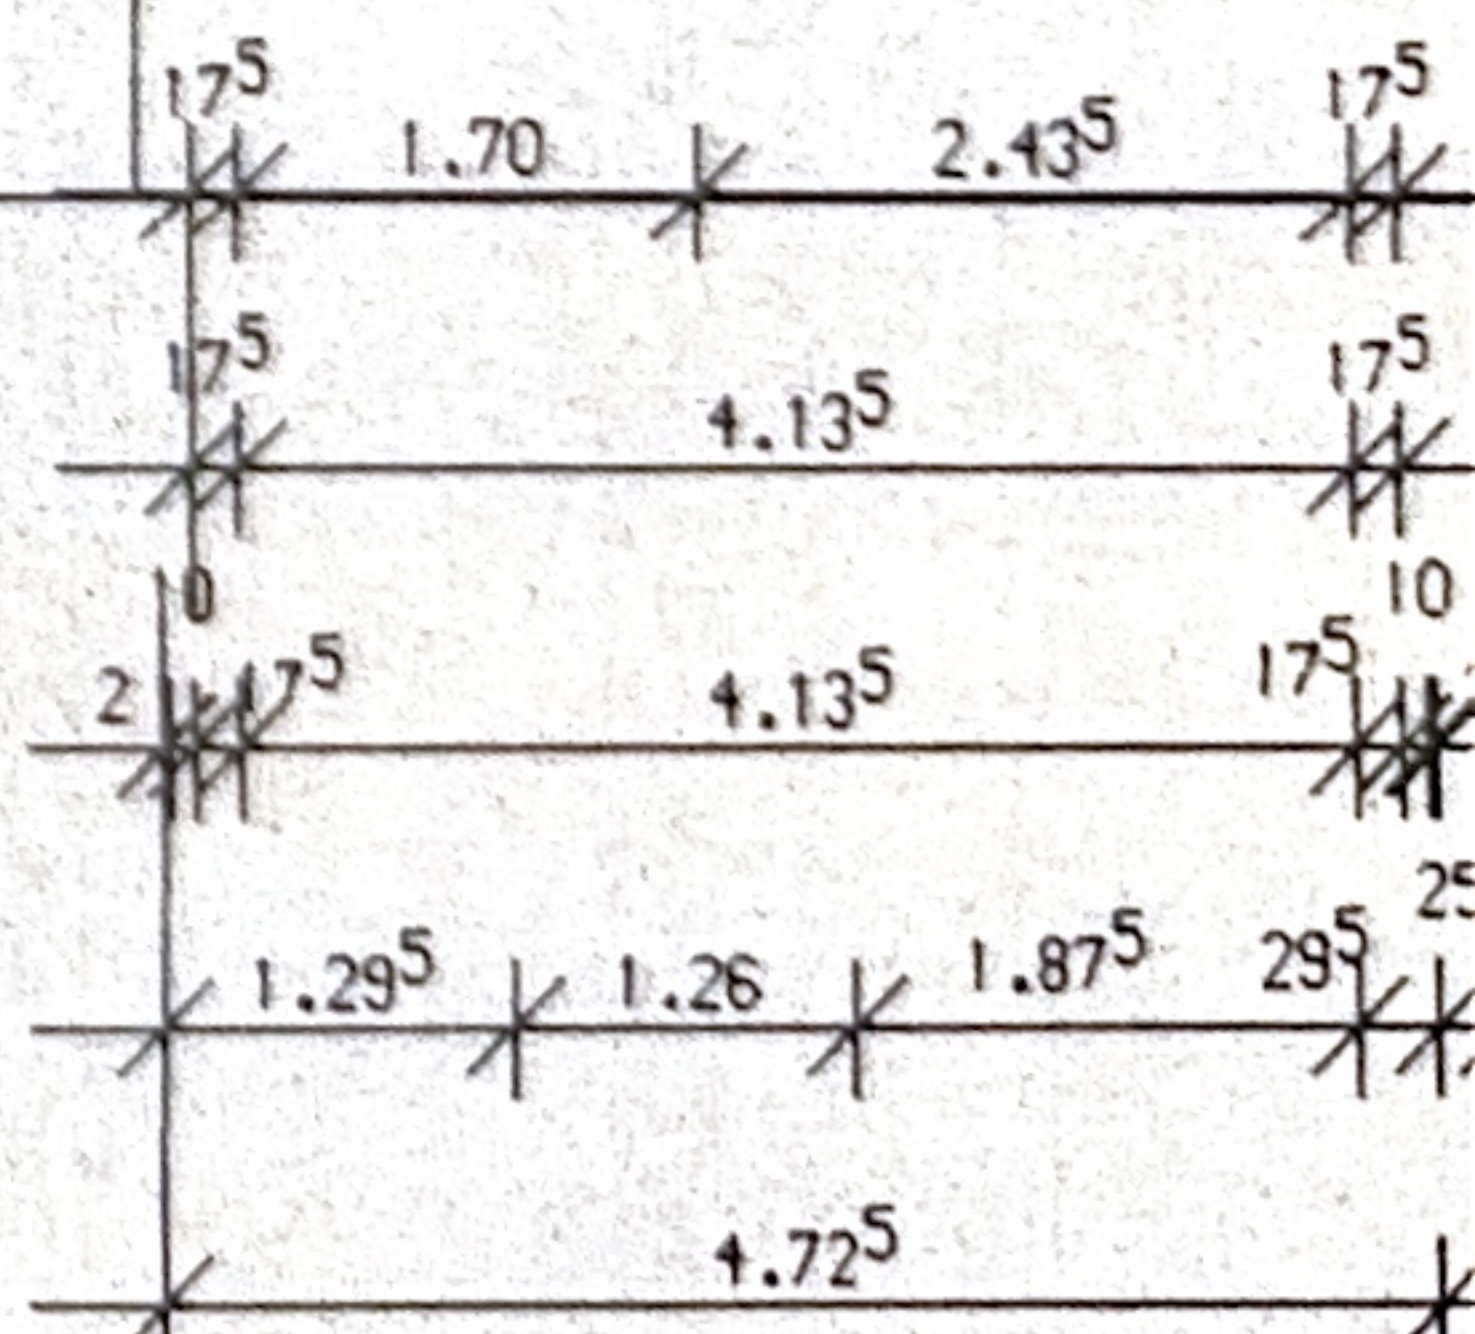


RUNDRISS OBERGESCHOSS (+2.765)

HAUS 2

HAUS 3

HAUS 4

HAUS 5

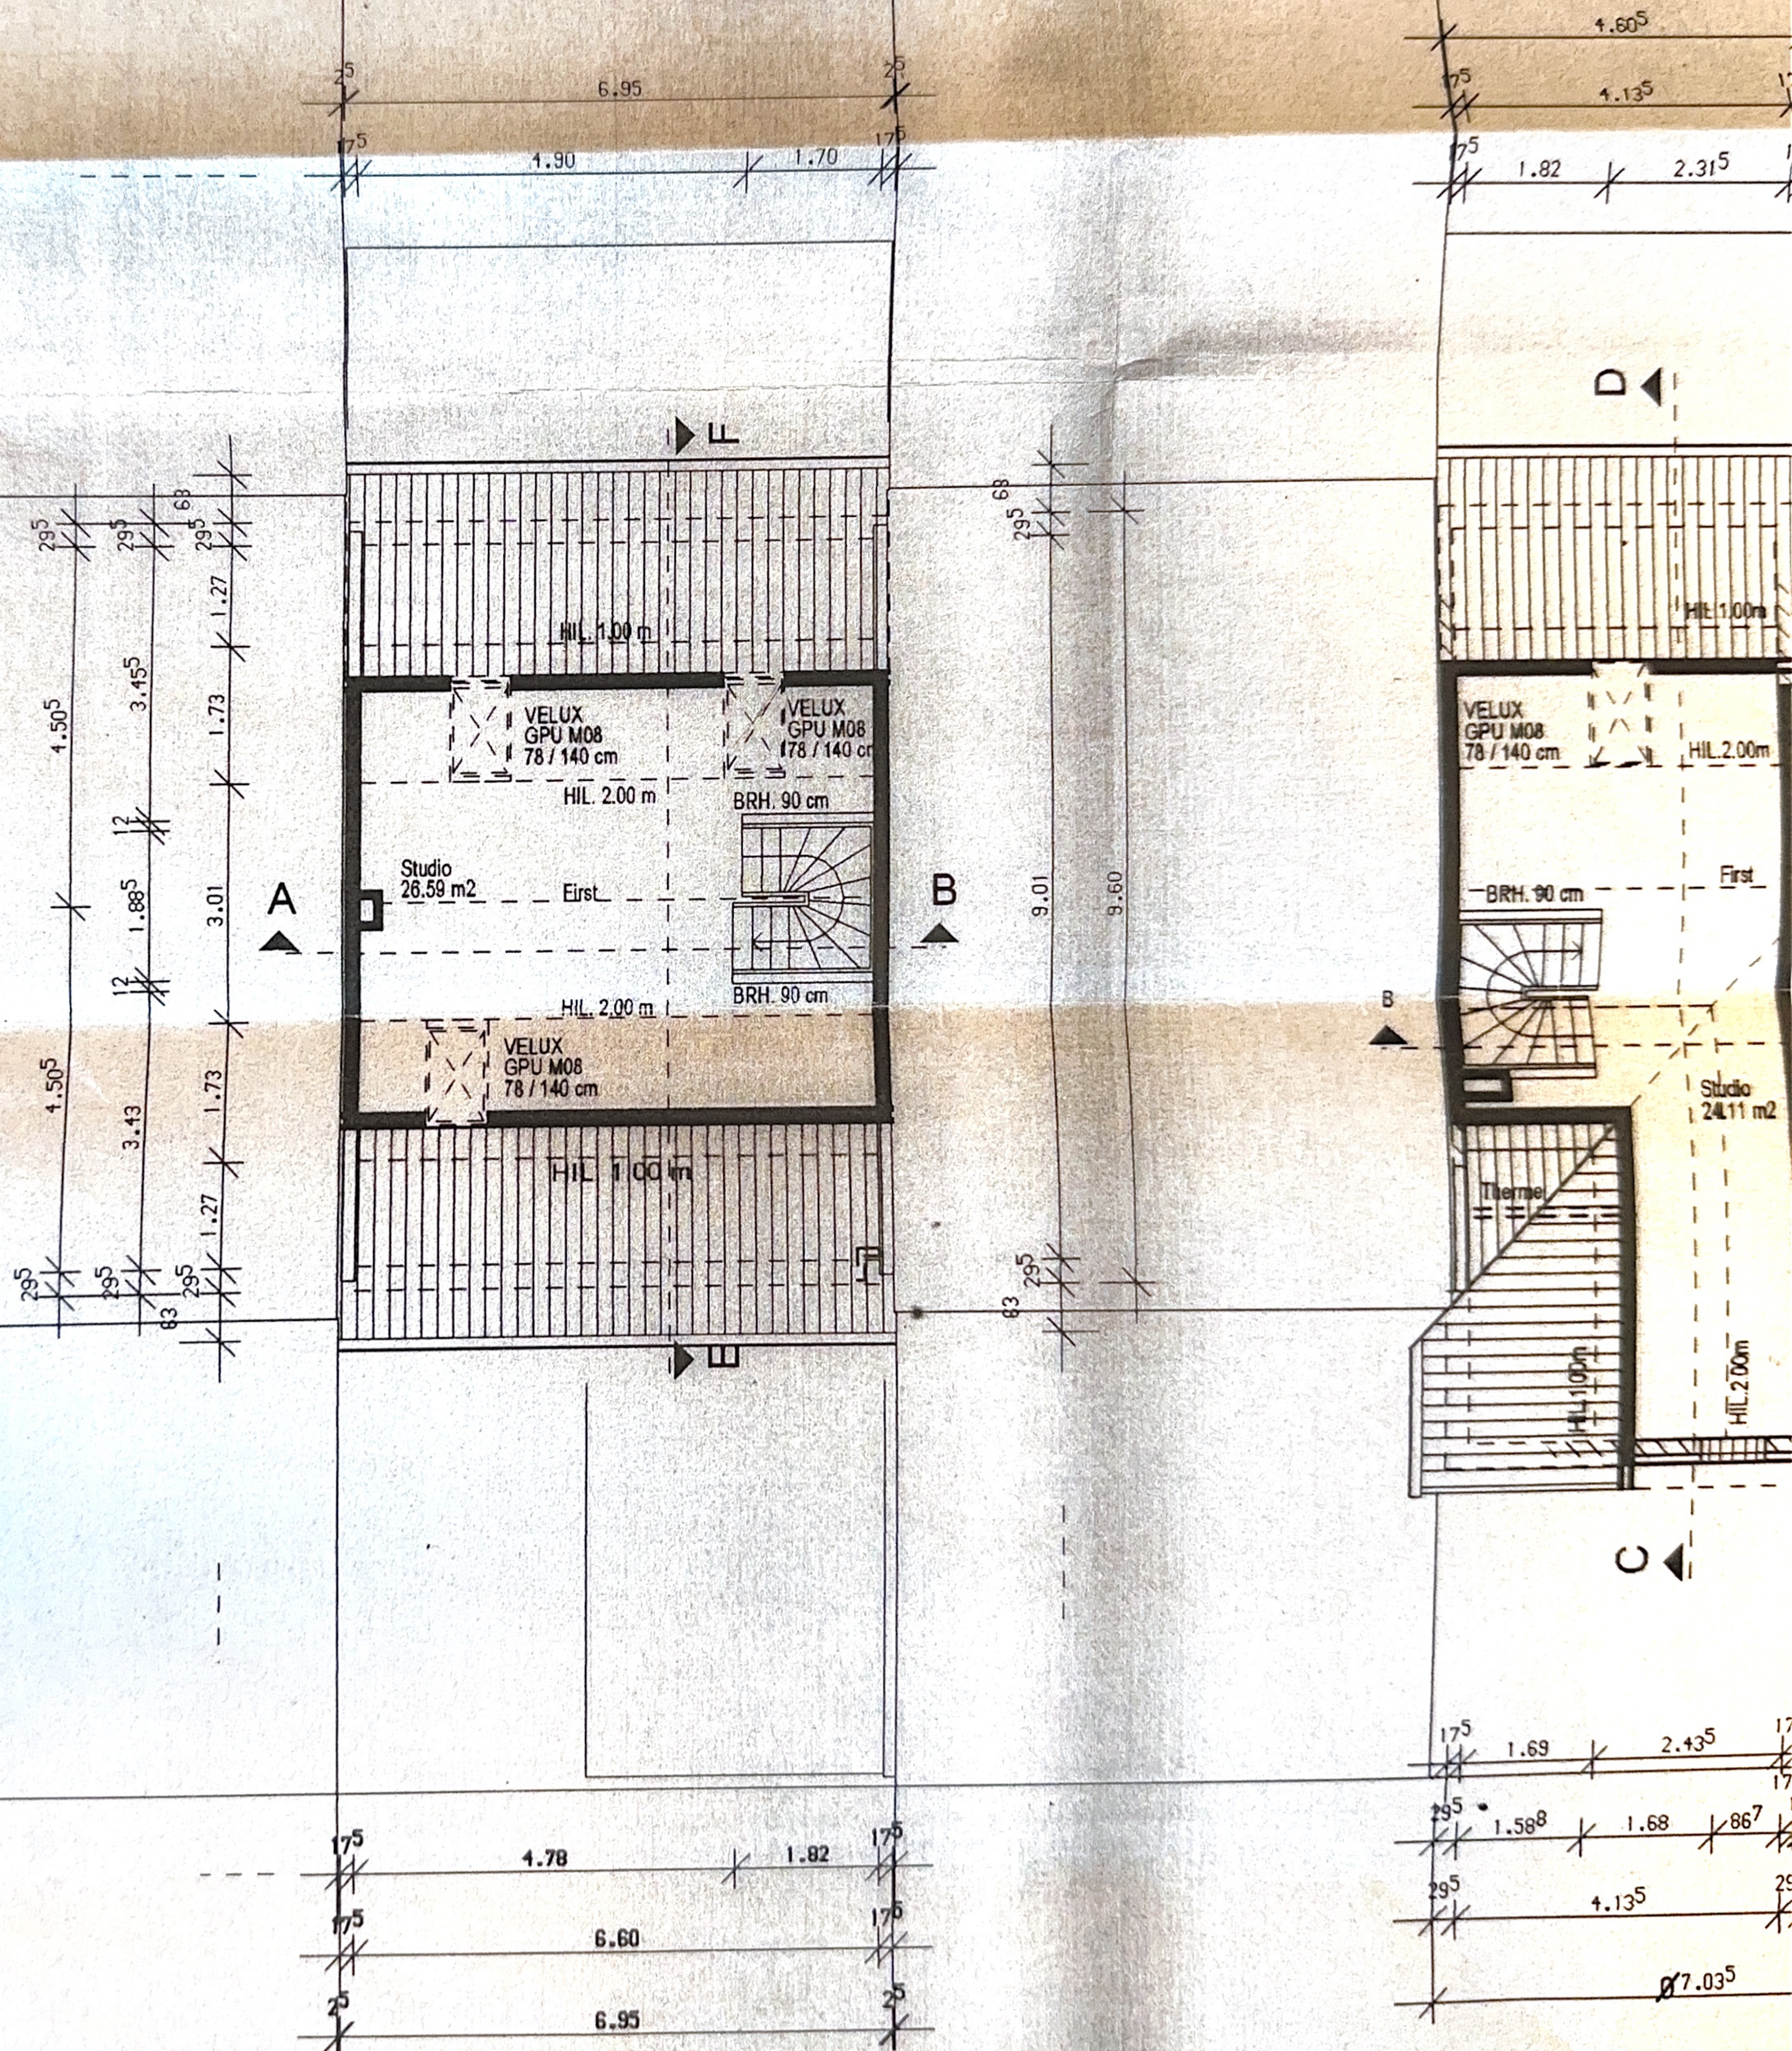

DACHGESCHOSS (+5.57)