


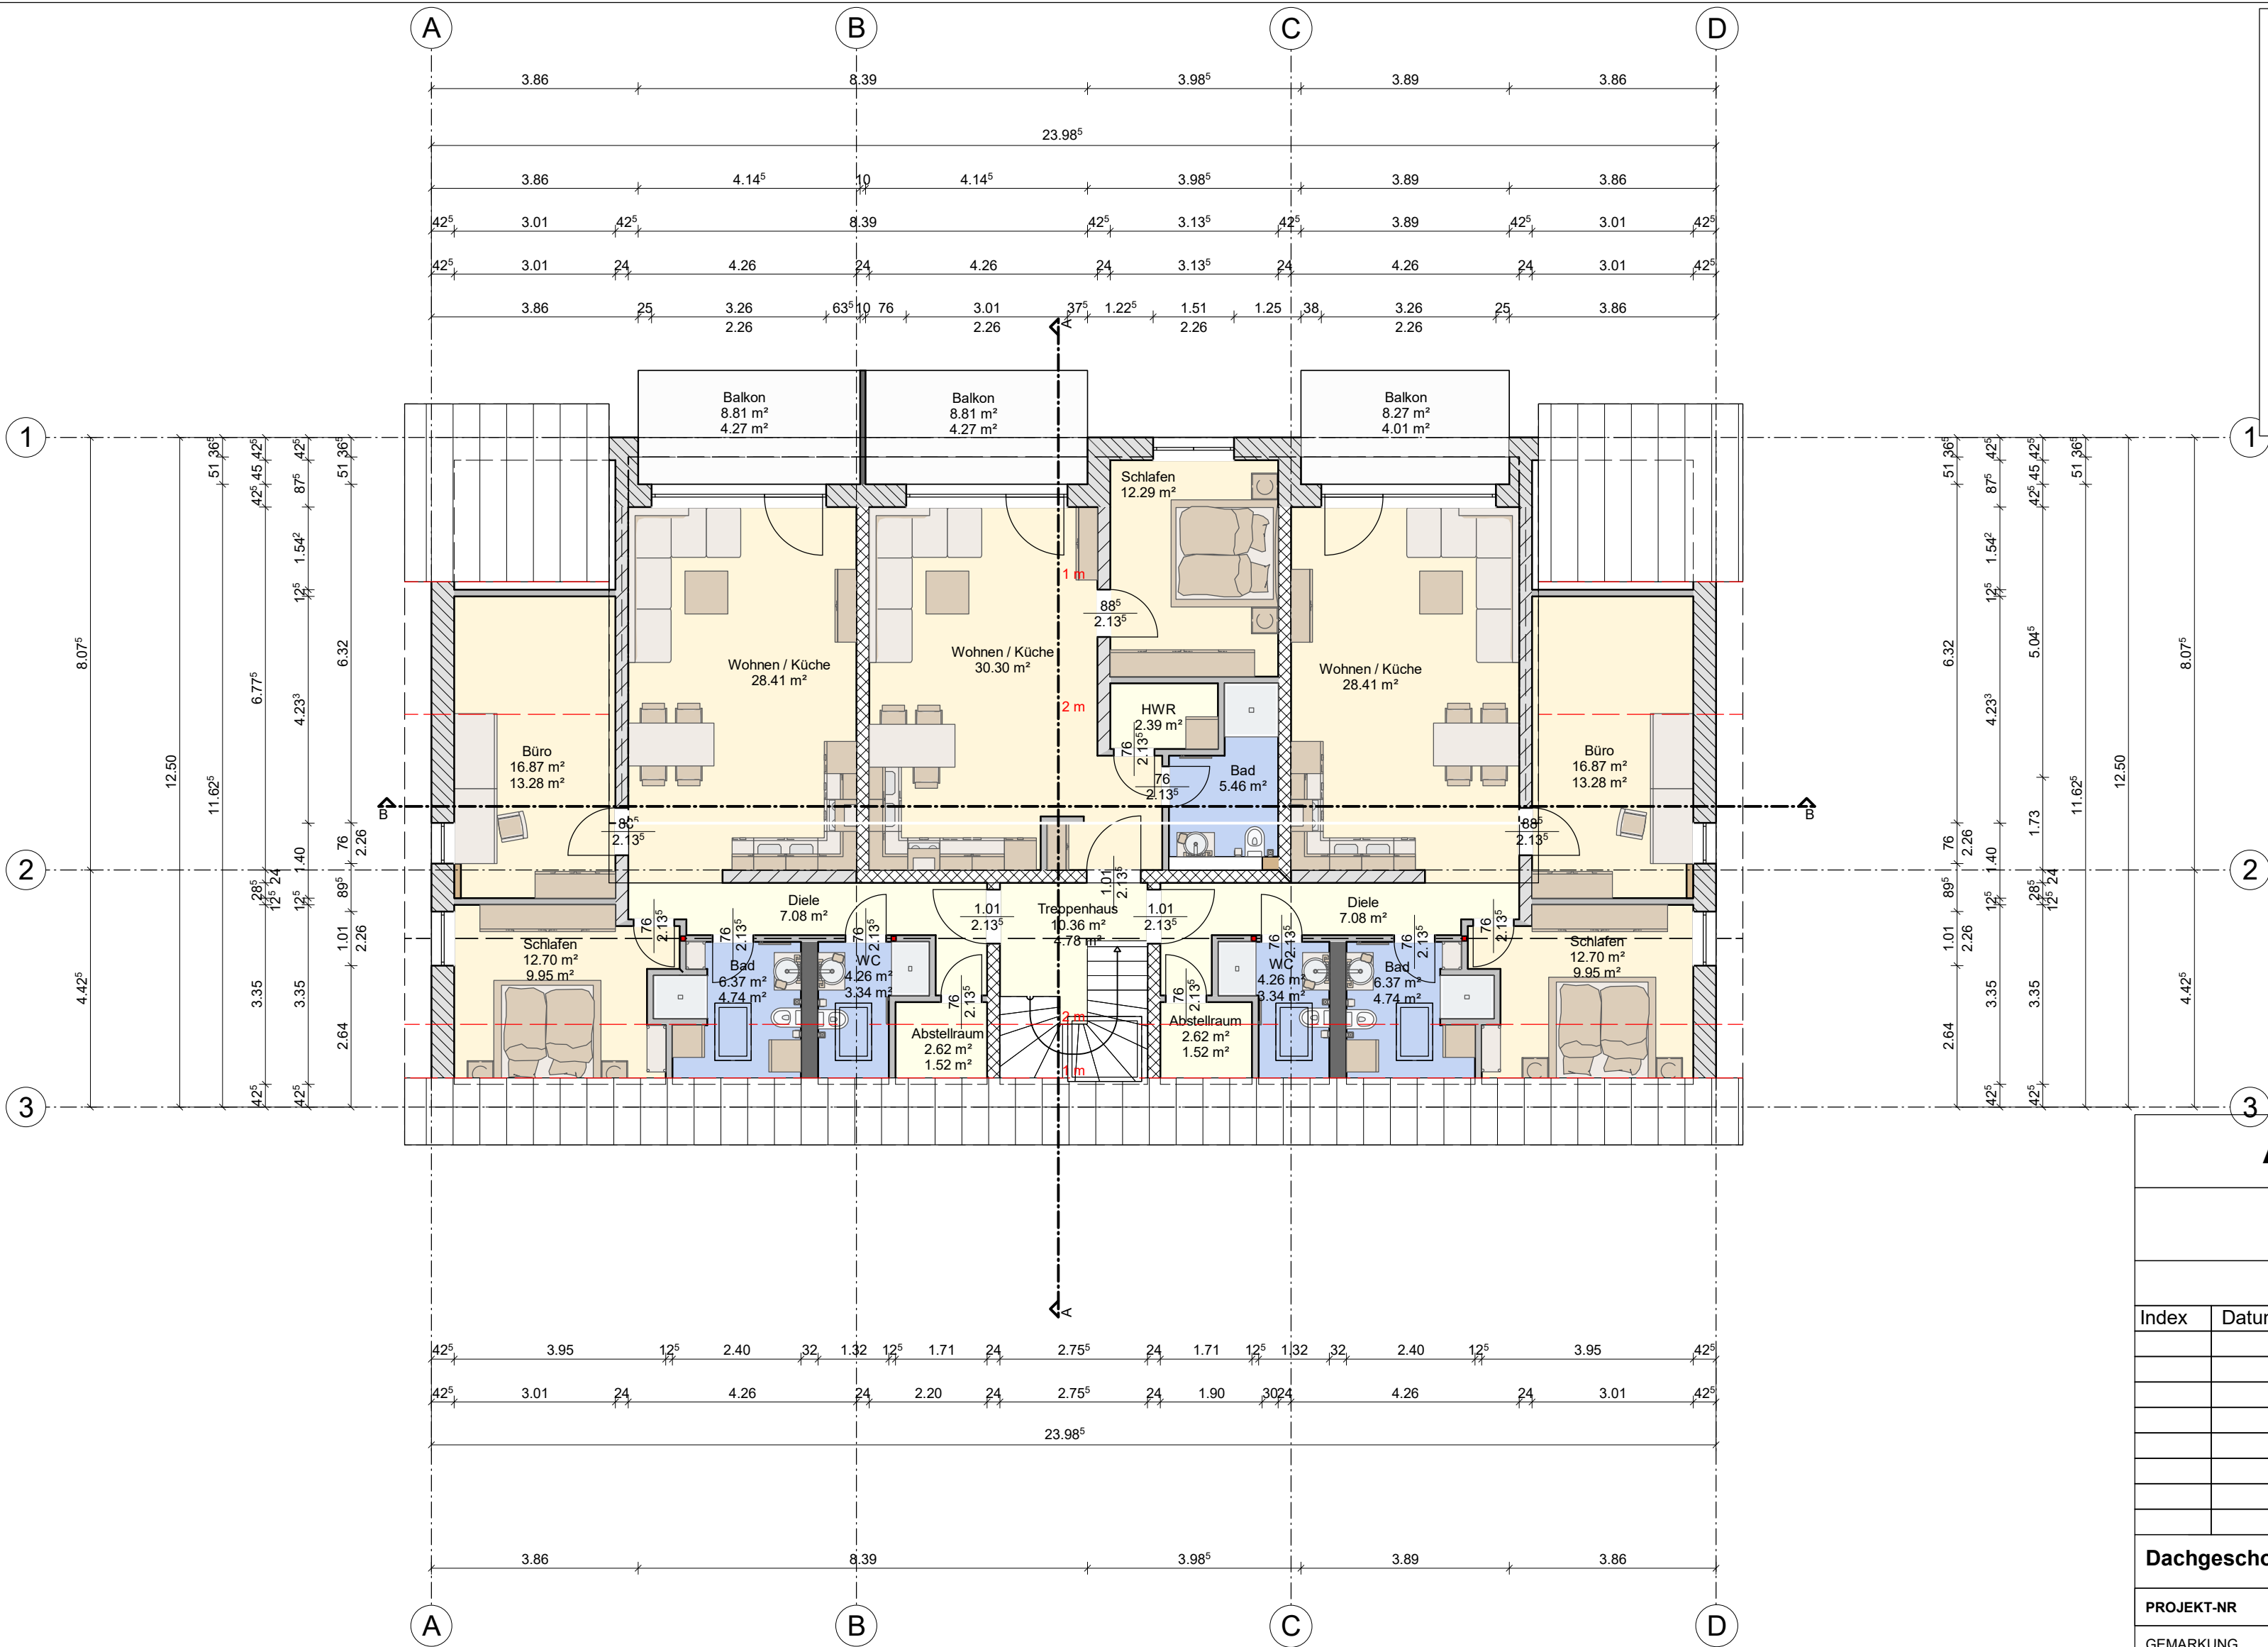

Legende Wände:

- Außenmauerwerk 42.5cm
- Hohlwand 17.5 cm
- Innenmauerwerk 24 cm
- Innenmauerwerk 24 cm, Wohnungstrennwand
- Beton
- Trockenbauwand 12.5 cm
- Trockenbauwand 25 cm (Vorsatzschale, h=1.40m)
- Installationswand raumhoch
- Wandaussparung
- Deckenaussparung
- Stahlstütze

Ausführungsplan

ALLE MAßE AM BAU PRÜFEN
STATIKPLÄNE BEACHTEN
FACHPLANNERPLÄNE BEACHTEN

ÄNDERUNGSINDEX

Index	Datum	Bezeichnung der Änderung

Dachgeschoss **1:100**

PROJEKT-NR	24-463
GEMARKUNG FLUR FLURSTÜCK	Dierdorf 9 242/1
BAUVORHABEN	Neubau Mehrfamilienhaus 56269 Dierdorf Poststraße 11 / Im Rudolfsgarten 9
BAUHERR	Thomas Klein Weitersburger Weg 9a 56179 Vallendar
PLANUNG	Creativ SFBau GmbH Schulstraße 4 56220 Kettig www.creativsfbau.de info@creativsfbau.de



creativ**SFB**au
Schlüsselfertiges Bauen GmbH

Datum
08.11.2024

Bearbeiter
dd

Index