




GRUNDRISS KELLER HAUS 2

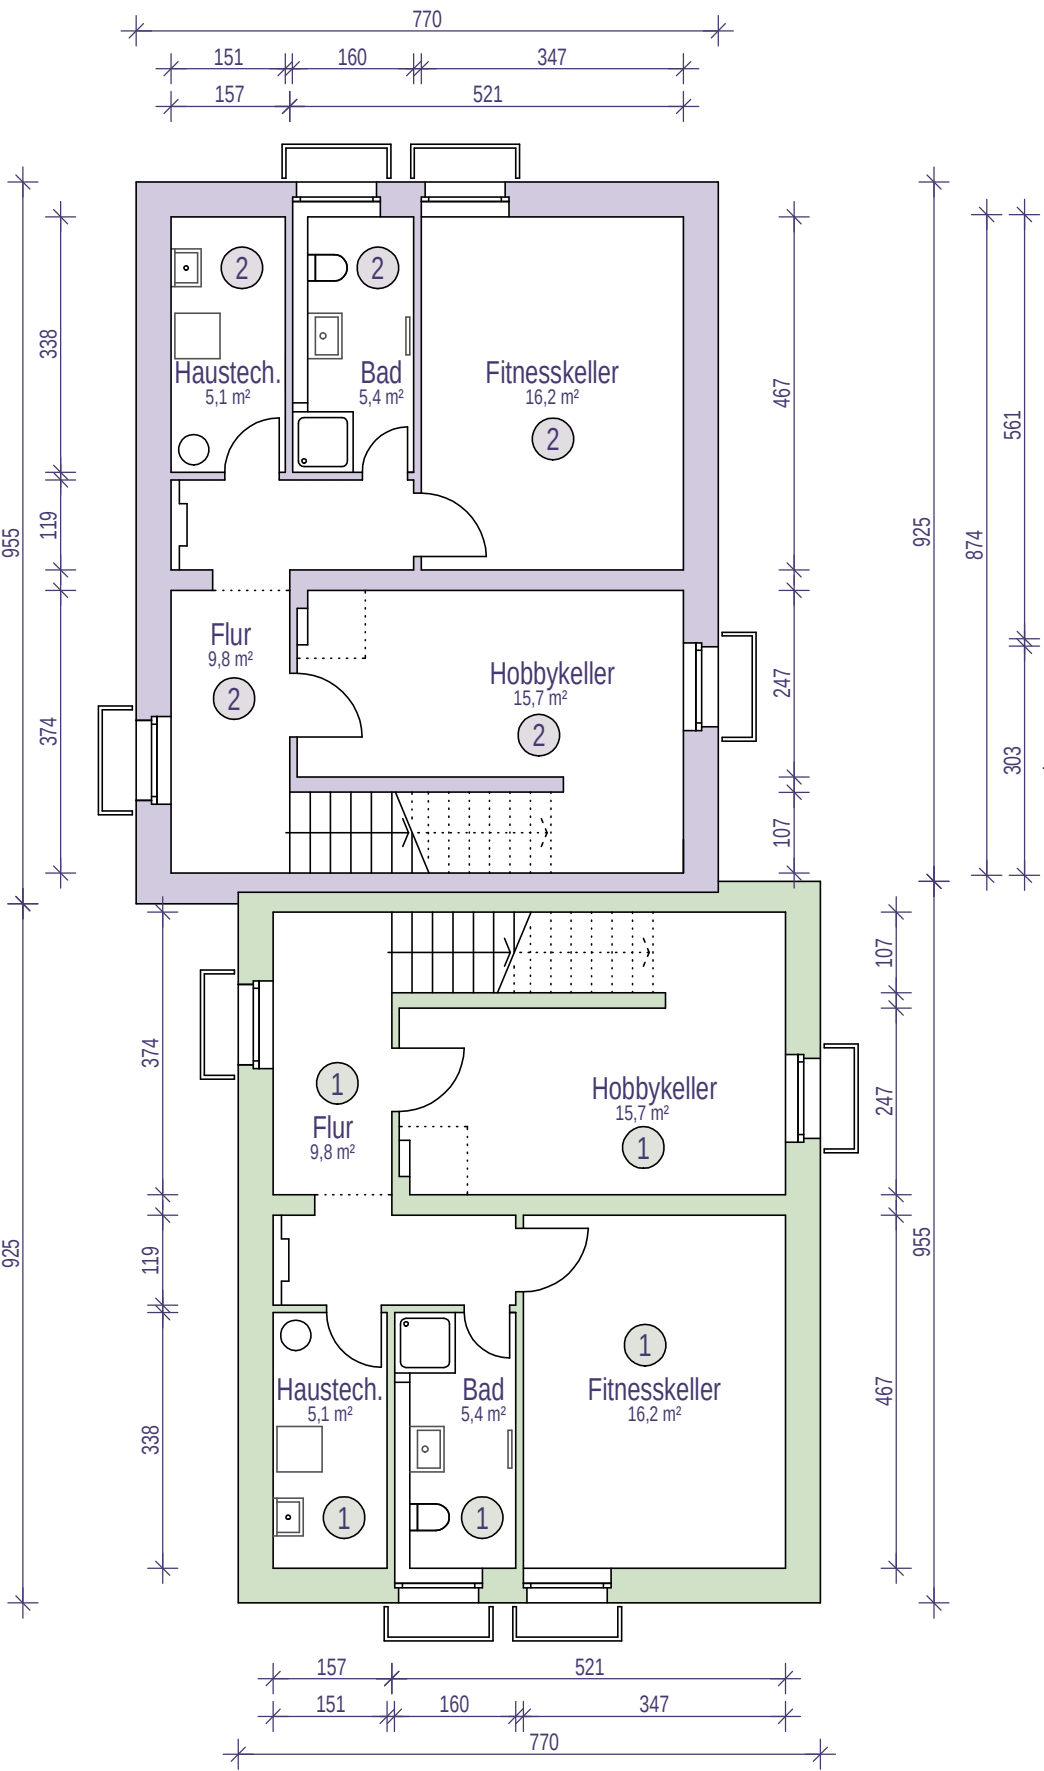

GRUNDRISS ERDGESCHOSS HAUS 2

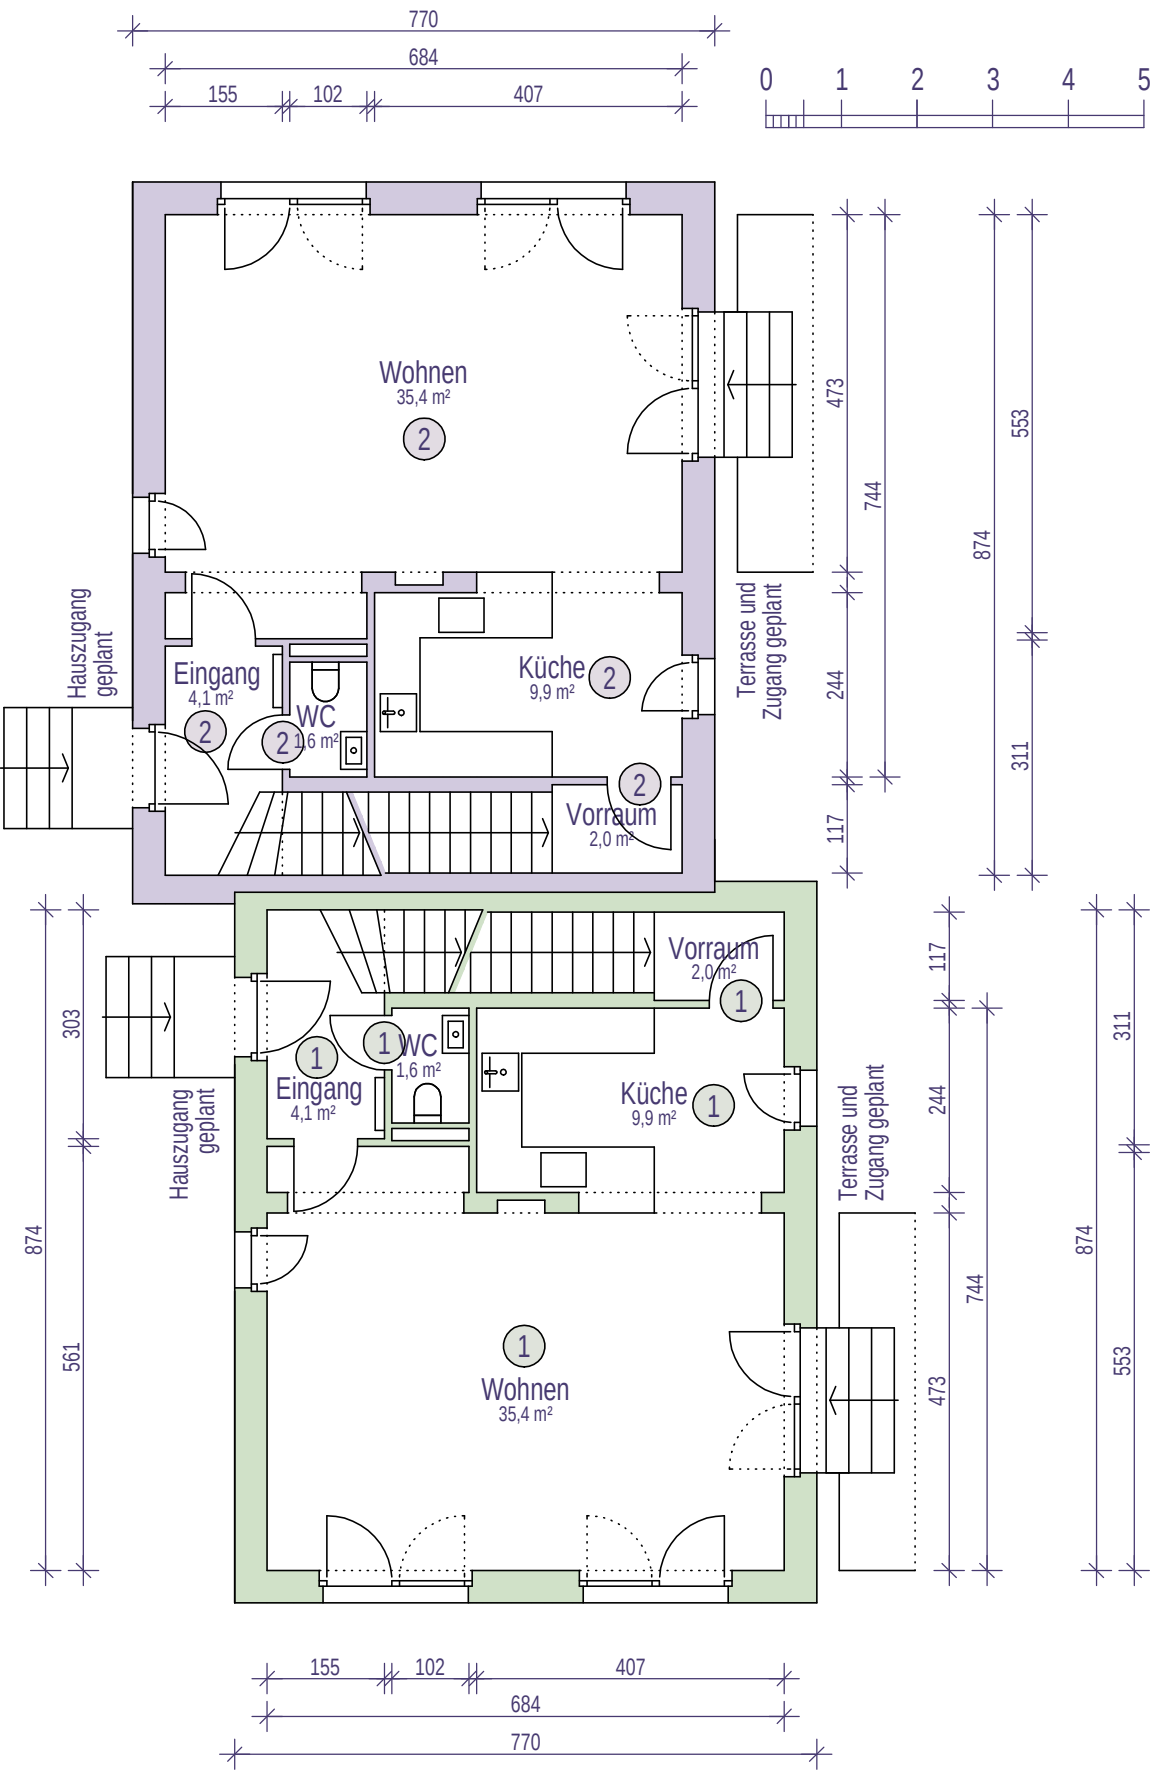

GRUNDRISS OBERGESCHOSS HAUS 2

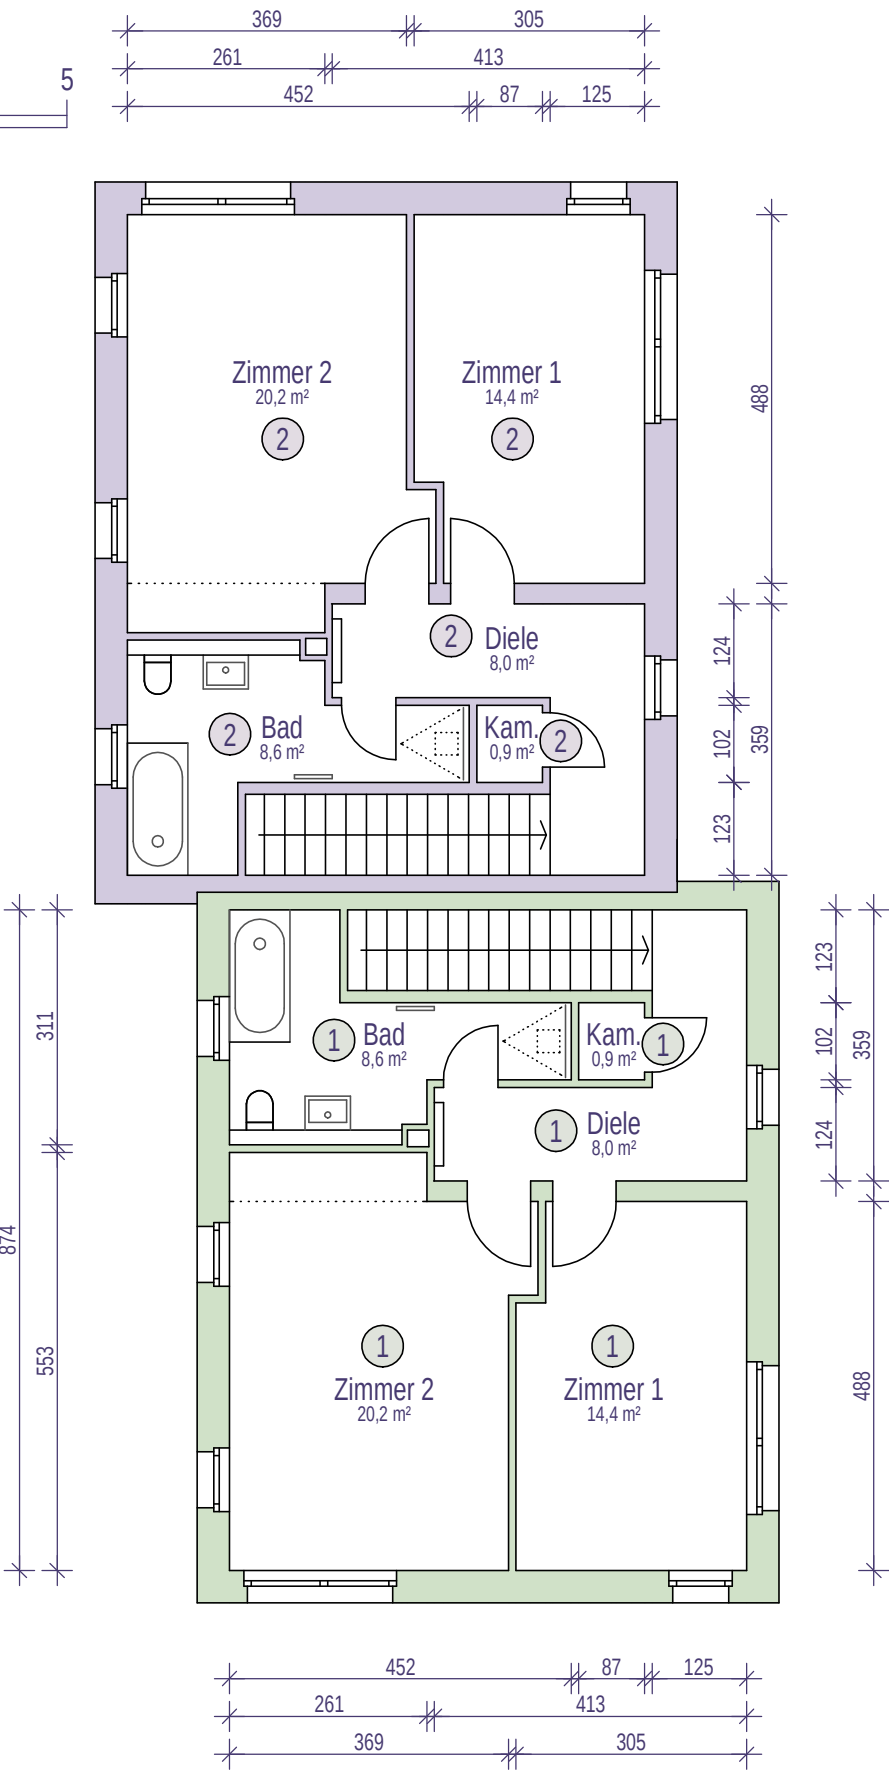


GRUNDRISS KELLER HAUS 1



GRUNDRISS ERDGESCHOSS HAUS 1



GRUNDRISS OBERGESCHOSS HAUS 1

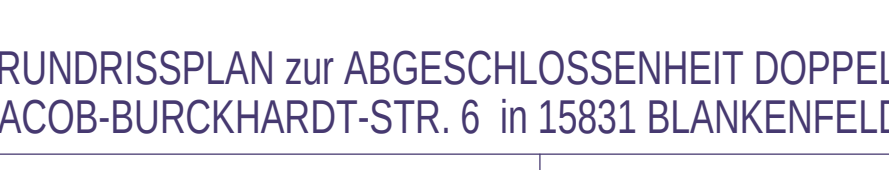

GRUNDRISSPLAN zur ABGESCHLOSSENHEIT DOPPELWOHNHAUS
JACOB-BURCKHARDT-STR. 6 in 15831 BLANKENFELDE-MAHLOW

EIGENTÜMER EMINI 4. GRUNDBESITZ GMBH	GRUNDRISSSE KELLER, EG + OG		
	MASZSTAB 1 : 100	DATUM 10.08.2025	GEZ. MK
	PLANGRÖSSE 500/350	PLANNUMMER JB6-AB-02	INDEX