


OBERGESCHOSS

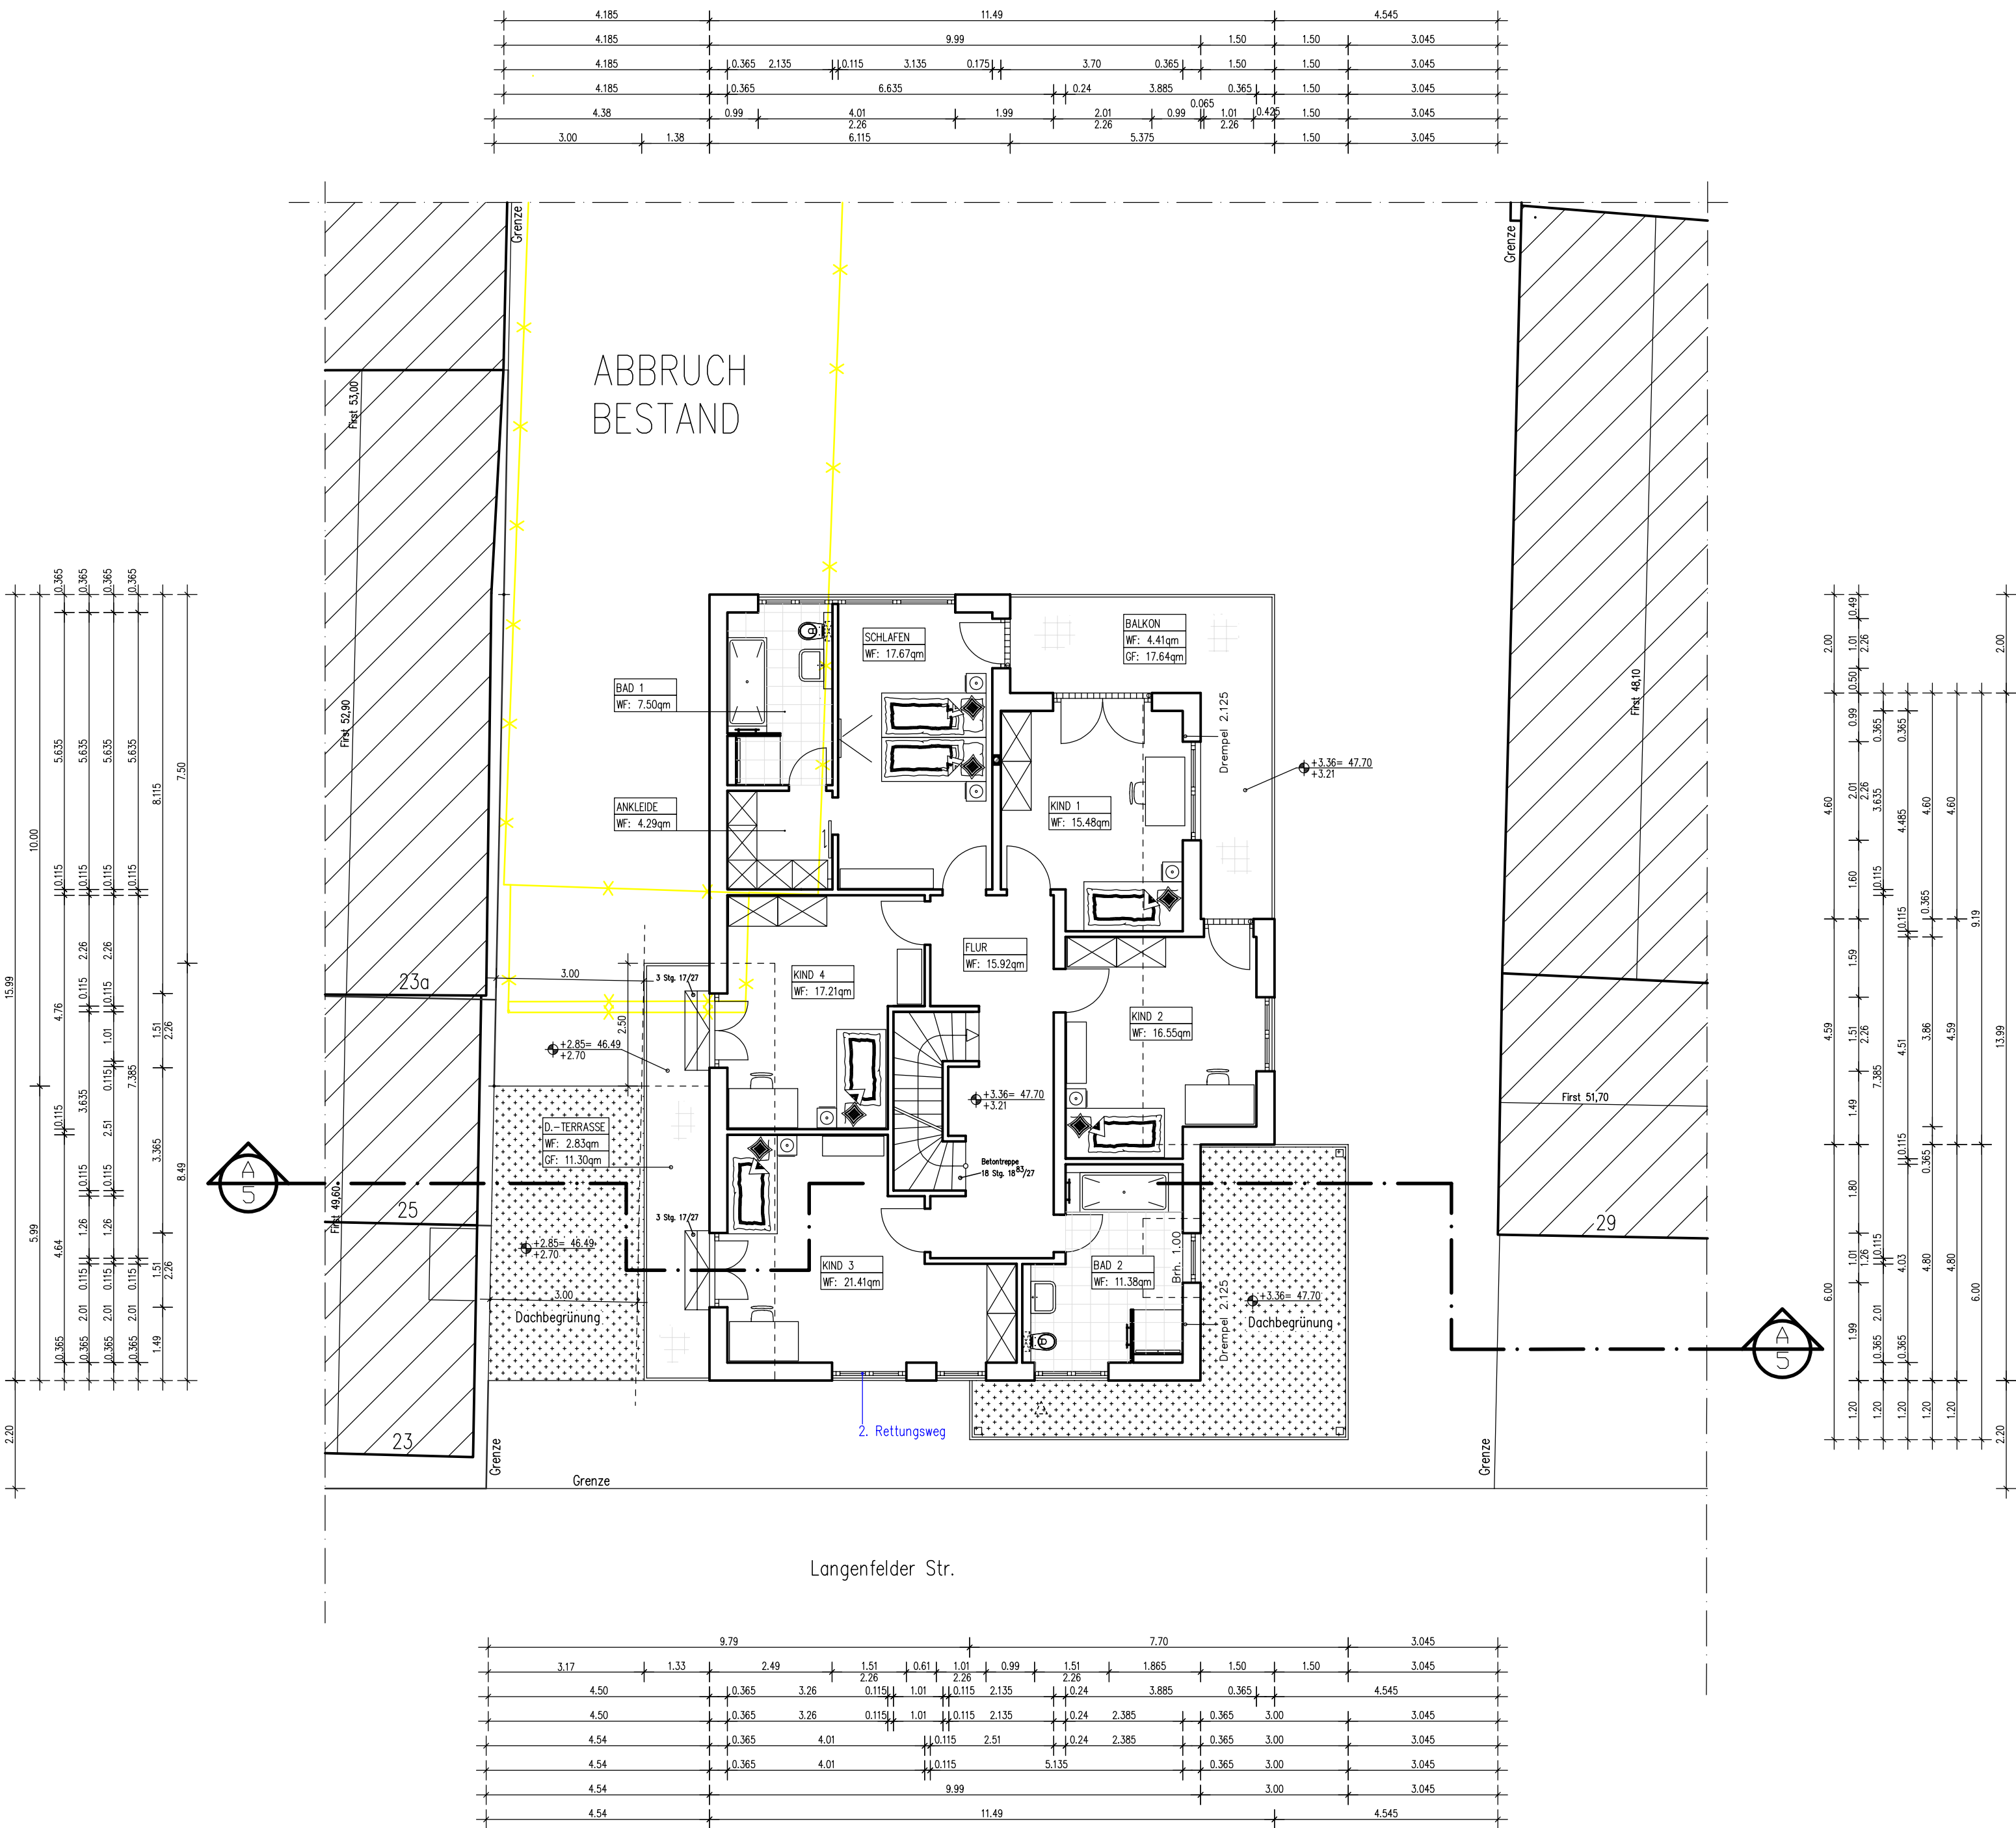

LEGENDE:

- BESTAND
- ABBRUCH
- NEU
- F30 NEU
- DÄMMUNG
- UZ UNTERZUG
- BRH BRÜSTUNGSHÖHE
- HK HEIZKÖRPER
- UV ELEKTROUTER-VERTEILUNG
- HKV HEIZKREISVERTEILER
- LH LICHTE HÖHE
- GK GIPSKARTON
- LS LICHTSCHACHT

SNITT-/DETAIL-NR.
PLAN-NR.

INDEX	DATUM	GEÄNDERT	VON
05			
04			
03			
02			
01			
00	31.05.2021	ERSTELLUNG	MI
INDEX	DATUM	EMPFÄNGER	VON
05			
04			
03			
02			
01			
00			

BAUANTRAG

ERRICHTUNG EINES EINFAMILIENHAUSES
Langenfelder Str. 27
51371 Leverkusen-Hitdorf

EHELEUTE
SUSANNE UND DIRK VOGELGESANG
KREFELDER STR. 8
47506 NEUKIRCHEN-VLUYN

OBERGESCHOSS

MAßSTAB 1:100	GEZEICHNET MI	DATUM 31.05.2021	FORMAT A2
BAUANTRAGSPLANUNG			
PLAN-NR. BP-03	INDEX 00		