

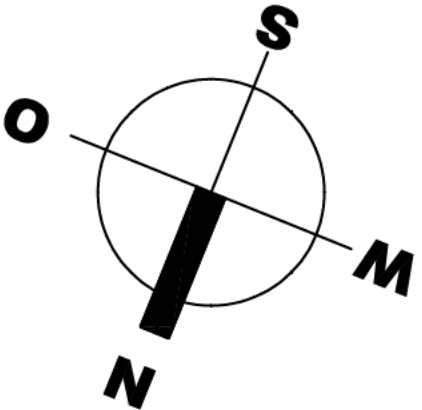


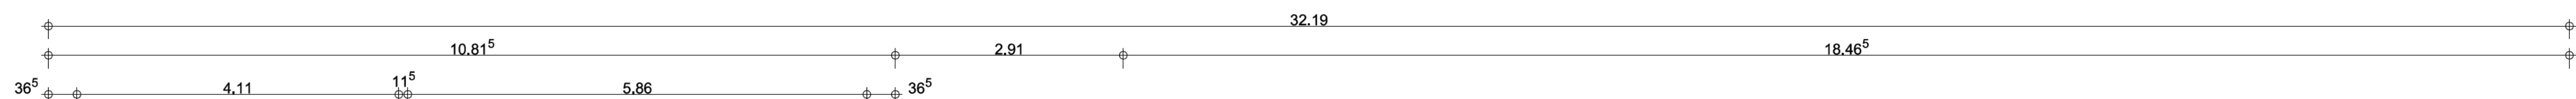

- LEGENDE:
- Bestand
 - Neubau: Trockenbau
 - Abbruch

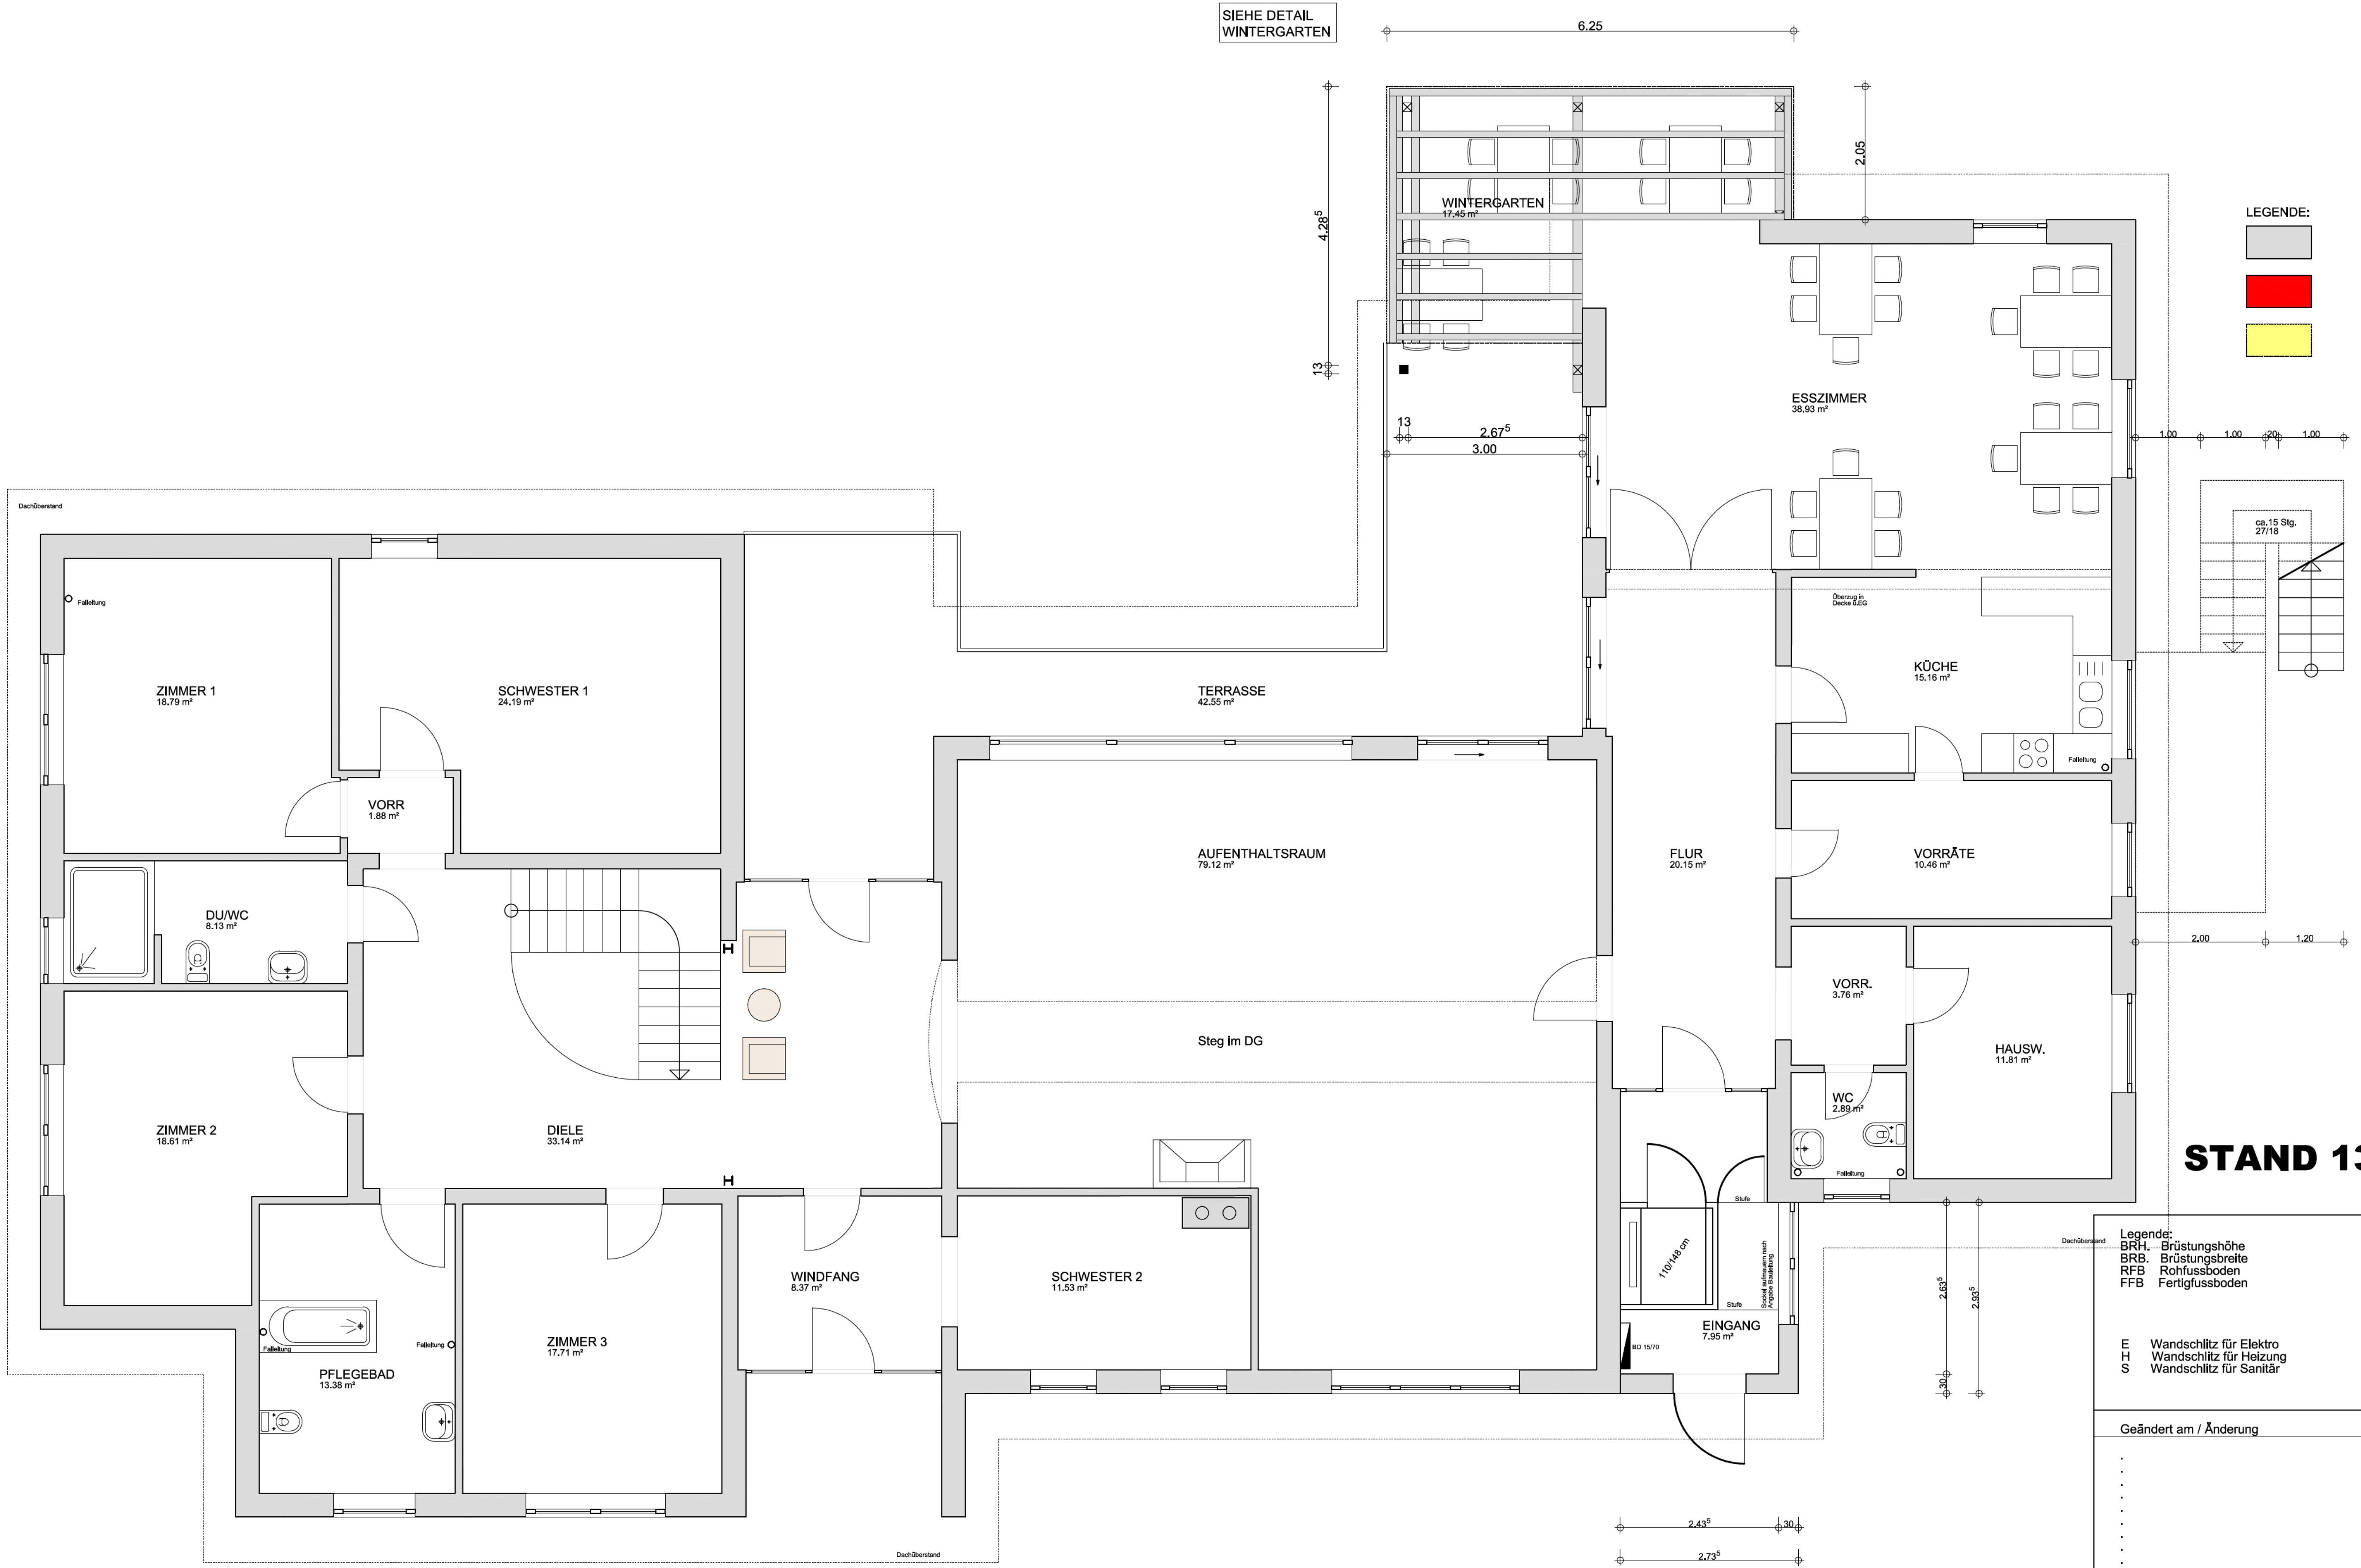

STAND 13.09.2017

- Legende:
- BRH Brüstungshöhe
 - BRG Brüstungsbreite
 - RFB Rohfußboden
 - RFB Fertigfußboden
 - SWS Senkrechter Wandschlitz
 - WD Wandschlitz
 - BD Bodendurchbruch
 - DD Deckendurchbruch
 - WA Wandaussparung
 - E Wandschlitz für Elektro
 - H Wandschlitz für Heizung
 - S Wandschlitz für Sanitär
 - GR Gurtrollen
 - KG Kurbelgetriebe
 - EA Elektroantrieb
 - GW Garten-Wasseranschluß

Geändert am / Änderung

ERDGESCHOSS

