


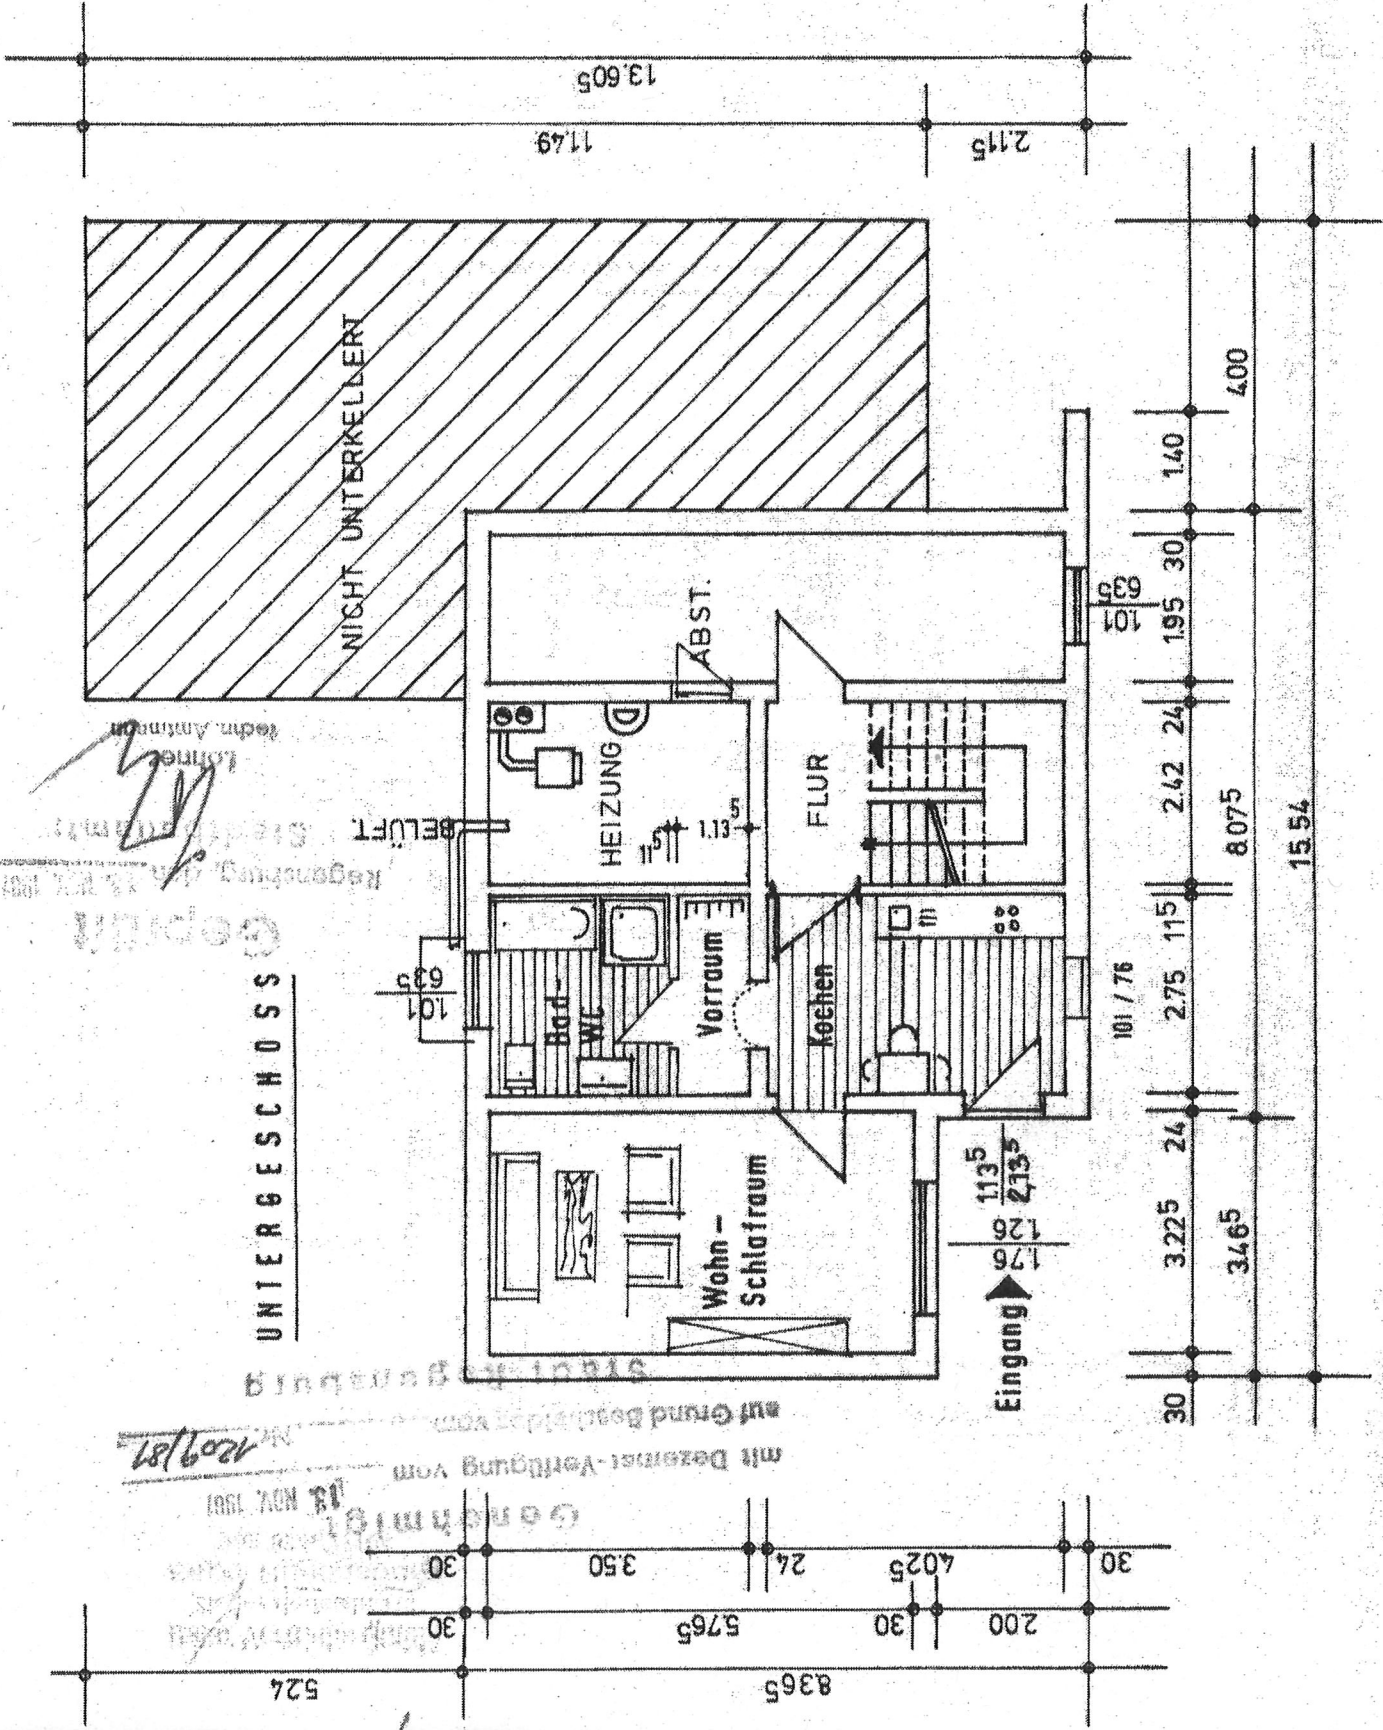

mit Dezimal-Vorfügung vom
 18. NOV. 1981
 1209/81

 12. NOV. 1981