


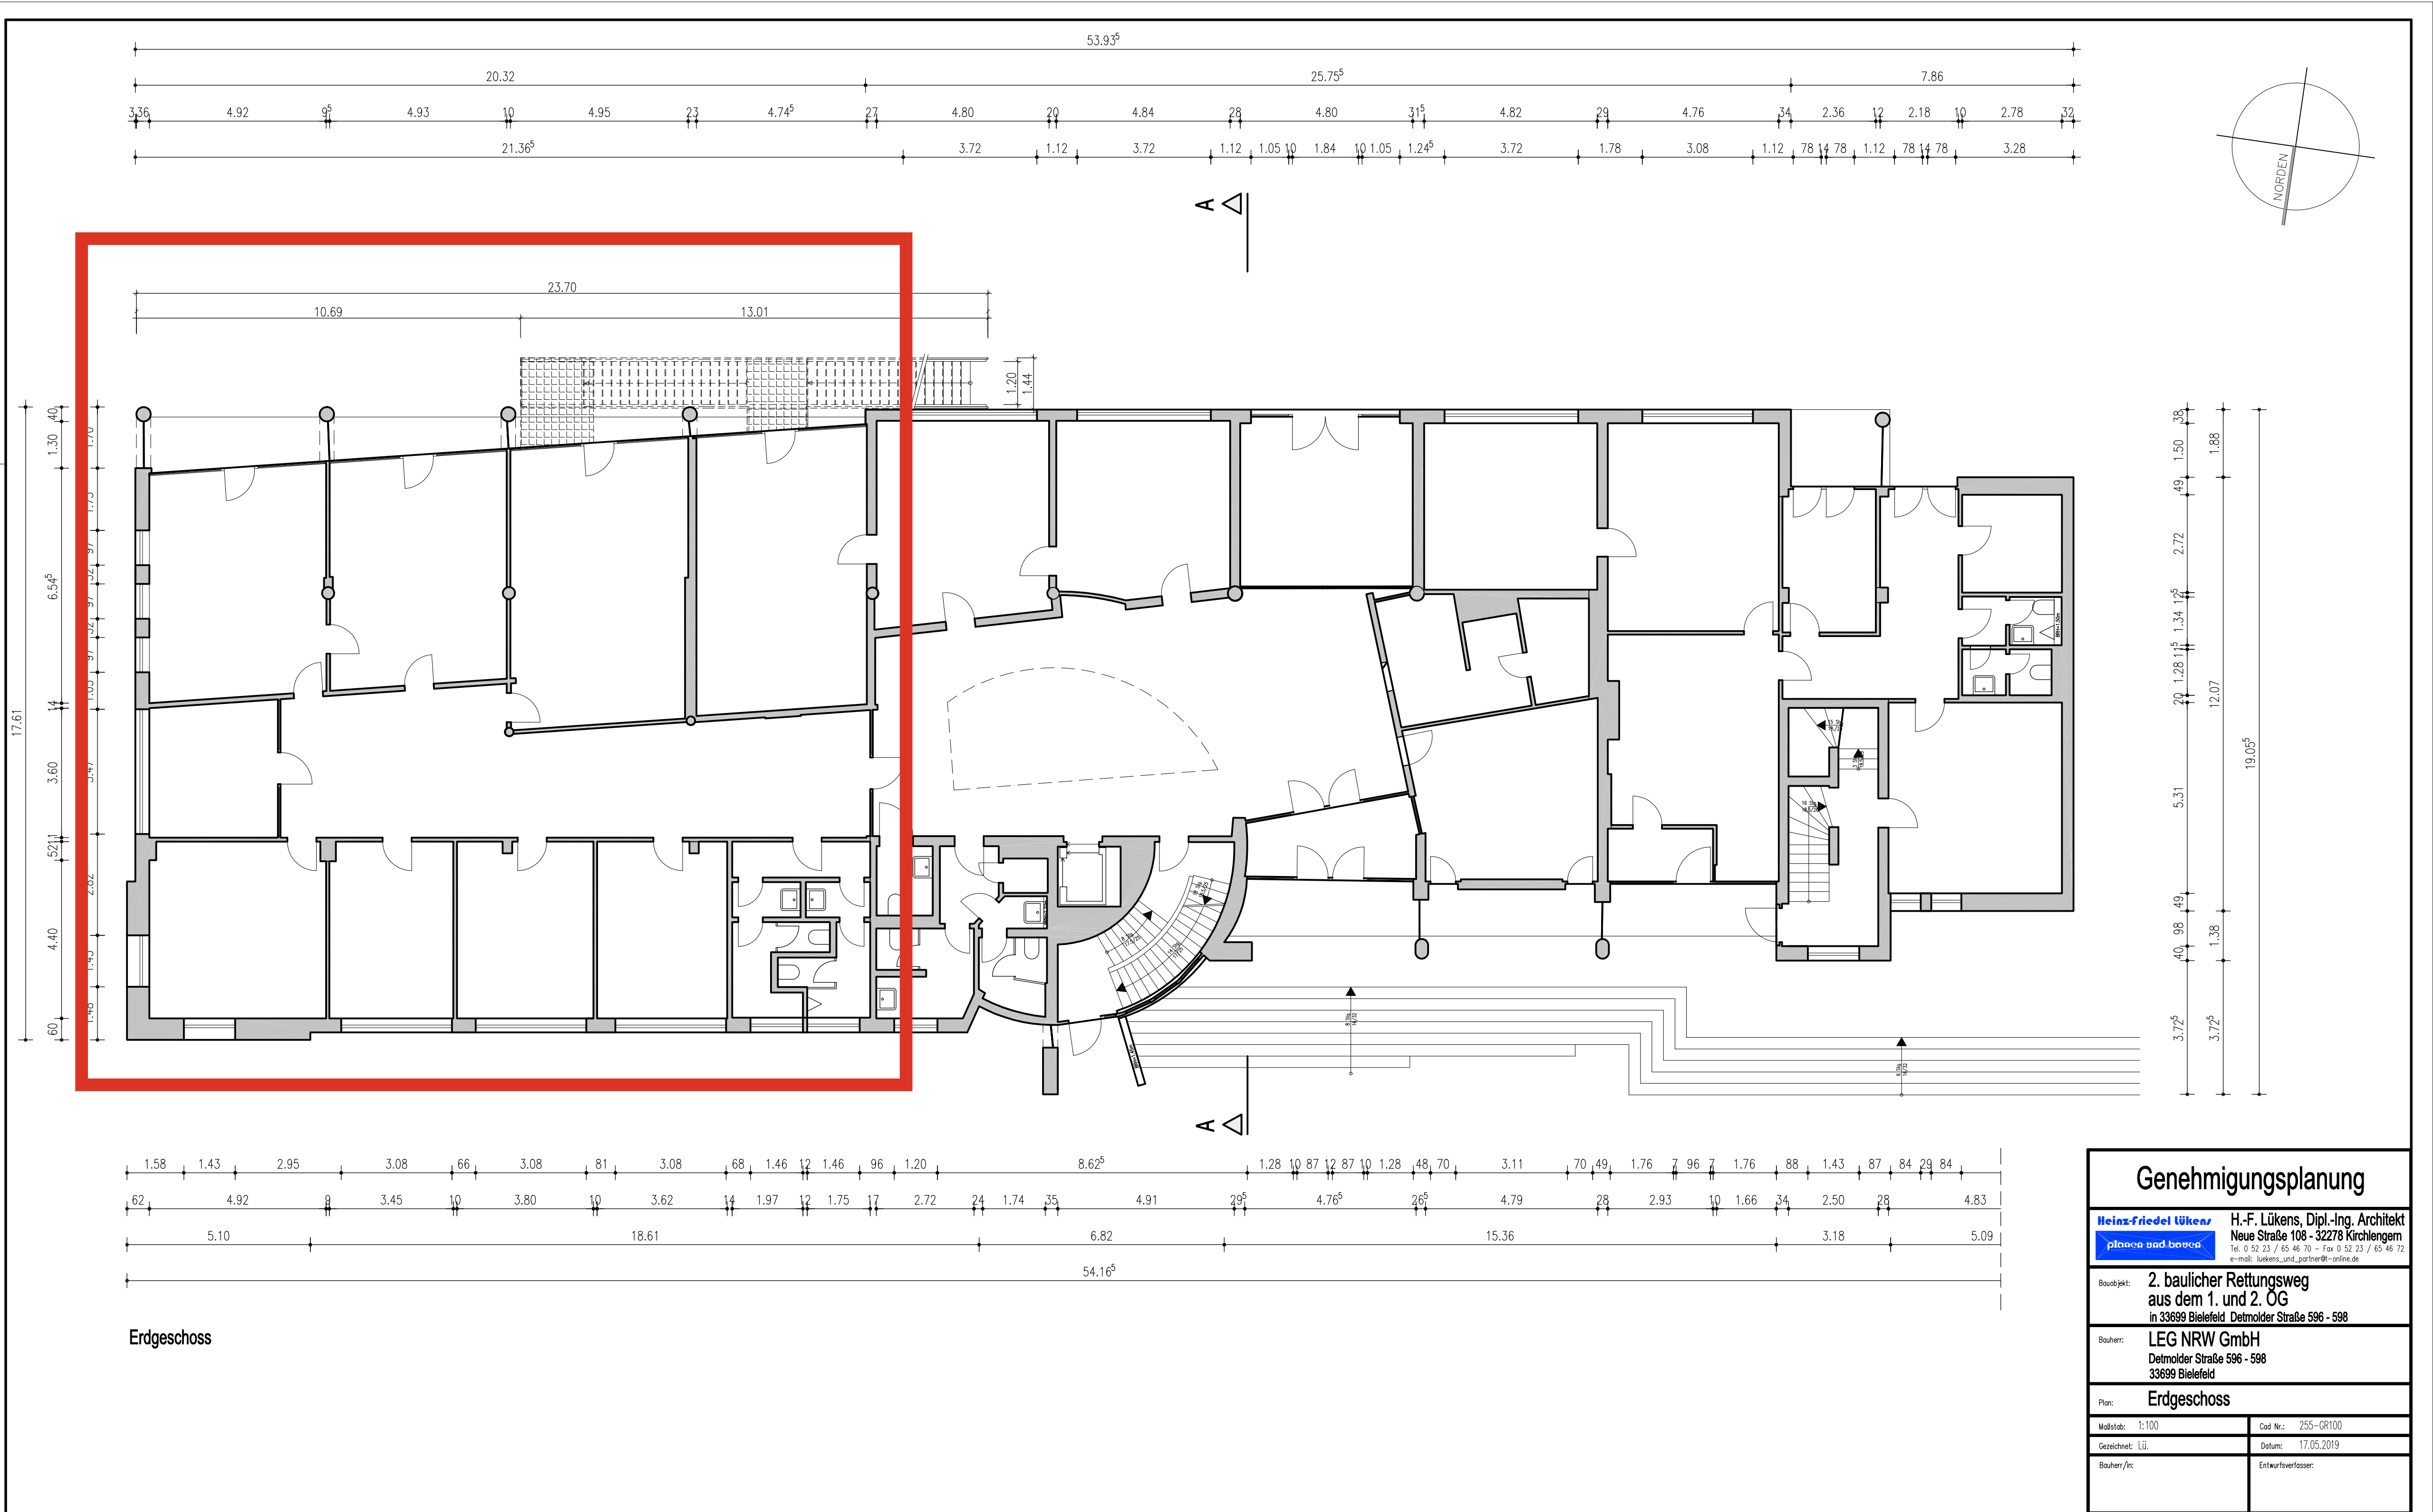

Genehmigungsplanung	
Heinz-friedel Lükens planen und bauen	H.-F. Lükens, Dipl.-Ing. Architekt Neue Straße 108 - 32278 Kirchlingern Tel. 0 52 23 / 65 46 70 - Fax 0 52 23 / 65 46 72 e-mail: lukens_and_g@friedel-lukens.de
Bauprojekt:	2. baulicher Rettungsweg aus dem 1. und 2. OG in 33699 Bielefeld Detmolder Straße 596 - 598
Bauherr:	LEG NRW GmbH Detmolder Straße 596 - 598 33699 Bielefeld
Plan:	Erdgeschoss
Maßstab:	1:100
Gezeichnet:	Lj.
Bauherr/In:	Entwurfverfasser:
	Cad Nr.: 255-GR100 Datum: 17.05.2019