


Gezeichnet
Hannover, den 23.11.76

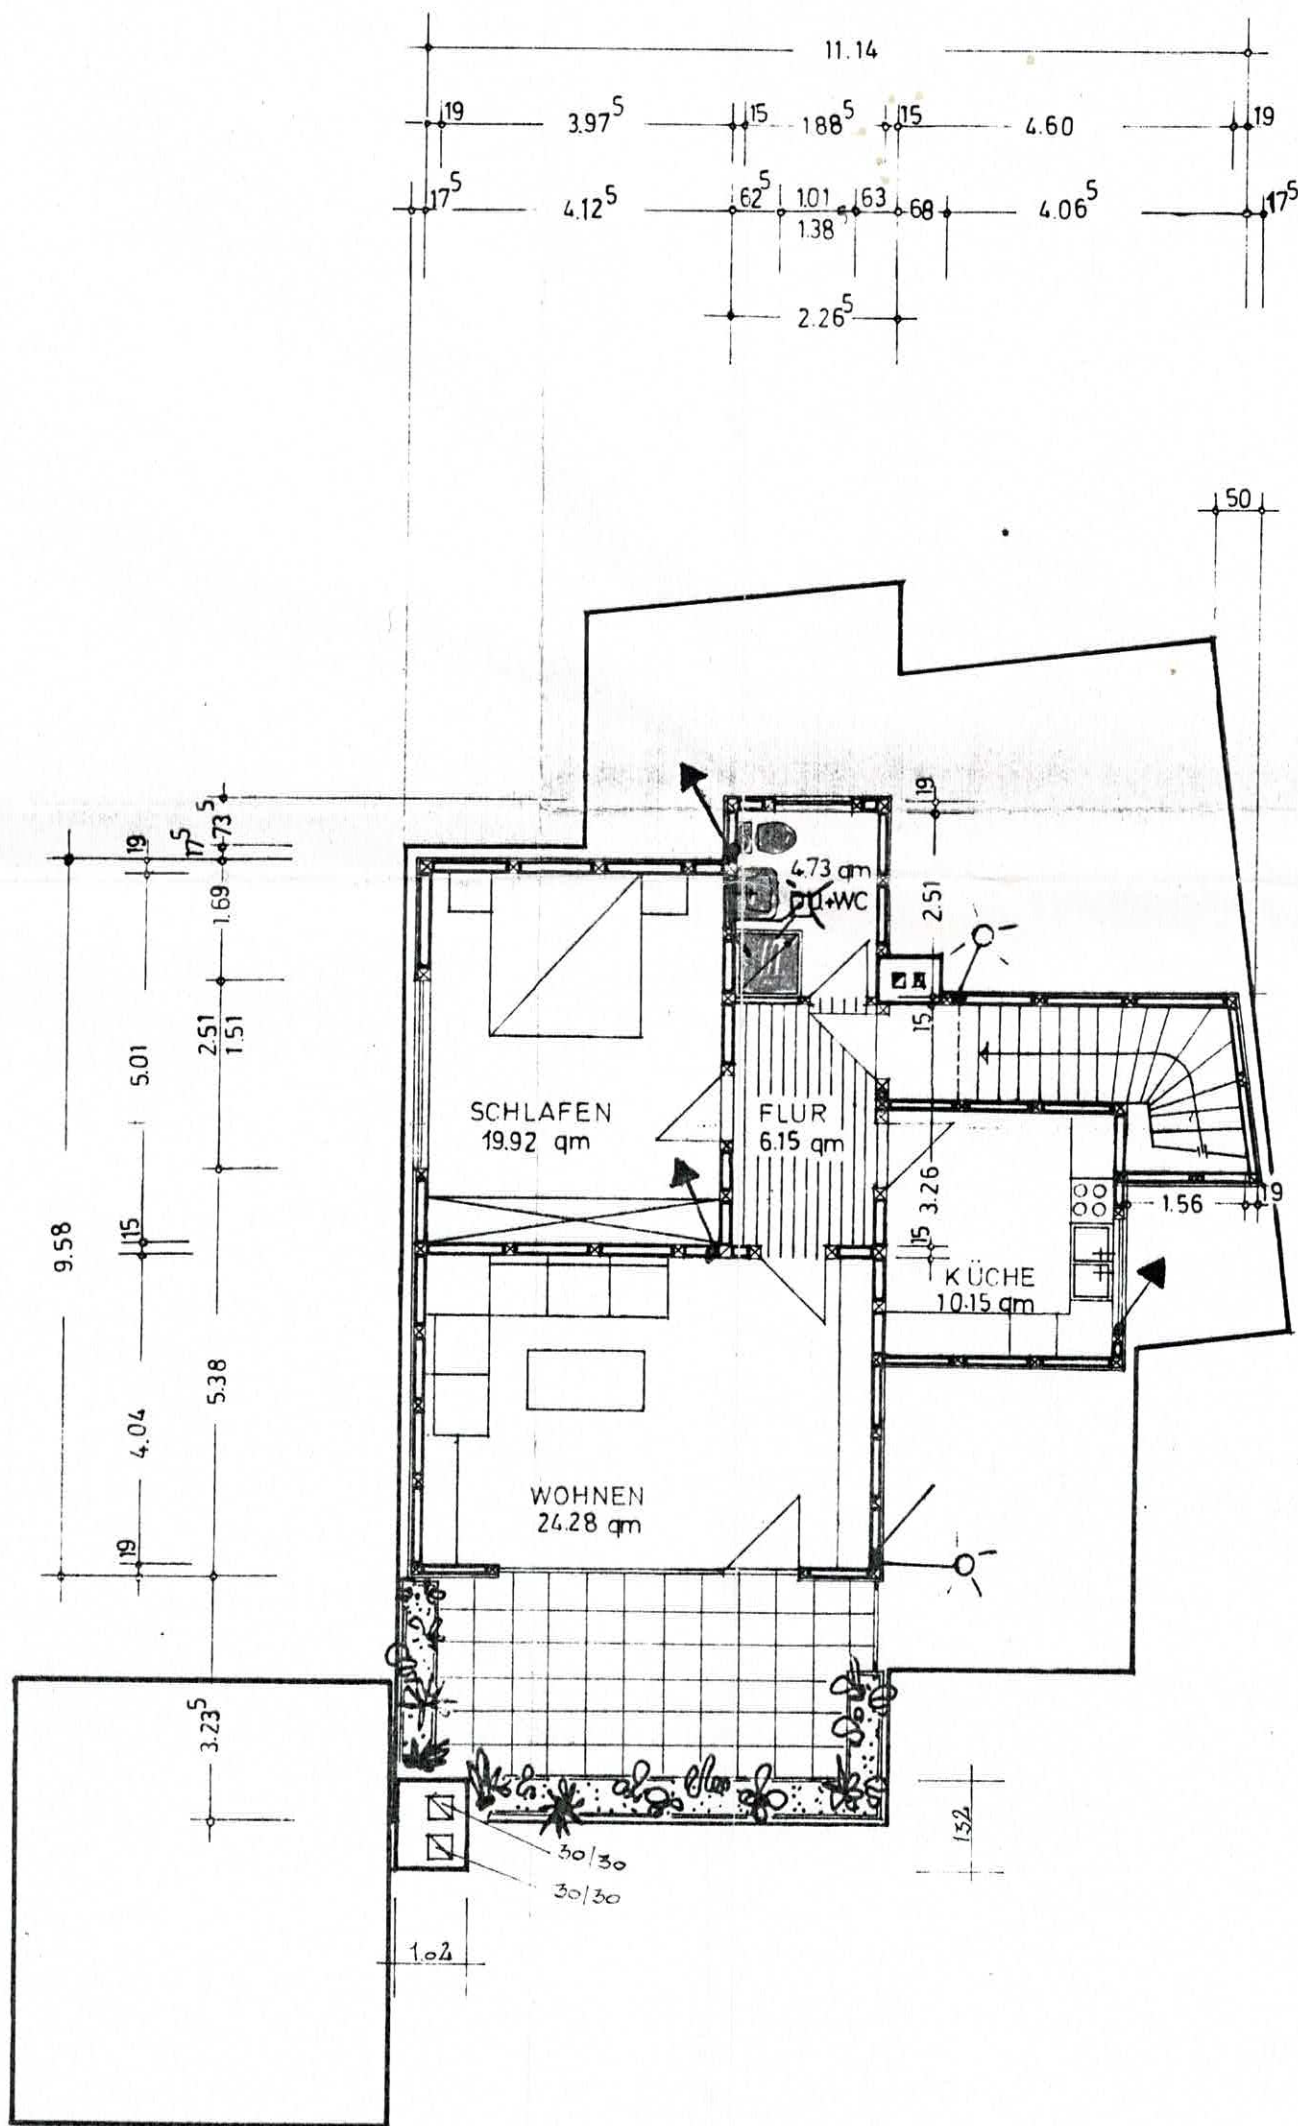

Lo

OBERGESCHOSS

ARCHITEKT · BDA · EHRENFRIED · LORENZ
HANNOVER · KLEEFELD · HERDERSTR. 2 · T. 552553/54

GEÄND. AM 18.12.73 Hausd

BAUVERFAHREN · D. SAWICKI