


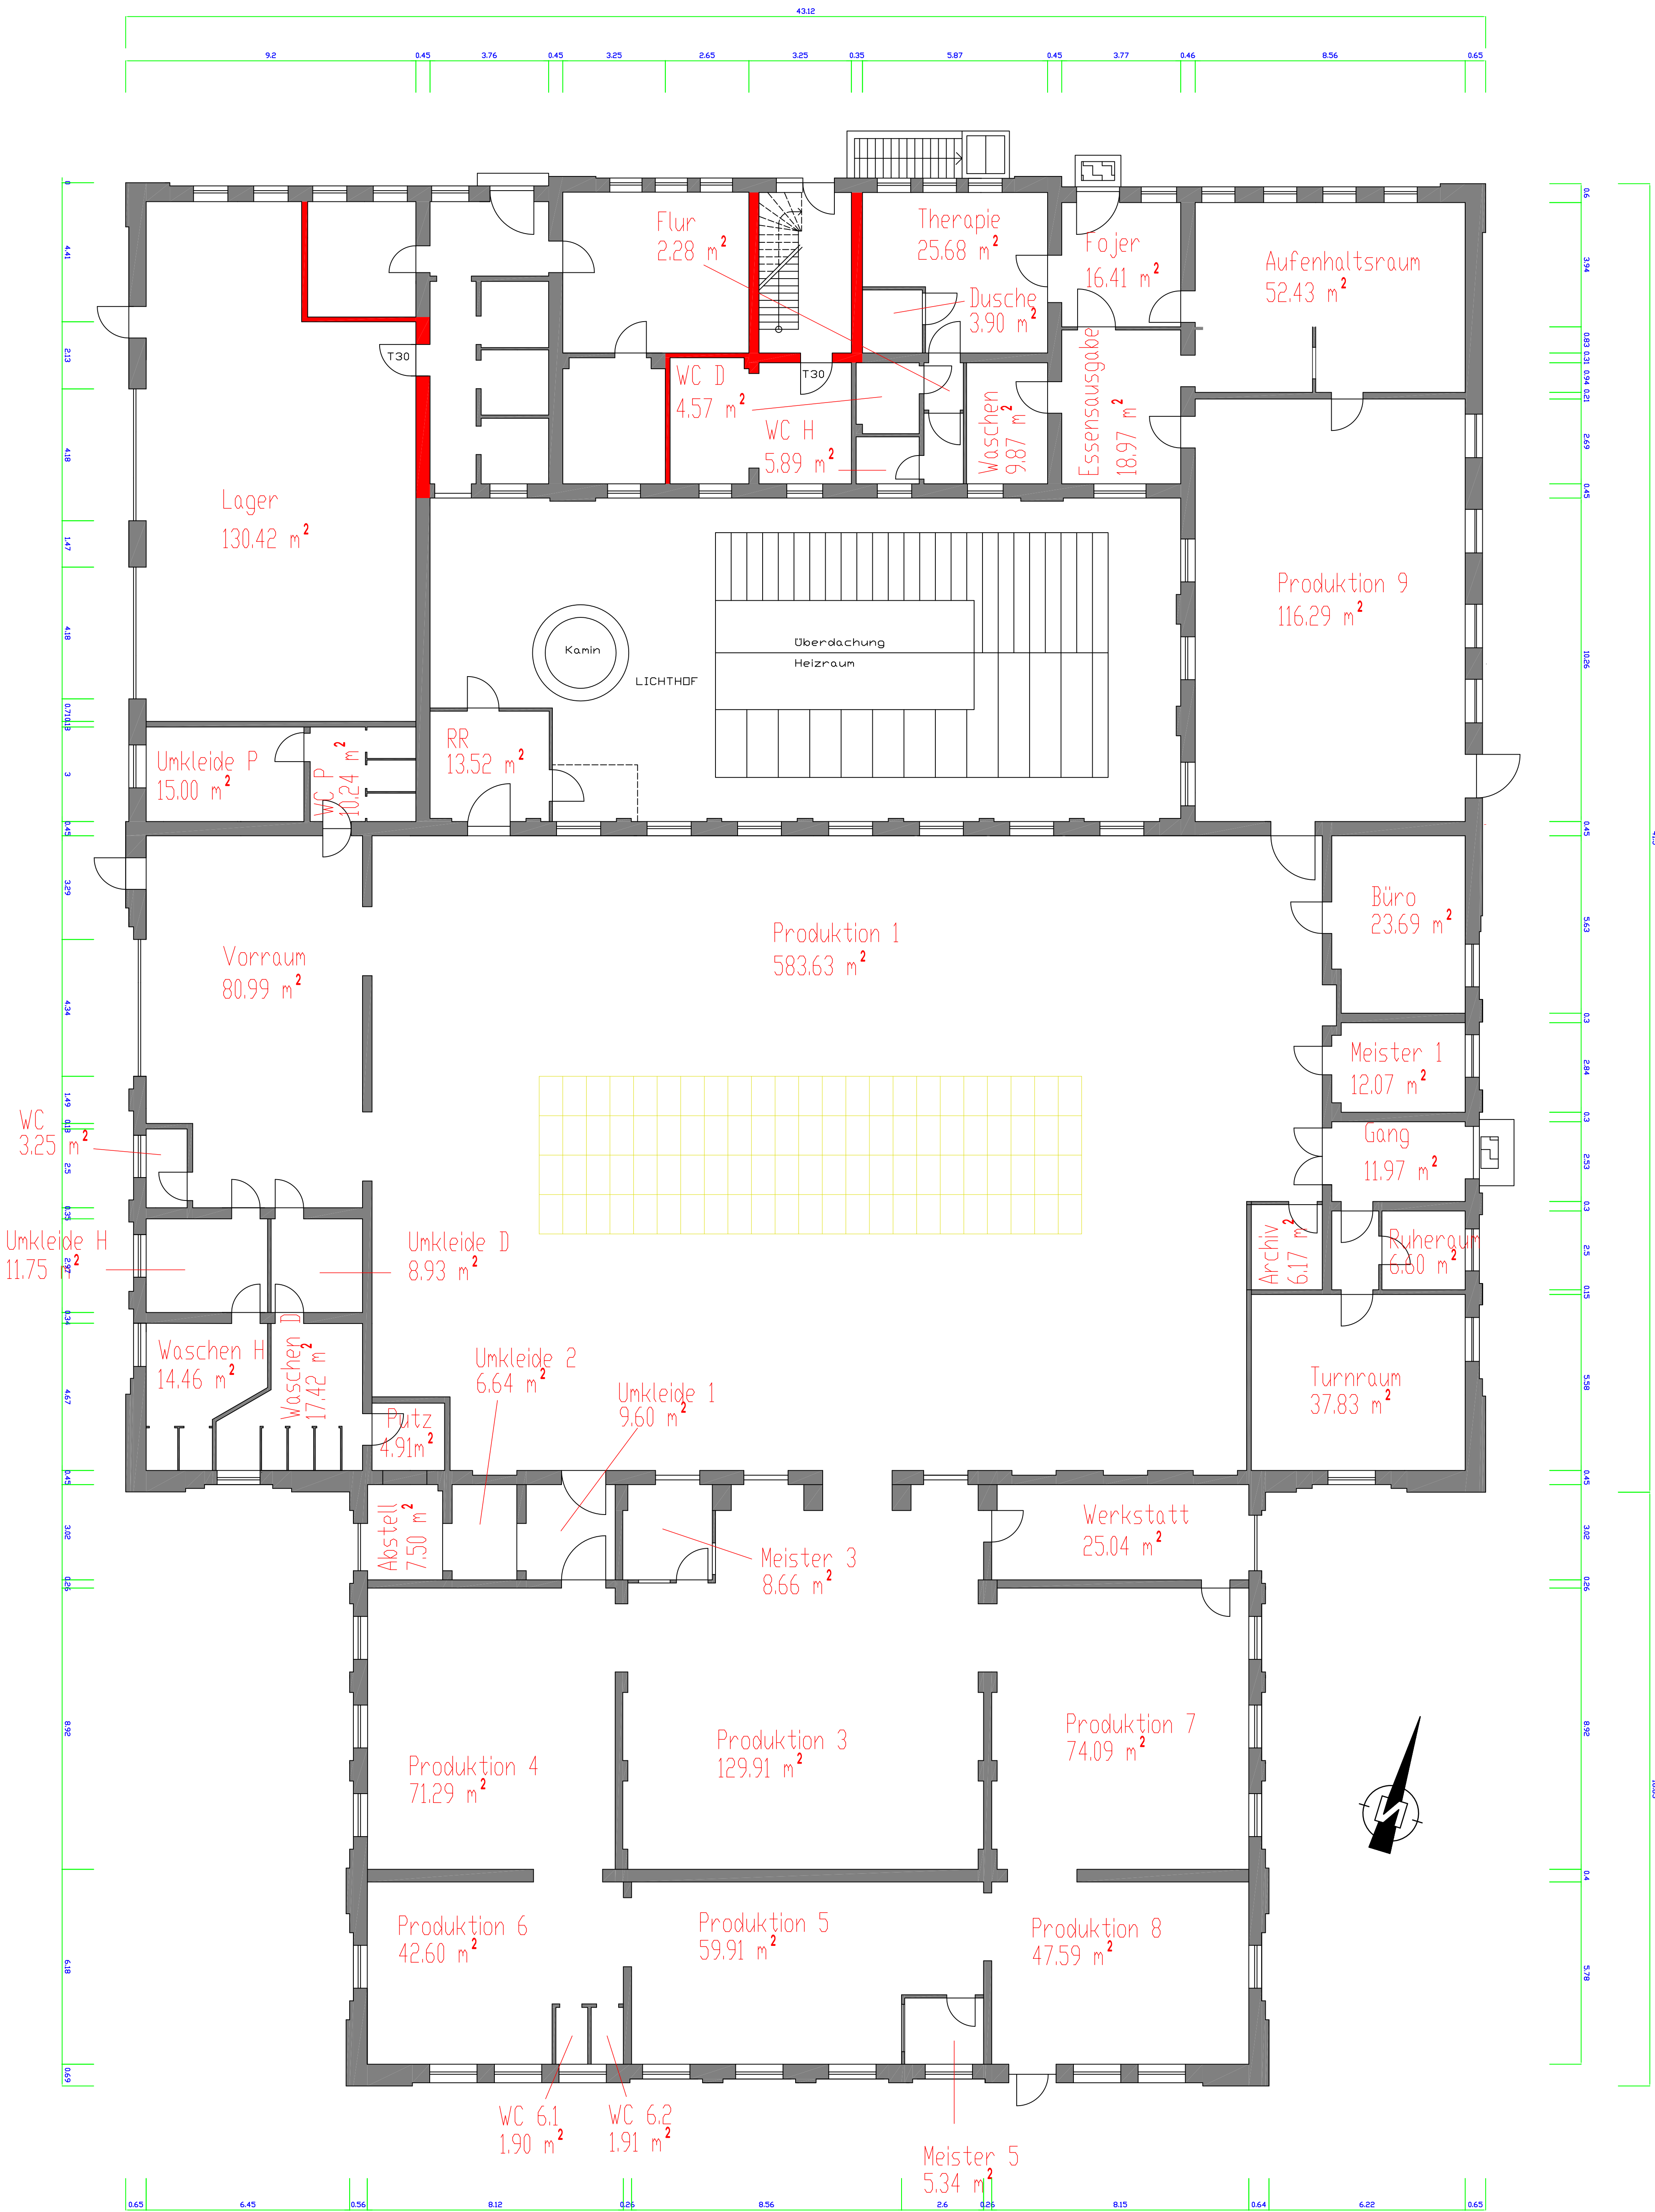

Badhaus

Erdgeschoss

Grundriss

allgemeiner Planstand

Badhaus-Töging
Ehemalige VAW-Gelände

Plangröße : Maßstab :

DIN A0 1:100

