
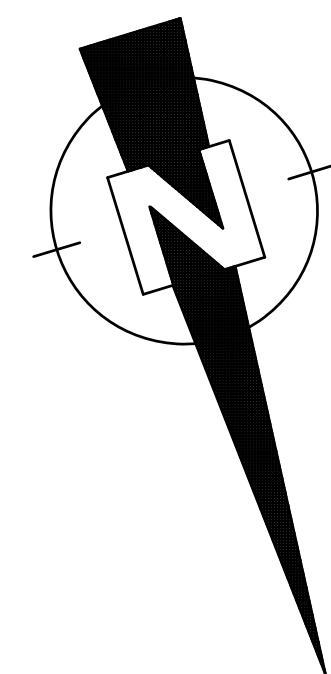


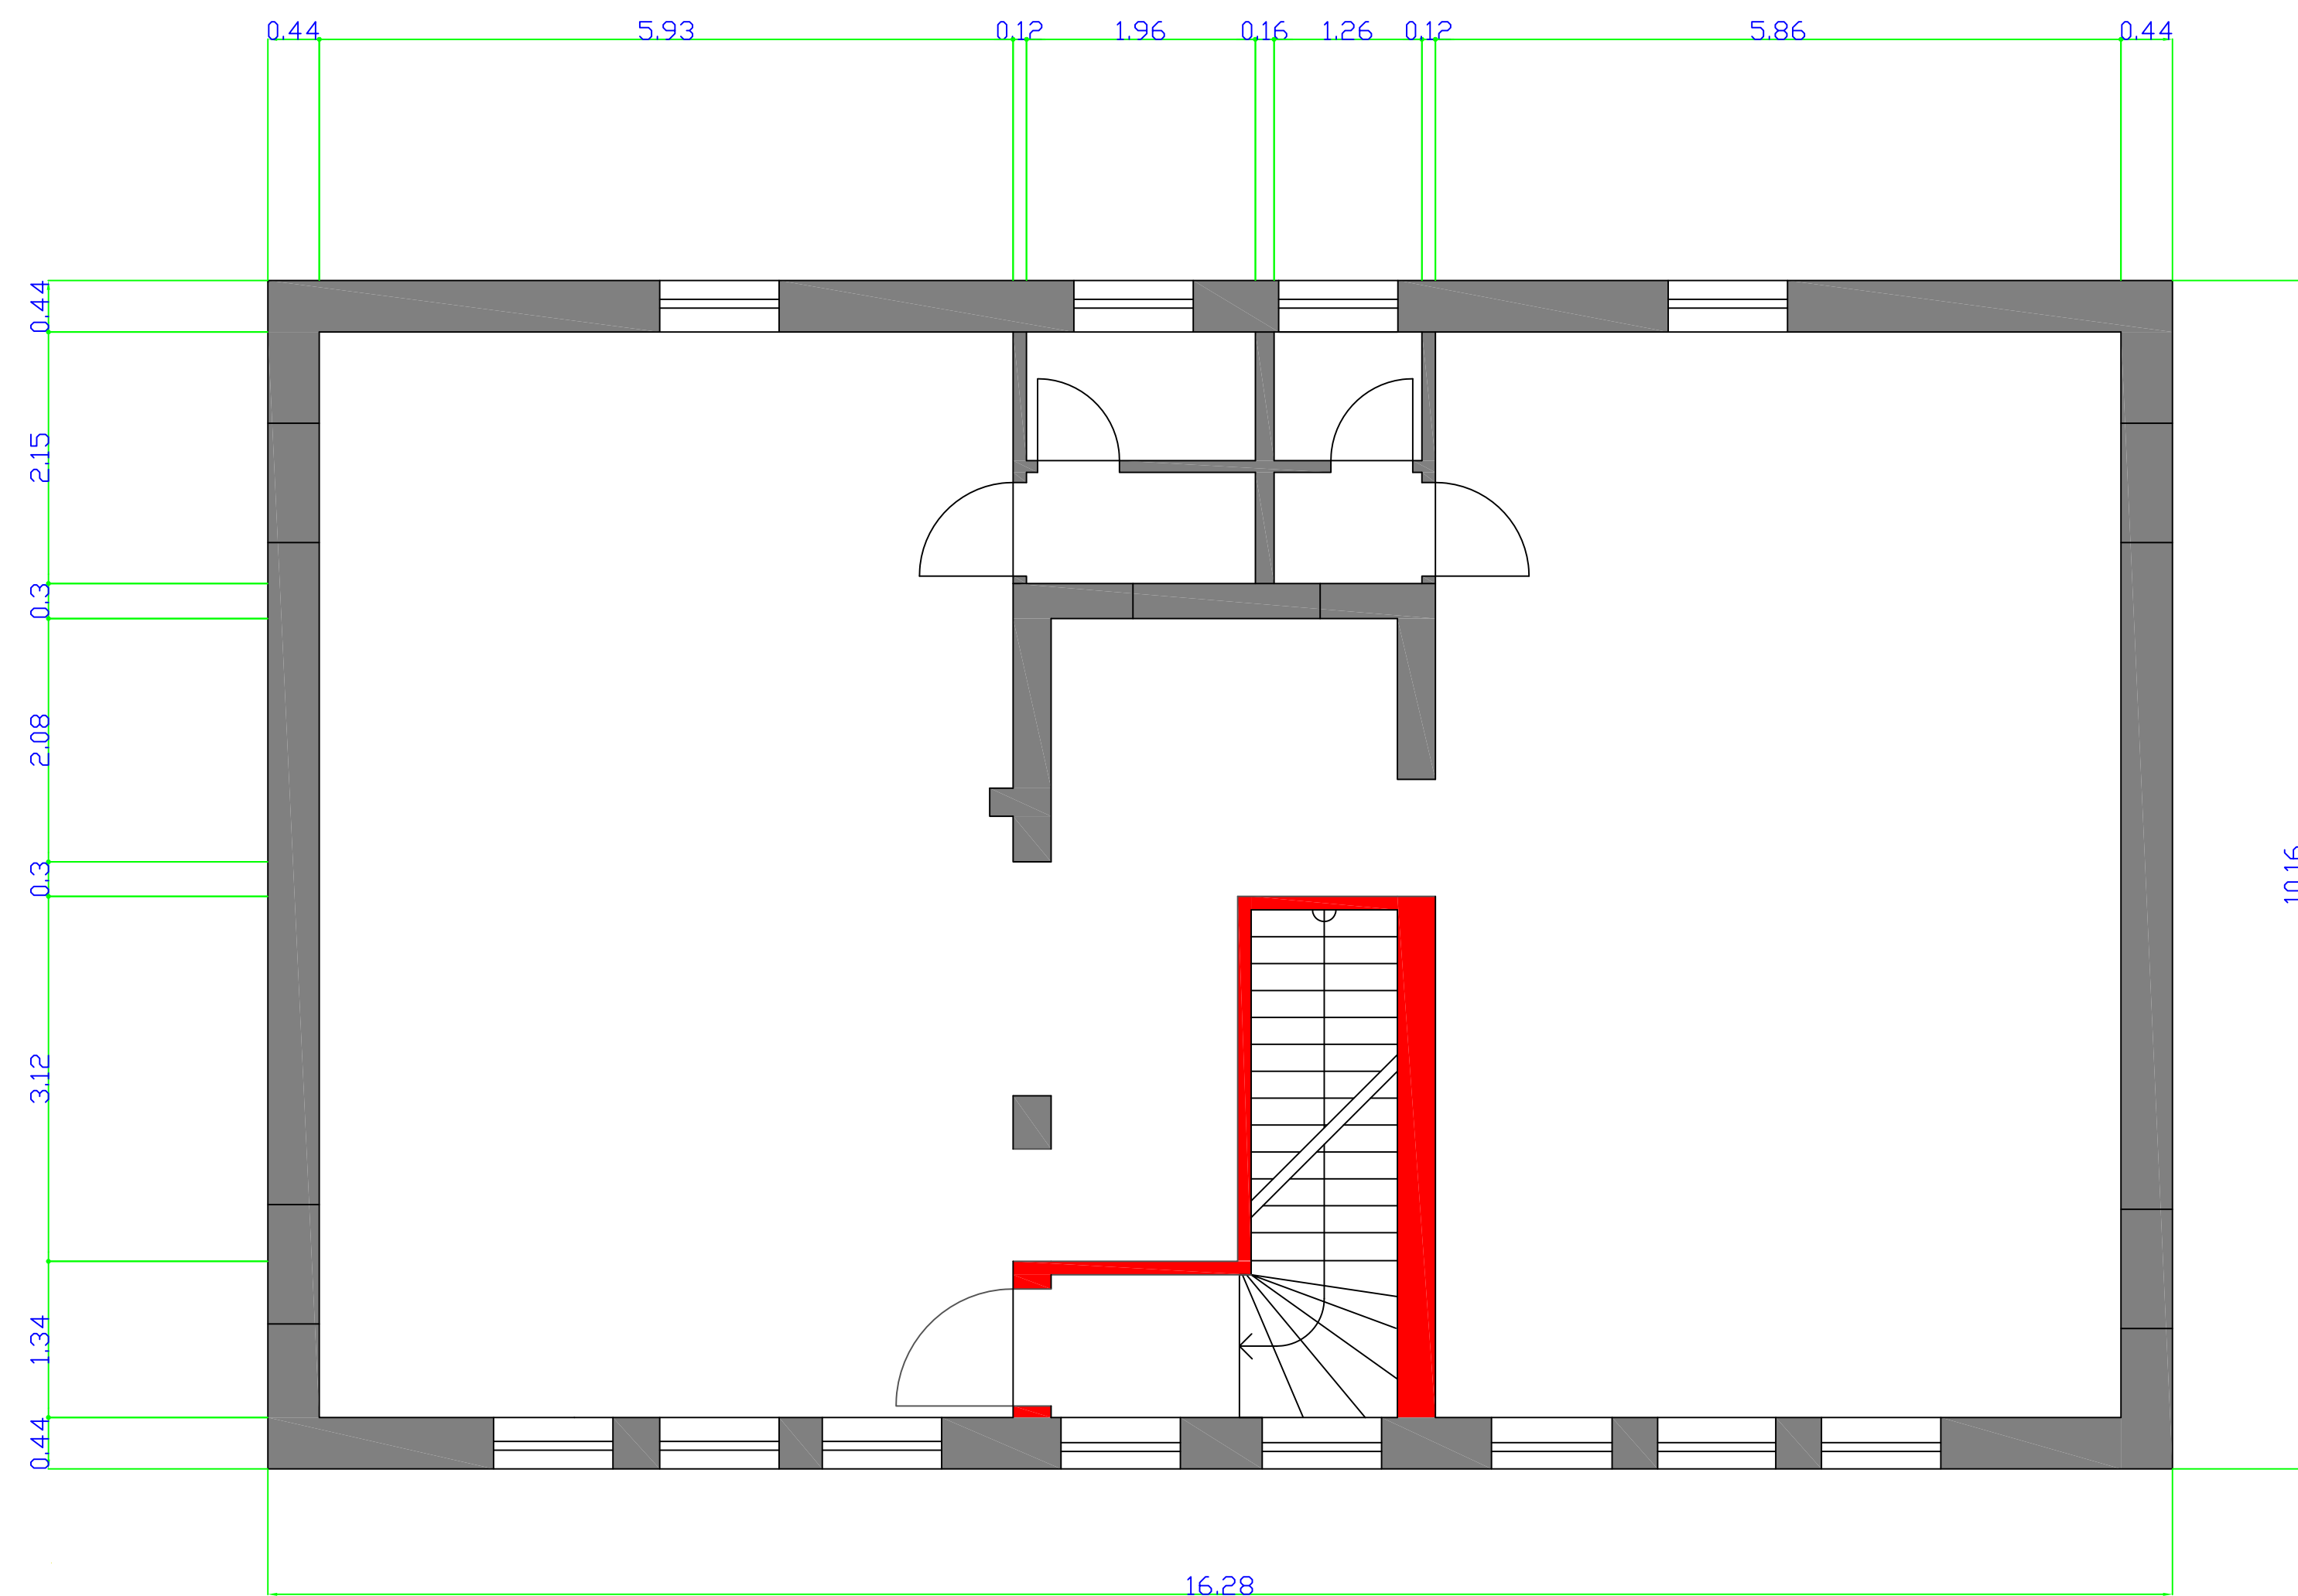

O b e r g e s c h o s s

Obergeschoss

Grundriss

allgemeiner Planstand

Badhaus–Töging
Ehemalige VAW–Gelände

Plangröße :	Maßstab :
DIN A1	1:50

BAUVORHABEN :	PLAN NR./DAT.
Badhaus	BDH 90 03
Aluminiustr. 2	GEZ. VON: JB 27.05.2011
84513 Töging	GEPR.VON:
BAUHERR :	INDEX A:
Eva–Maria Lindinger	INDEX B:
Haydnstr. 7	INDEX C:
84503 Altötting	INDEX D:
	INDEX E:
	INDEX F:
ALLE MASSE UND ANGABEN SIND AM BAU ZU ÜBERPRÜFEN !	