



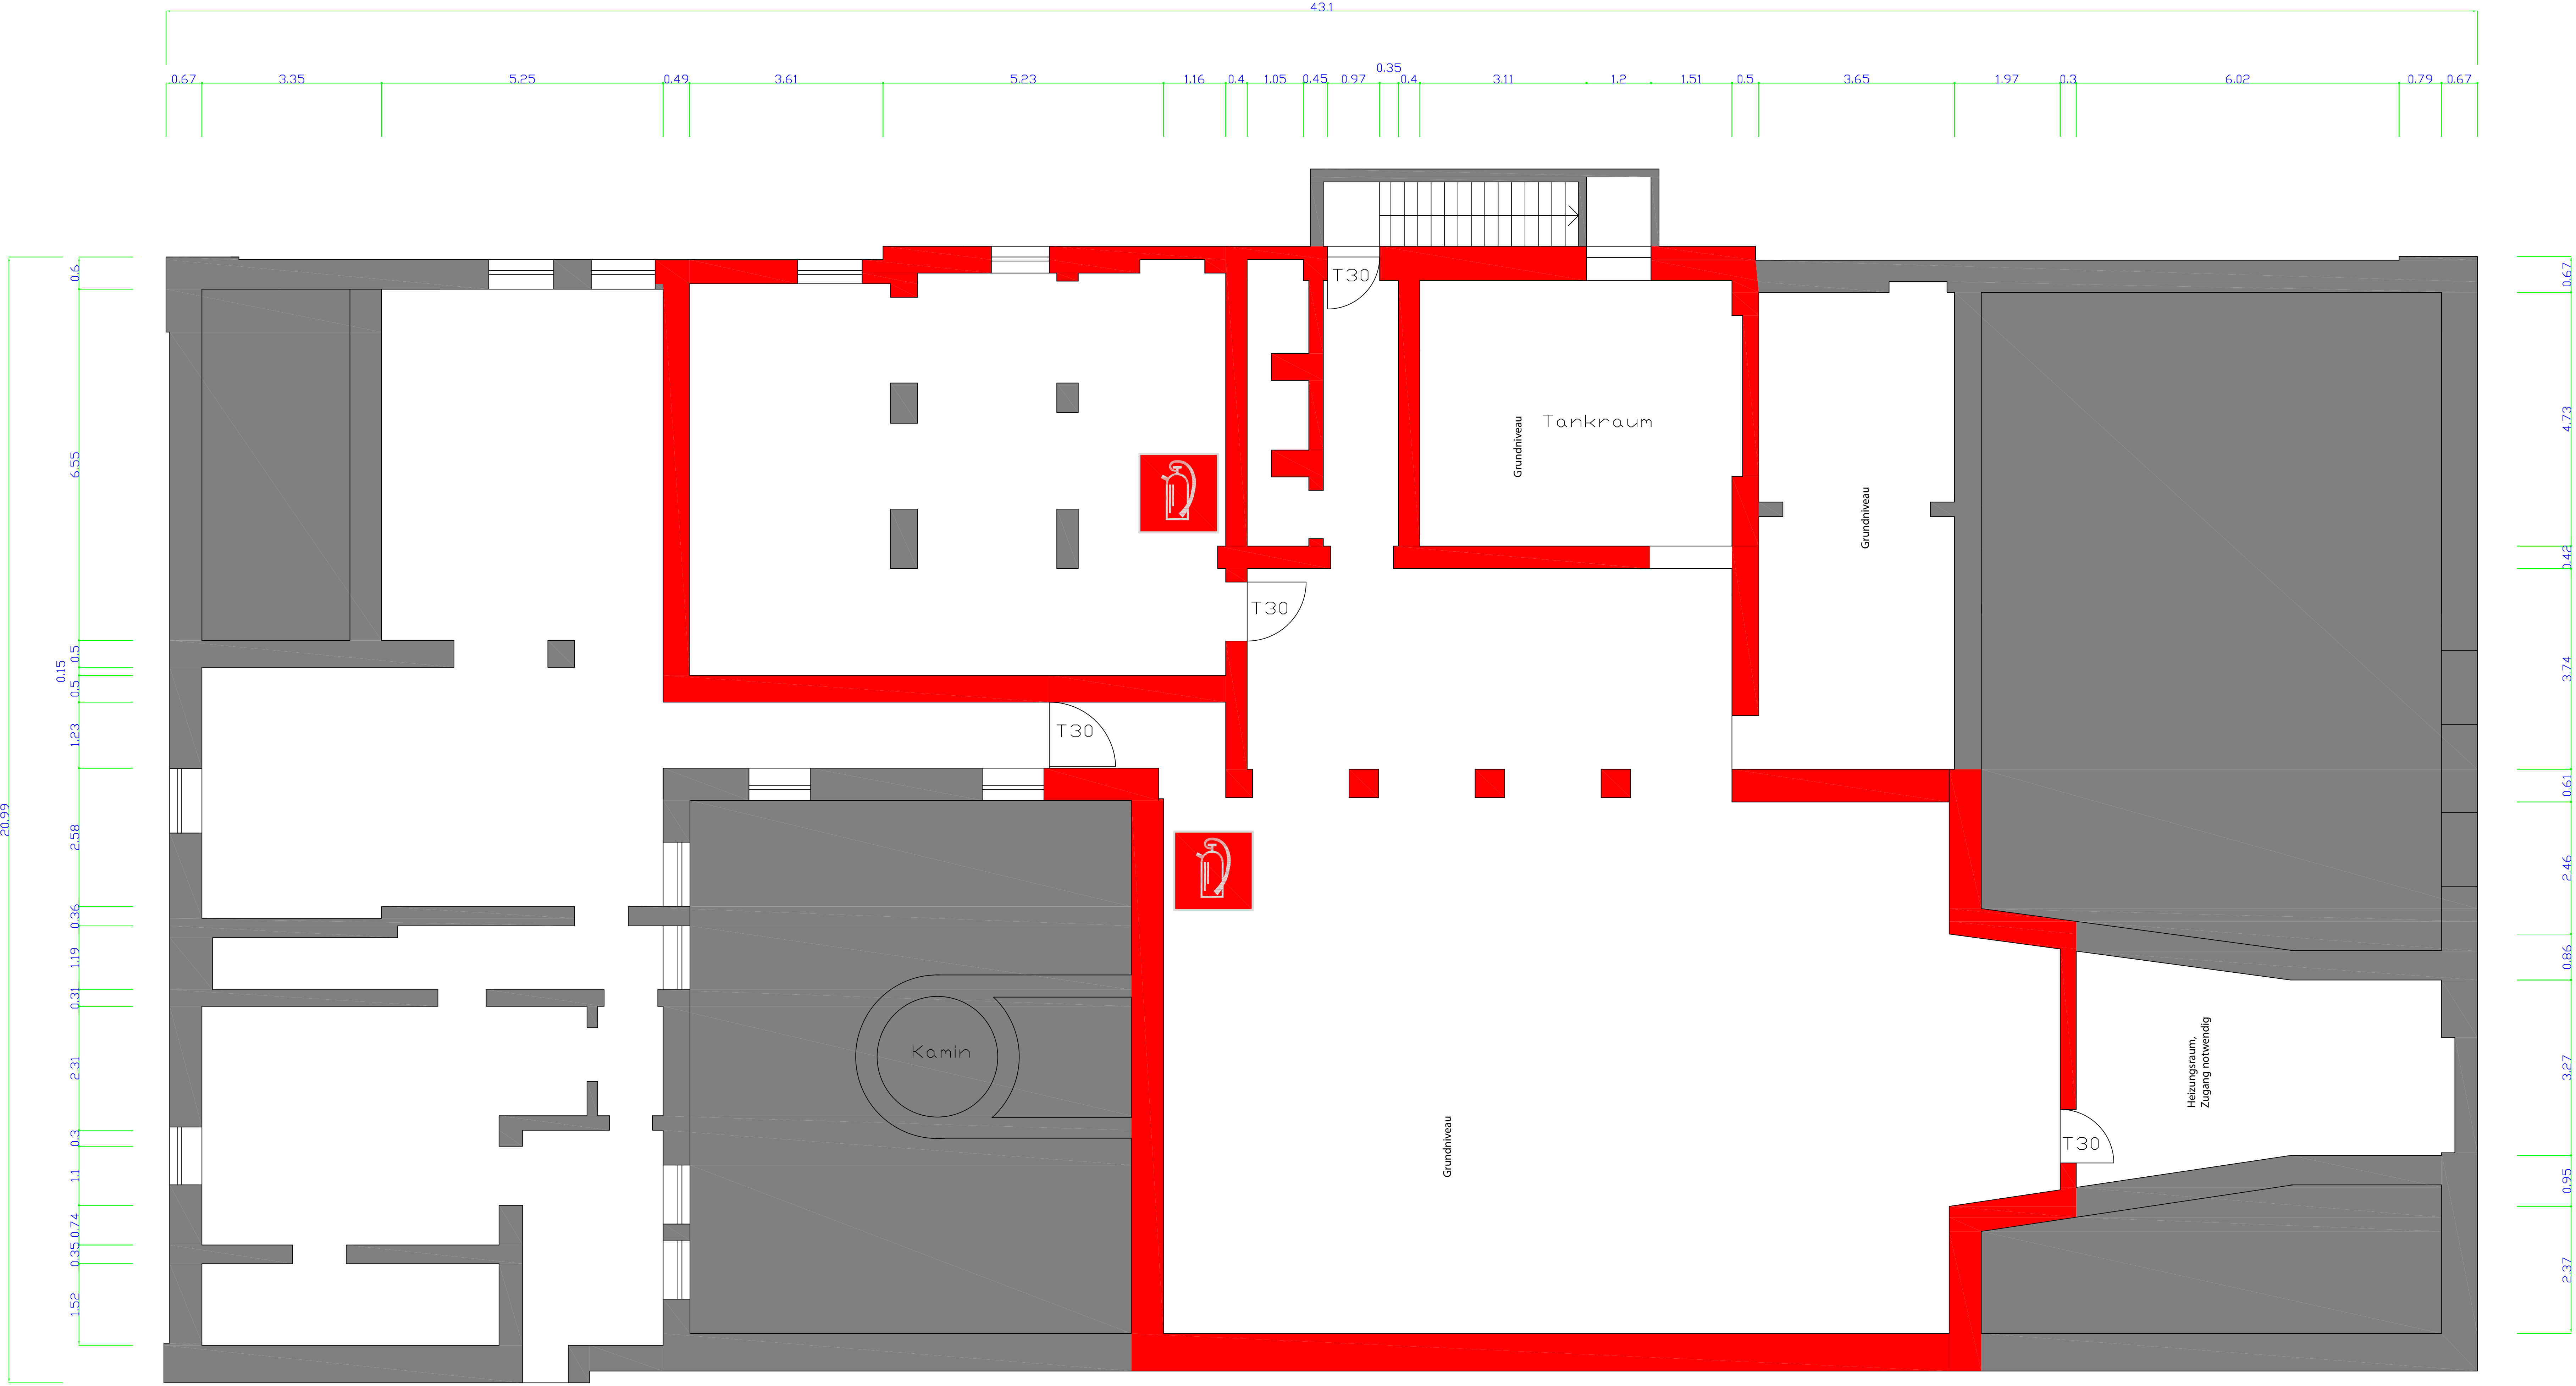

Untergeschoss

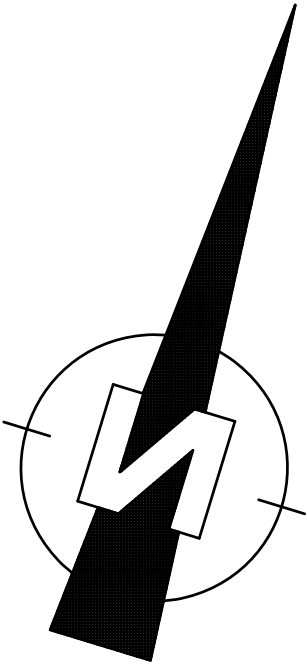

Grundriss

allgemeiner Planstand

Badhaus-Töging
Ehemalige VAW-Gelände

Plangröße :	Maßstab :
DIN A0	1:50

BAUVORHABEN :	PLAN NR./DAT.
Badhaus	BH 90 01
Aluminiumstr. 2	GEZ. VON: JB 27.05.2011
84513 Töging	GEPR. VON:
BAUHERR :	INDEX A:
Evo-Maria Lindinger	INDEX B:
Haydnstr. 7	INDEX C:
84503 Alttötting	INDEX D:
	INDEX E:
	INDEX F:
ALLE MASSE UND ANGABEN SIND AM BAU ZU ÜBERPRÜFEN !	