DACHGESCHOSS
MASSTAB 1:100

Die Anlage ist Bestandteil der auf der Innenseite befindlichen Aufteilungsgenehmigung nach dem Wohnungseigentumsgesetz

LANDRATSAMT BÖBLINGEN

GENEHMIGT
DEN 12 JUNI 1990
UNTER AUFLAGEN UND BEDINGUNGEN ENTSPRECHEND GENEHMIGUNGSBESCHEID

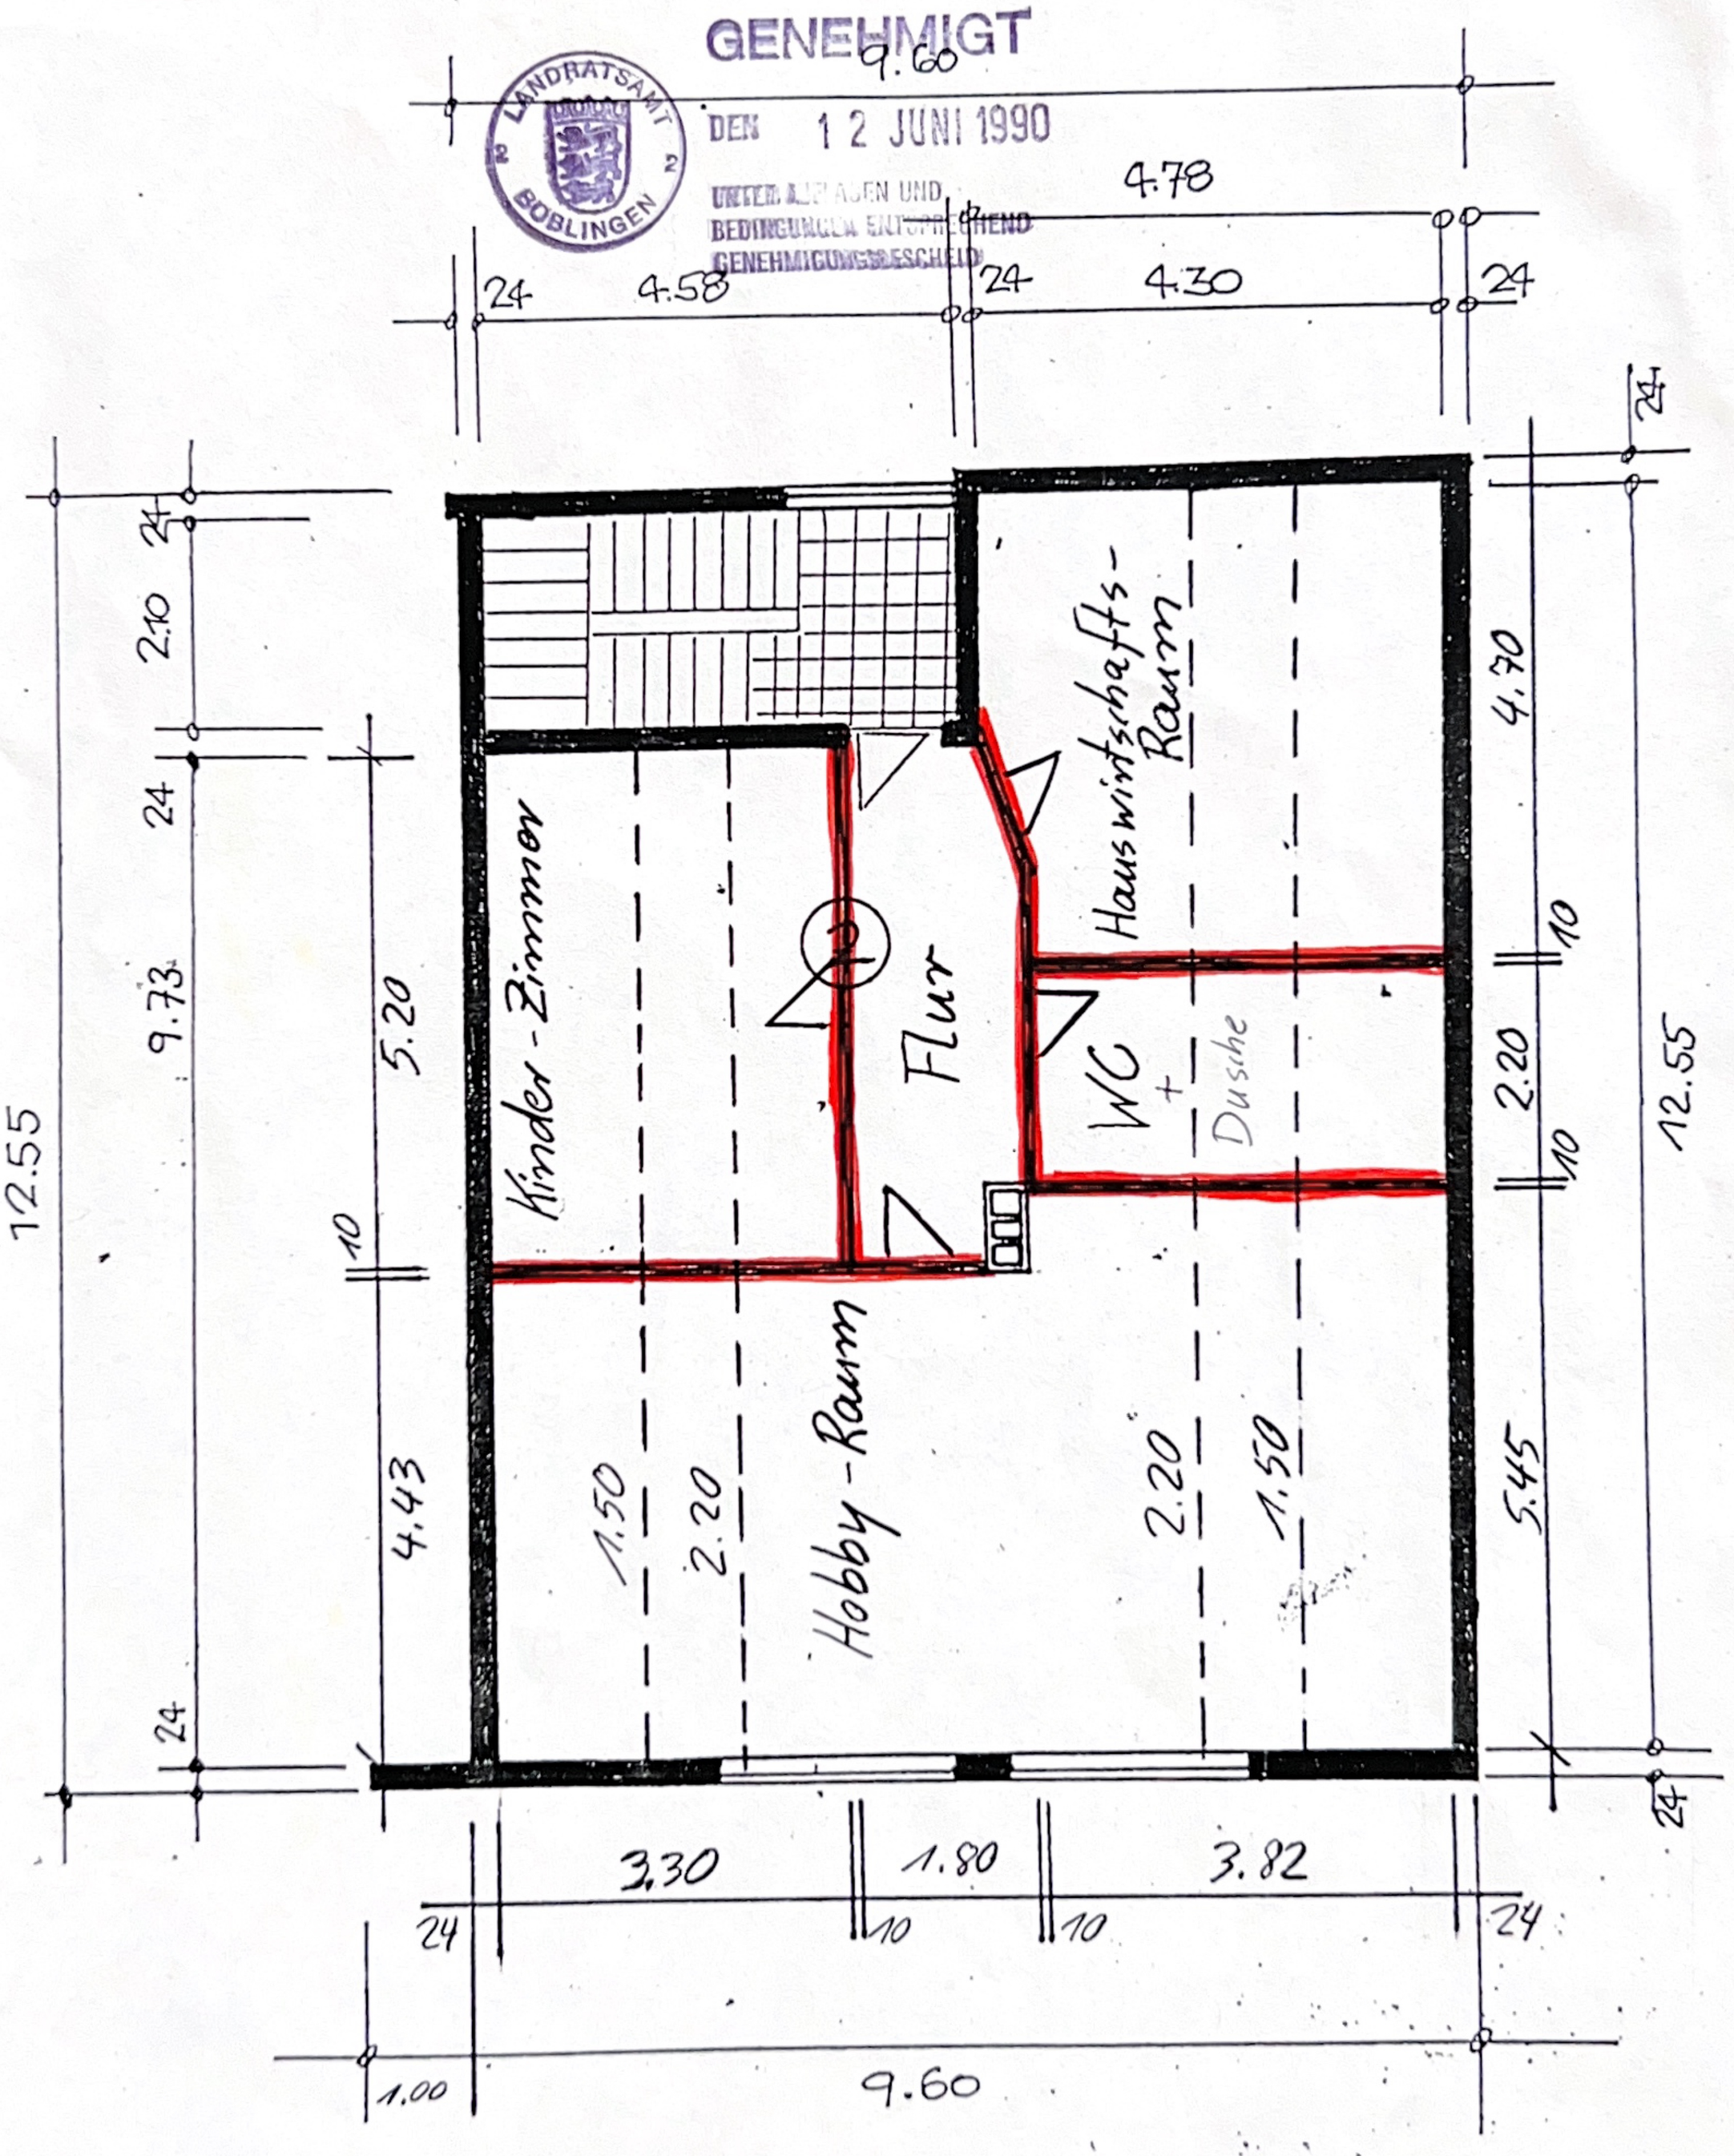

17.4.90