


# UNTERGESCHOSS

MASSTAB 1: 100

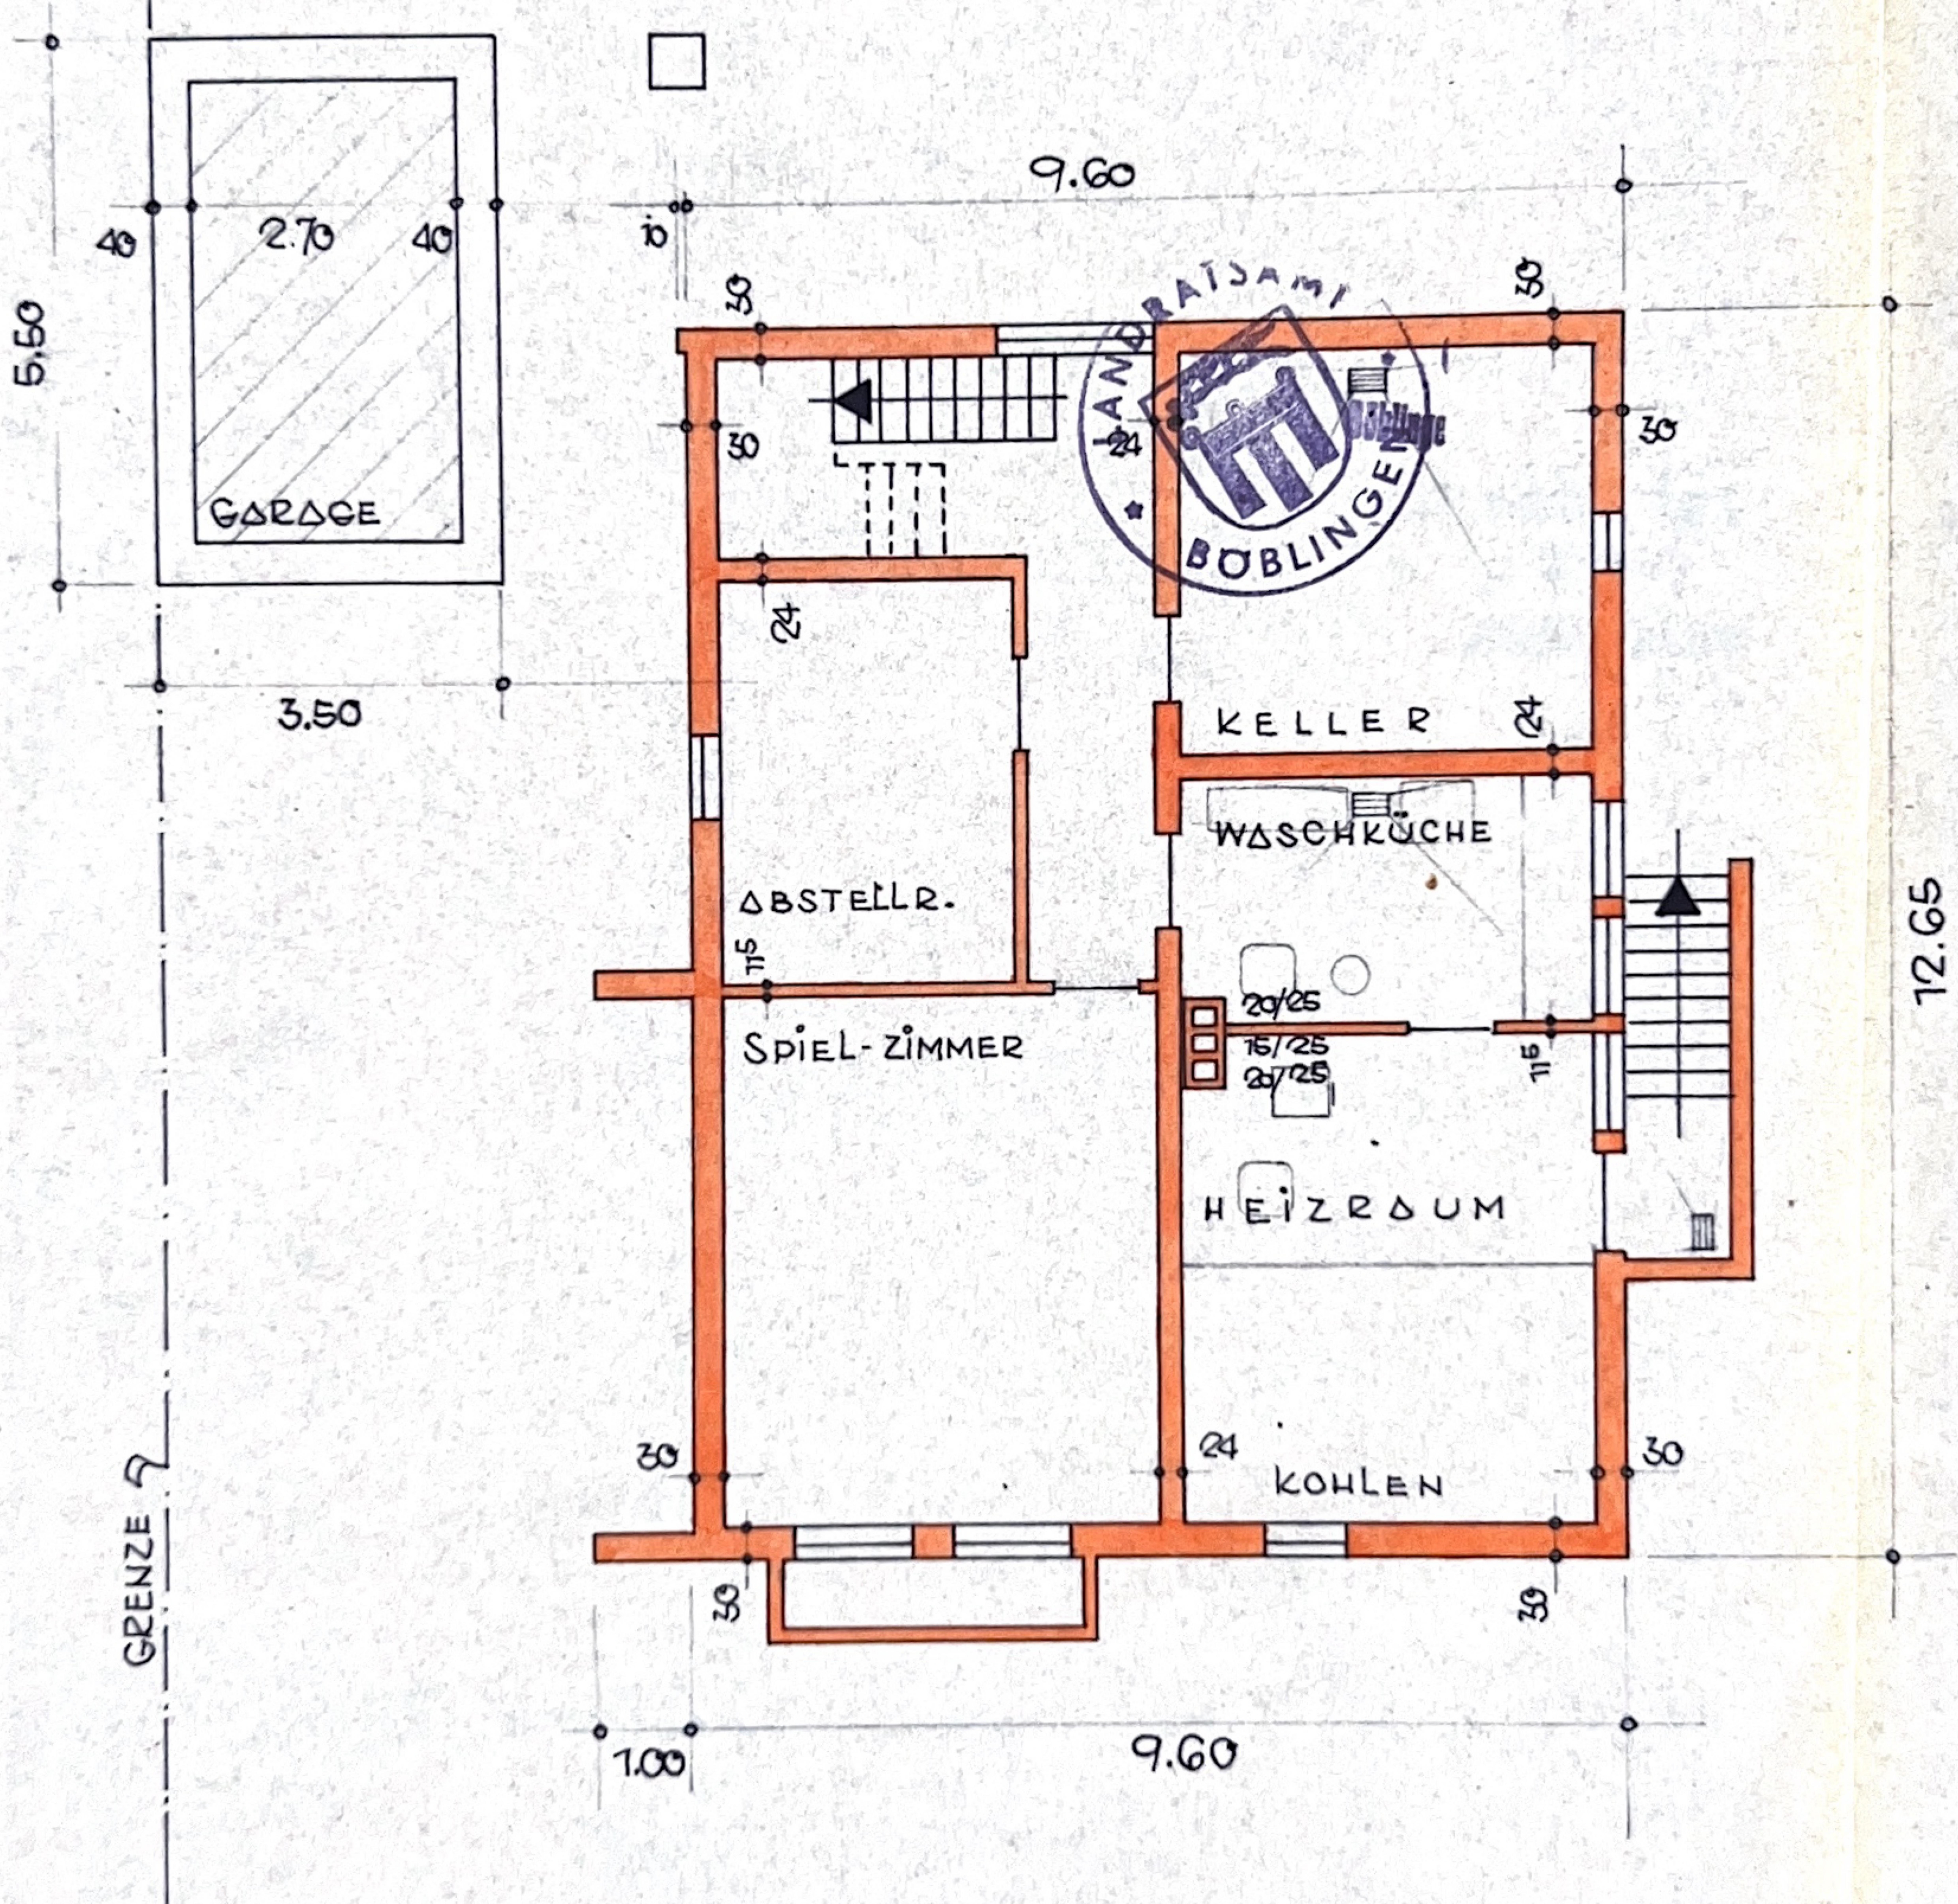

# ANERKANN:

Ehningen, DEN 20. 3. 63.

DER BAUHERR *Wilm Bäder*

**GEFERTIGT.**

COLLECTED  
BOBLINGEN, DEN 27. X. 1963

DER PLANER

Weiglu.

*W. Maisch*  
**EWALD MAISCH, ARCHITEKT  
BÜBLINGEN, HOHENTWIELSTR. 13**