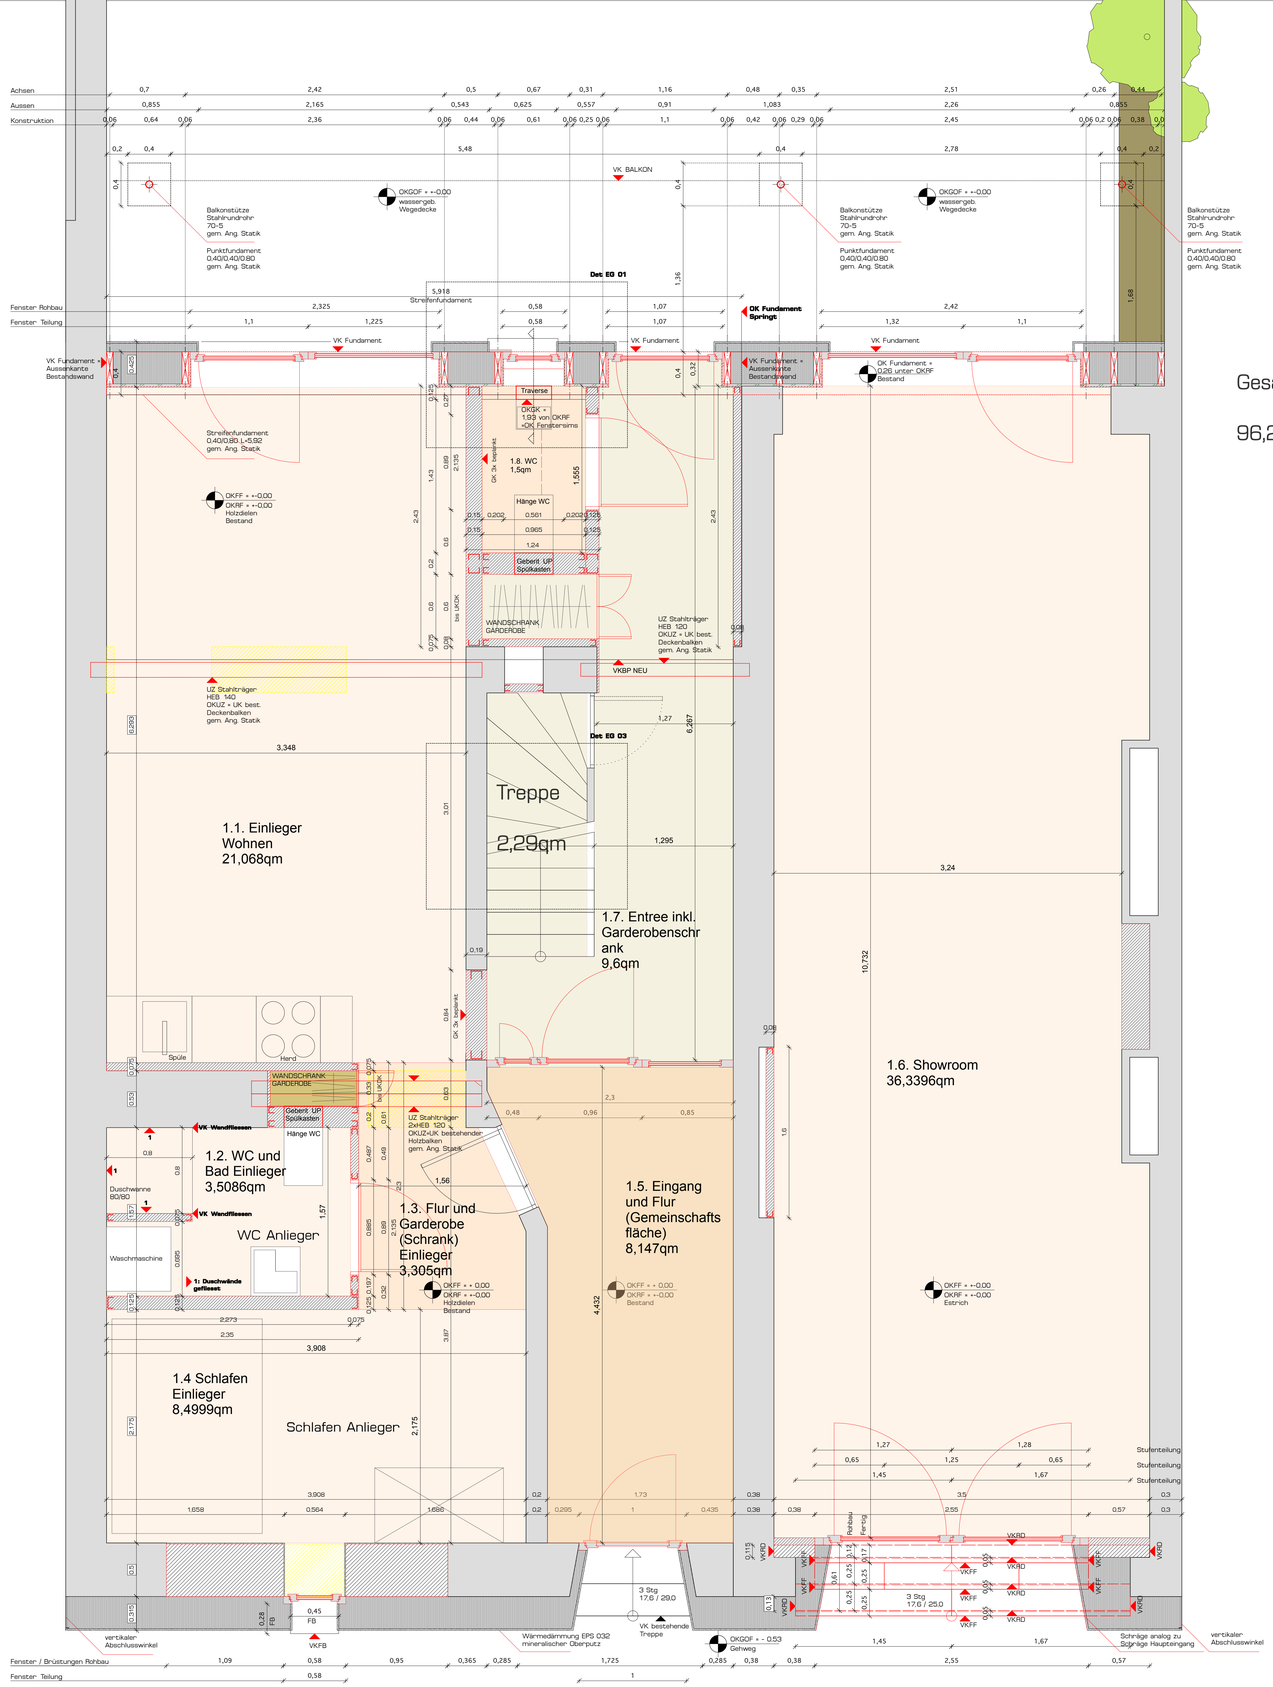

Gesamt:

96,24qm

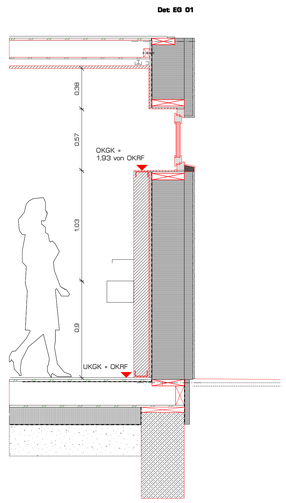

Index	Datum	gezeichnet	geprüft	Art der Änderung bzw. Erstellung	Datum	Abt./Fa. Verteiler	Anzahl
J	02.02.2011	JS		Ausführungsplanung weitergeführt, Übergabe an Bauzeichnerbesprechung 02.02.2011	02.02.2011	EBW, VOE, Fa. Rogasch, Fa. Fischbach, Fa. WKBb	
I	15.01.2011	JS		Ausführungsplanung weitergeführt, Showroom, Fensterhöhen, Heizungkeller verlegt	07.01.2010		
Ohne	06.10.2010	JS		Ersterstellung	06.10.2010		

- Alle Massangaben in Metern
- Alle Masse sind vor Ort zu prüfen

Zu diesem Plan gehoenen

Zeichnungs-Nr:

Ing. Buero

	Datum	Name	Abteilung/ Ing.-Buero
gezeichnet:			

Standort/Bau Nr:

INDEX J
27.01.2011

Gegenstand
Grundriss Erdgeschoss

Dokument-Nr:

Massstaebe

Zeichnungs-Nr:

Ersetzt fuer/Ersetzt durch

Blatt 1 von 1