ACHTUNG !!!
Angaben von Abwasserfallrohren, Decken- und Wanddurchbrüchen sind von der Sanitär- und Heizungsfirma zu überprüfen !

ACHTUNG !!!
Im Spitzboden in der Nähe des Kamins eine "BRAAS" - Ausstiegsluke (oder gleichwertig) einbauen !!!

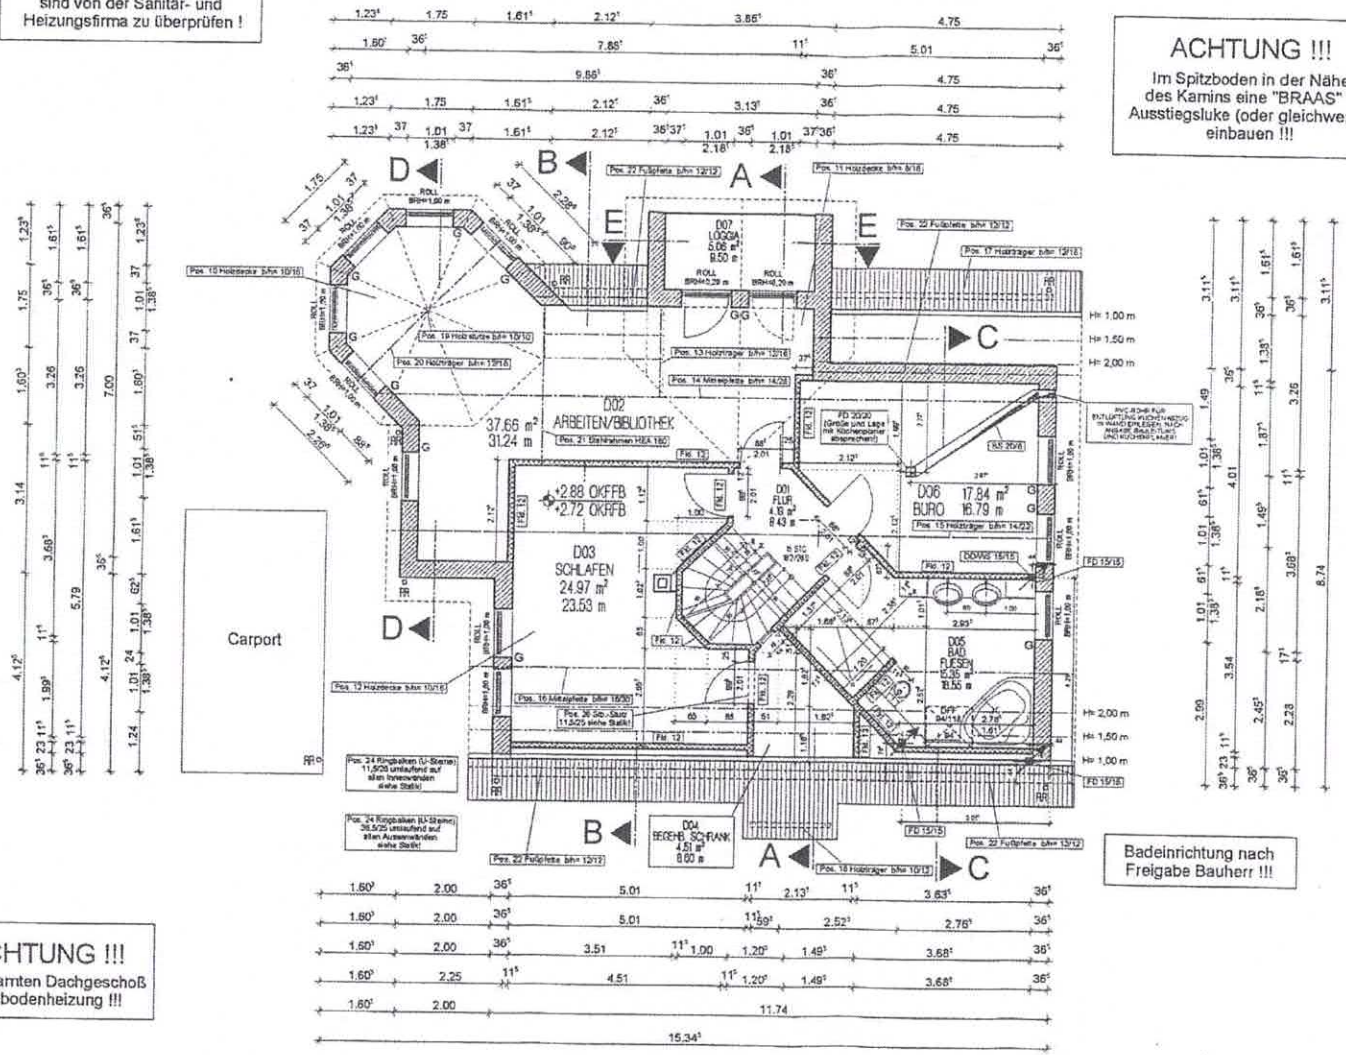

ACHTUNG !!!
Im gesamten Dachgeschoß Fußbodenheizung !!!

Badeinrichtung nach Freigabe Bauherr !!!

Dachgeschoß

PRO3 BauCon GmbH
Kohlhäuser Str. 3-5
36041 Fulda
Tel. 0661-94190 - Fax 94190-50

LEGENDE:

- STAHLBETON (STB.)
- POROTON PLANZIEGEL T12
- HLZ-PLAN-T 12 BZW. 8 (SIEHE STATIK)

WS/DS/FS	WAND-/DECKEN-/FUSSBODENSCHUTZ
WD/DD/FD/SD	WAND-/DECKEN-/FUSSBODEN-/STURZDURCHBRUCH
UKD	UNTERKANTE DECKE
BRH.	BRÜSTUNGSHÖHE AB OK ROHFUSSBODEN
ROLL.	ROLLADEN
G	GURTKASTEN
HK	HEIZKÖRPER
V.VZ	UNTERVERTEILUNG HEIZUNG
V.E	UNTERVERTEILUNG ELEKTRO
F/qm	FLÄCHE/QUADRATMETER
U/m	UMFANG/METER
RD	RAUCHDICHT
POS.	POSITION LT. STATIK
DCL. UZ	DECKENGLEICHER UNTERZUG
STB.STÜTZE	STAHLBETONSTÜTZE
FST.	FENSTERSTURZ
TÜRST.	TÜRSTURZ
OKFFB	HÖHE OBERKANTE FERTIGFUSSBODEN
OKRFB	HÖHE OBERKANTE ROHFUSSBODEN
KF	KUNSTSTOFF-FENSTER
ACO	ACO-FENSTER

±0.00 OKFFB EG = 101,10
Höhenbezug: örtlich (lt. Lageplan)

ACHTUNG: HÖHE INNENTÜREN AB OKFFB !

INDEX	DATUM	ÄNDERUNGEN	GEPR.

ACHTUNG! Statische Angaben sind mit den stat. Berechnungen, Bewehrungs- und Positionsplänen zu vergleichen und Angaben aus diesen Unterlagen gehen vor!!!

Wärmedämmung nach EnEV einbauen!

Alle Maßangaben sind örtlich auf der Baustelle zu prüfen !!

BAUVORHABEN: Neubau Einfamilienhaus mit Praxis		PROJ. NR.: 25066
BAUORT:		BL.: 17
BAUHERR:		DATUM: 23.05.06 / GEZ.: CJ
DARSTELLUNG: Dachgeschoß	MASSTAB: 1 : 50/100	GEPRÜFT:
UNTERSCHRIFTEN		
BAUHERR:	PLANVERFASSER:	

Bauunternehmen
WINGENFELD GmbH
Agnes Huesmann Str. 8 • 36041 Fulda
Tel. 0661/94540 • Fax 0661/945400