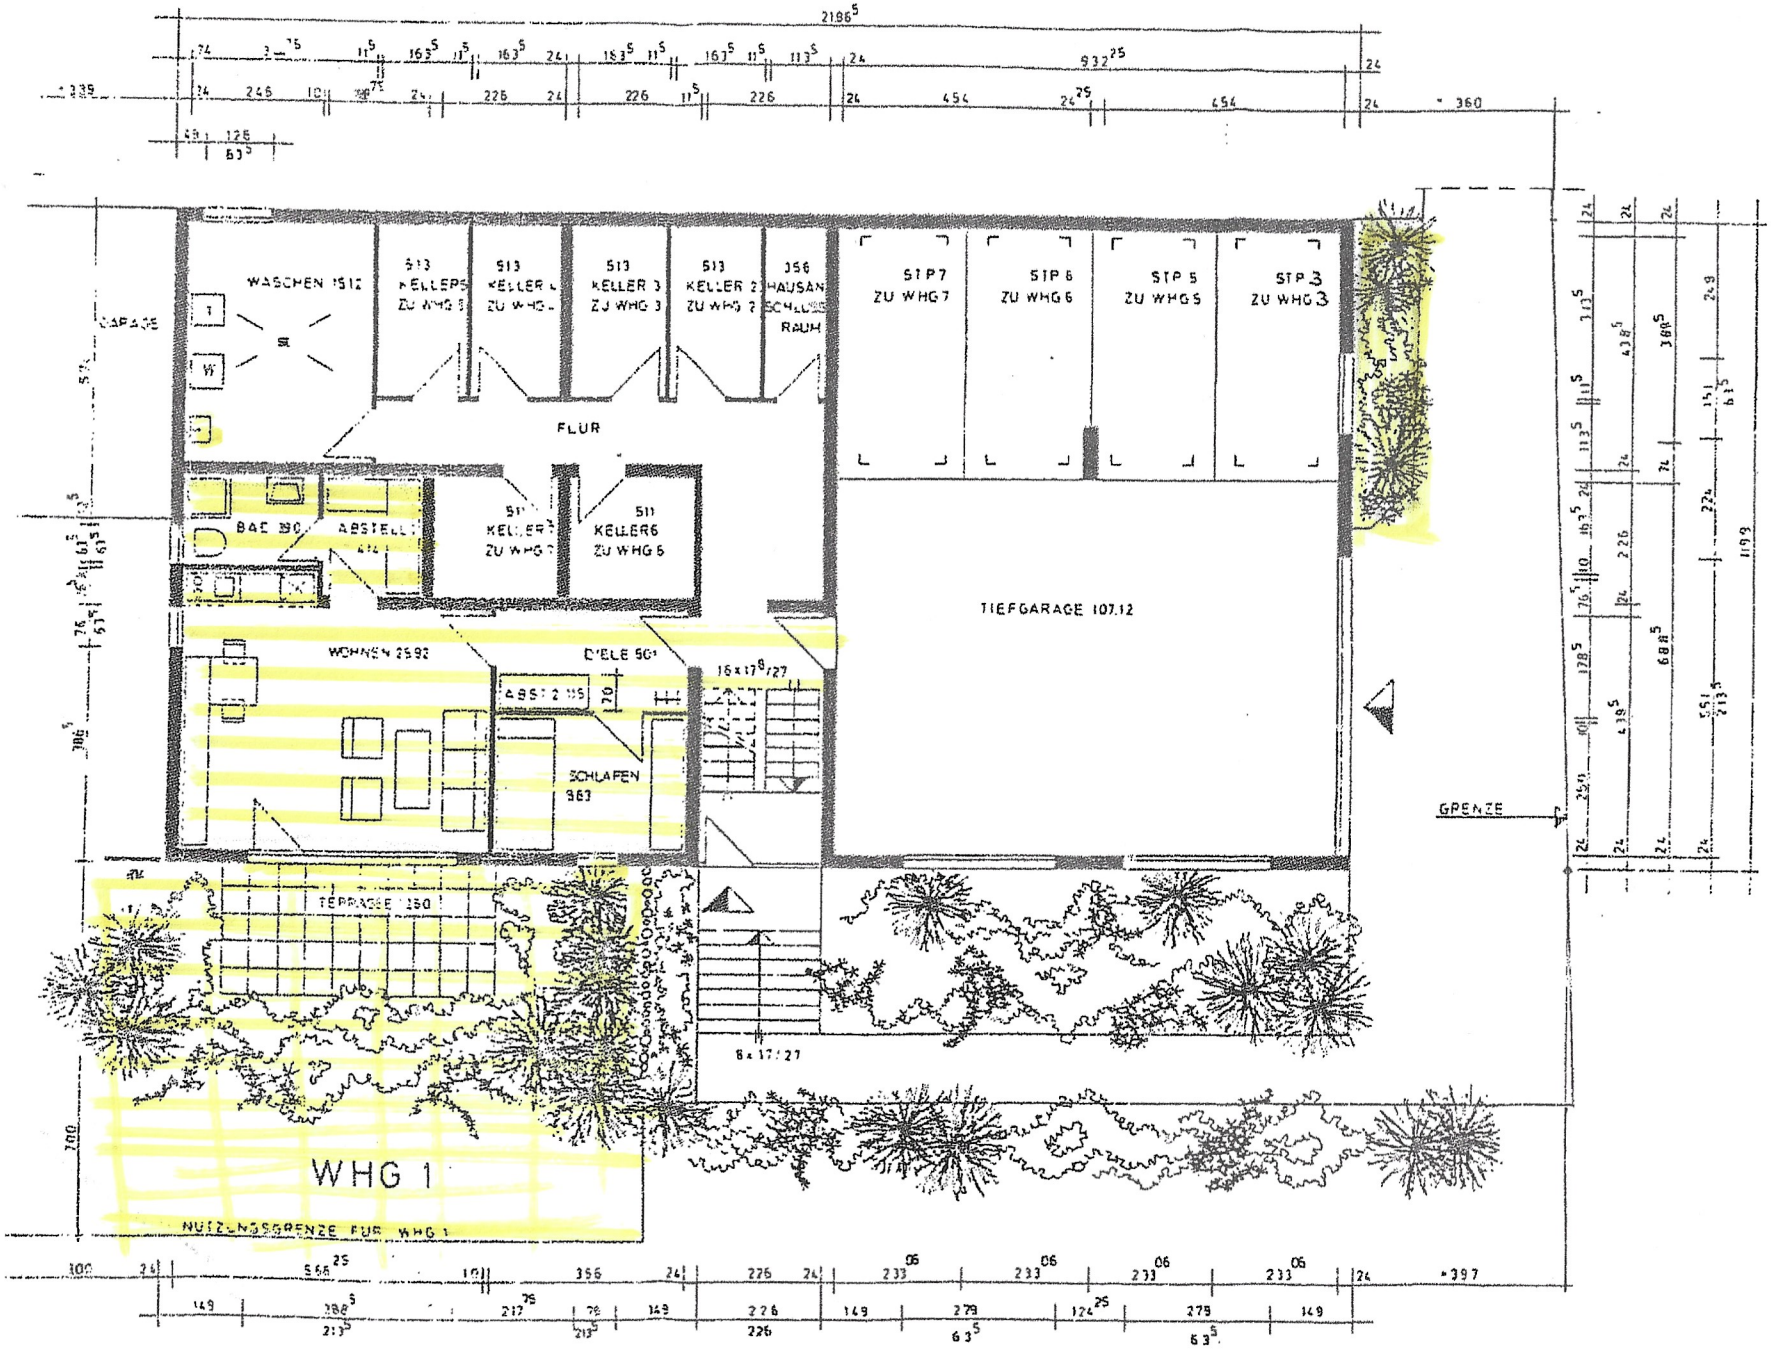

UNTERGESCHOS:

M 1 : 100

MEHRFAMILIENHAUS 7W
MIT TIEFGARAGE 4 STP
UND 1 GARAGE

Wohnung 1

BAUHERR- PLANUNG
NEUHAUS U. KRECKEL
ISERLOHN HERMANNSTR
TEL. 02371 / 28773-4

ISERLOHN IM APRIL 1983