

ANTRAG AUF ENTWÄSSERUNG!

BAUANTRAG

N. PAR. 68 BauO NRW
VOM 01. JUN. 2000

NEUBAU EINES DOPPEL-WOHNHAUSES
MIT PKW-GARAGEN

FÜR DIE BAUHERRENSCHAFT
SCHMITZ & PARTNER

GRABENSTR. 3
52249 ESCHWEILER

BAUSTELLE: 52152 ROETTGEN-ROTT
KÖNIGSBERGER STR.

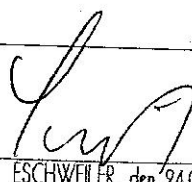
GEMARKUNG: ROTT

FLUR: 4

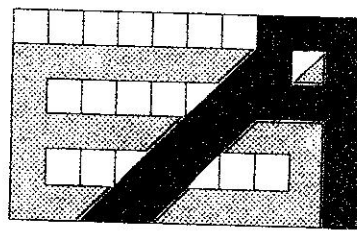
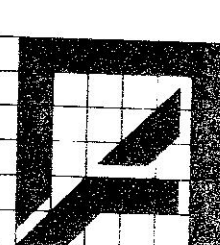
FLURSTÜCK: 564 / 565

GRUNDRISS DACHGESCHOSS M. 1 : 100

DIE BAUHERRENSCHAFT



ESCHWEILER, den 24.07.2000

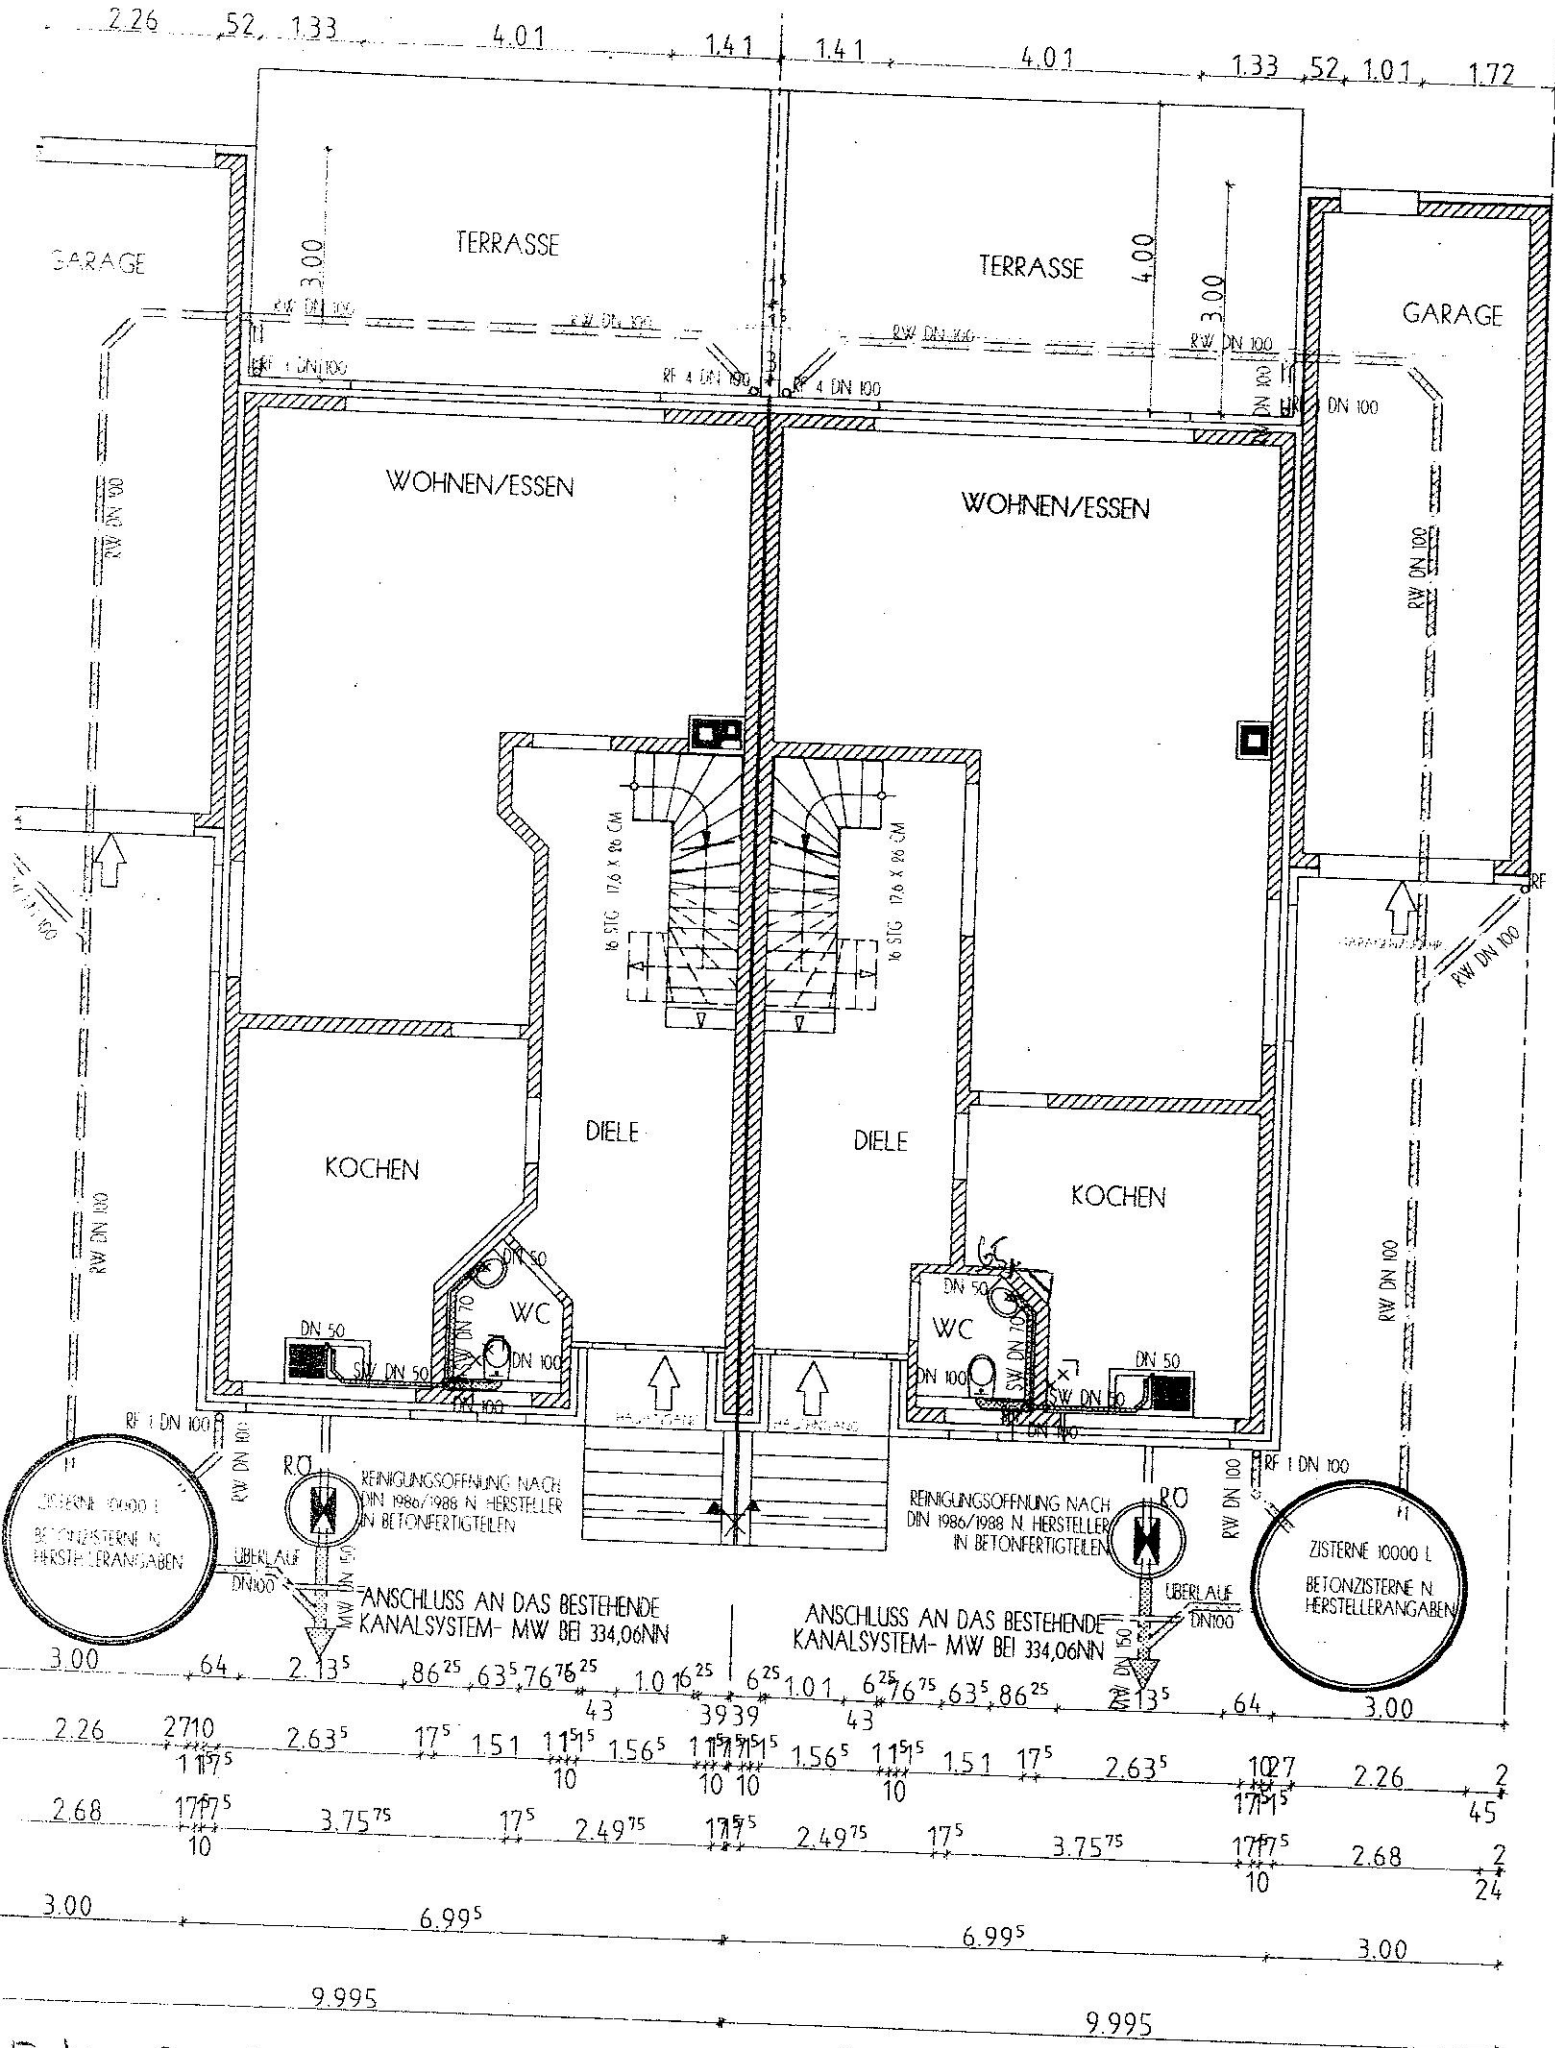
	ARCHITEKTUR- U. ING.-BÜRO	
	DIPL.-ING. EGON H.	
	SCHNEIDERS	
	ARCHITEKT AKNW 26530	
	IM NIEDERBUSCH 6 52385 NIDDEGGEN	

DER ARCHITEKT



TEL. 02427-902269 02427-362 FAX 02427-369 MOBILE 0172-9974693
e-mail: schneiders@schneiders-architekt.de
internet: <http://www.schneiders-architekt.de>

3



Erdfasces

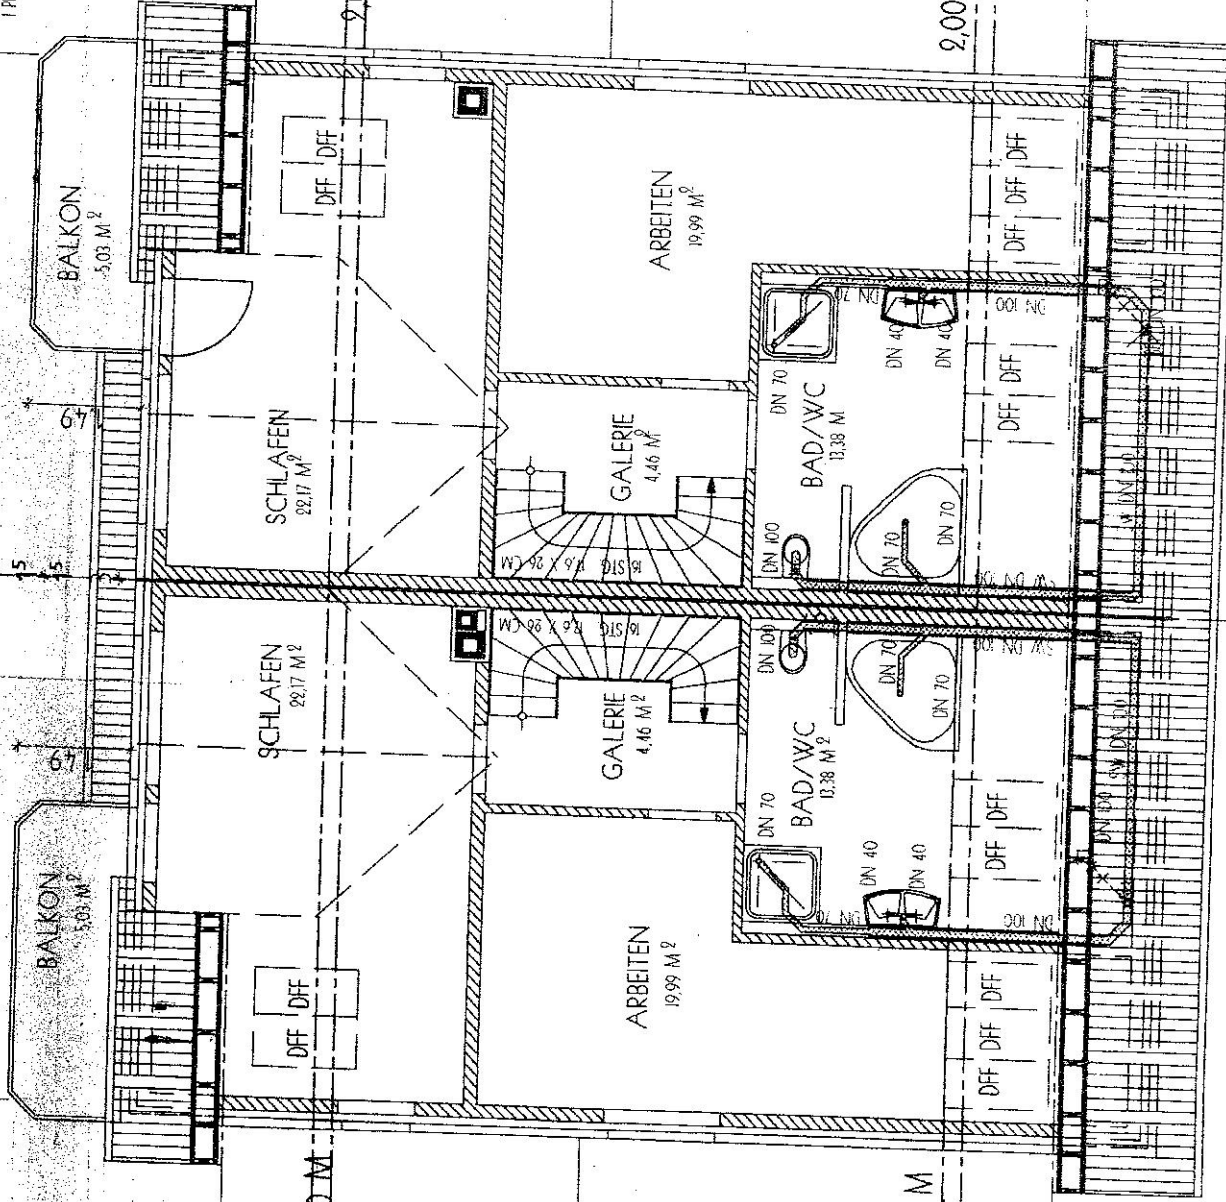
170 15 GRAD DACHNEIGUNG

170 15 GRAD DACHNEIGUNG

GRUNDSTÜCKSGRENZE

GRUNDSTÜCKSGRENZE

Dachstuhl



1.175	2.20	1.15	4.115	17.55	1.15	2.20	17.55	10
1.175	2.20	1.15	4.115	17.55	1.15	2.20	17.55	10

5.74
1.385
2.575
1.885
2.91

8.43

2.30 M

2.30 M

2.00 M

1.00 M

2.00 M

1.00 M

2.30 M

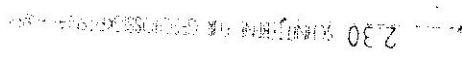
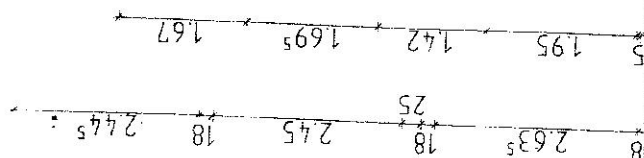
2.30 M

2.00 M

1.00 M

1.00 M

2.00 M



STRAS;

URGELAND + 0,20


URGELAND