


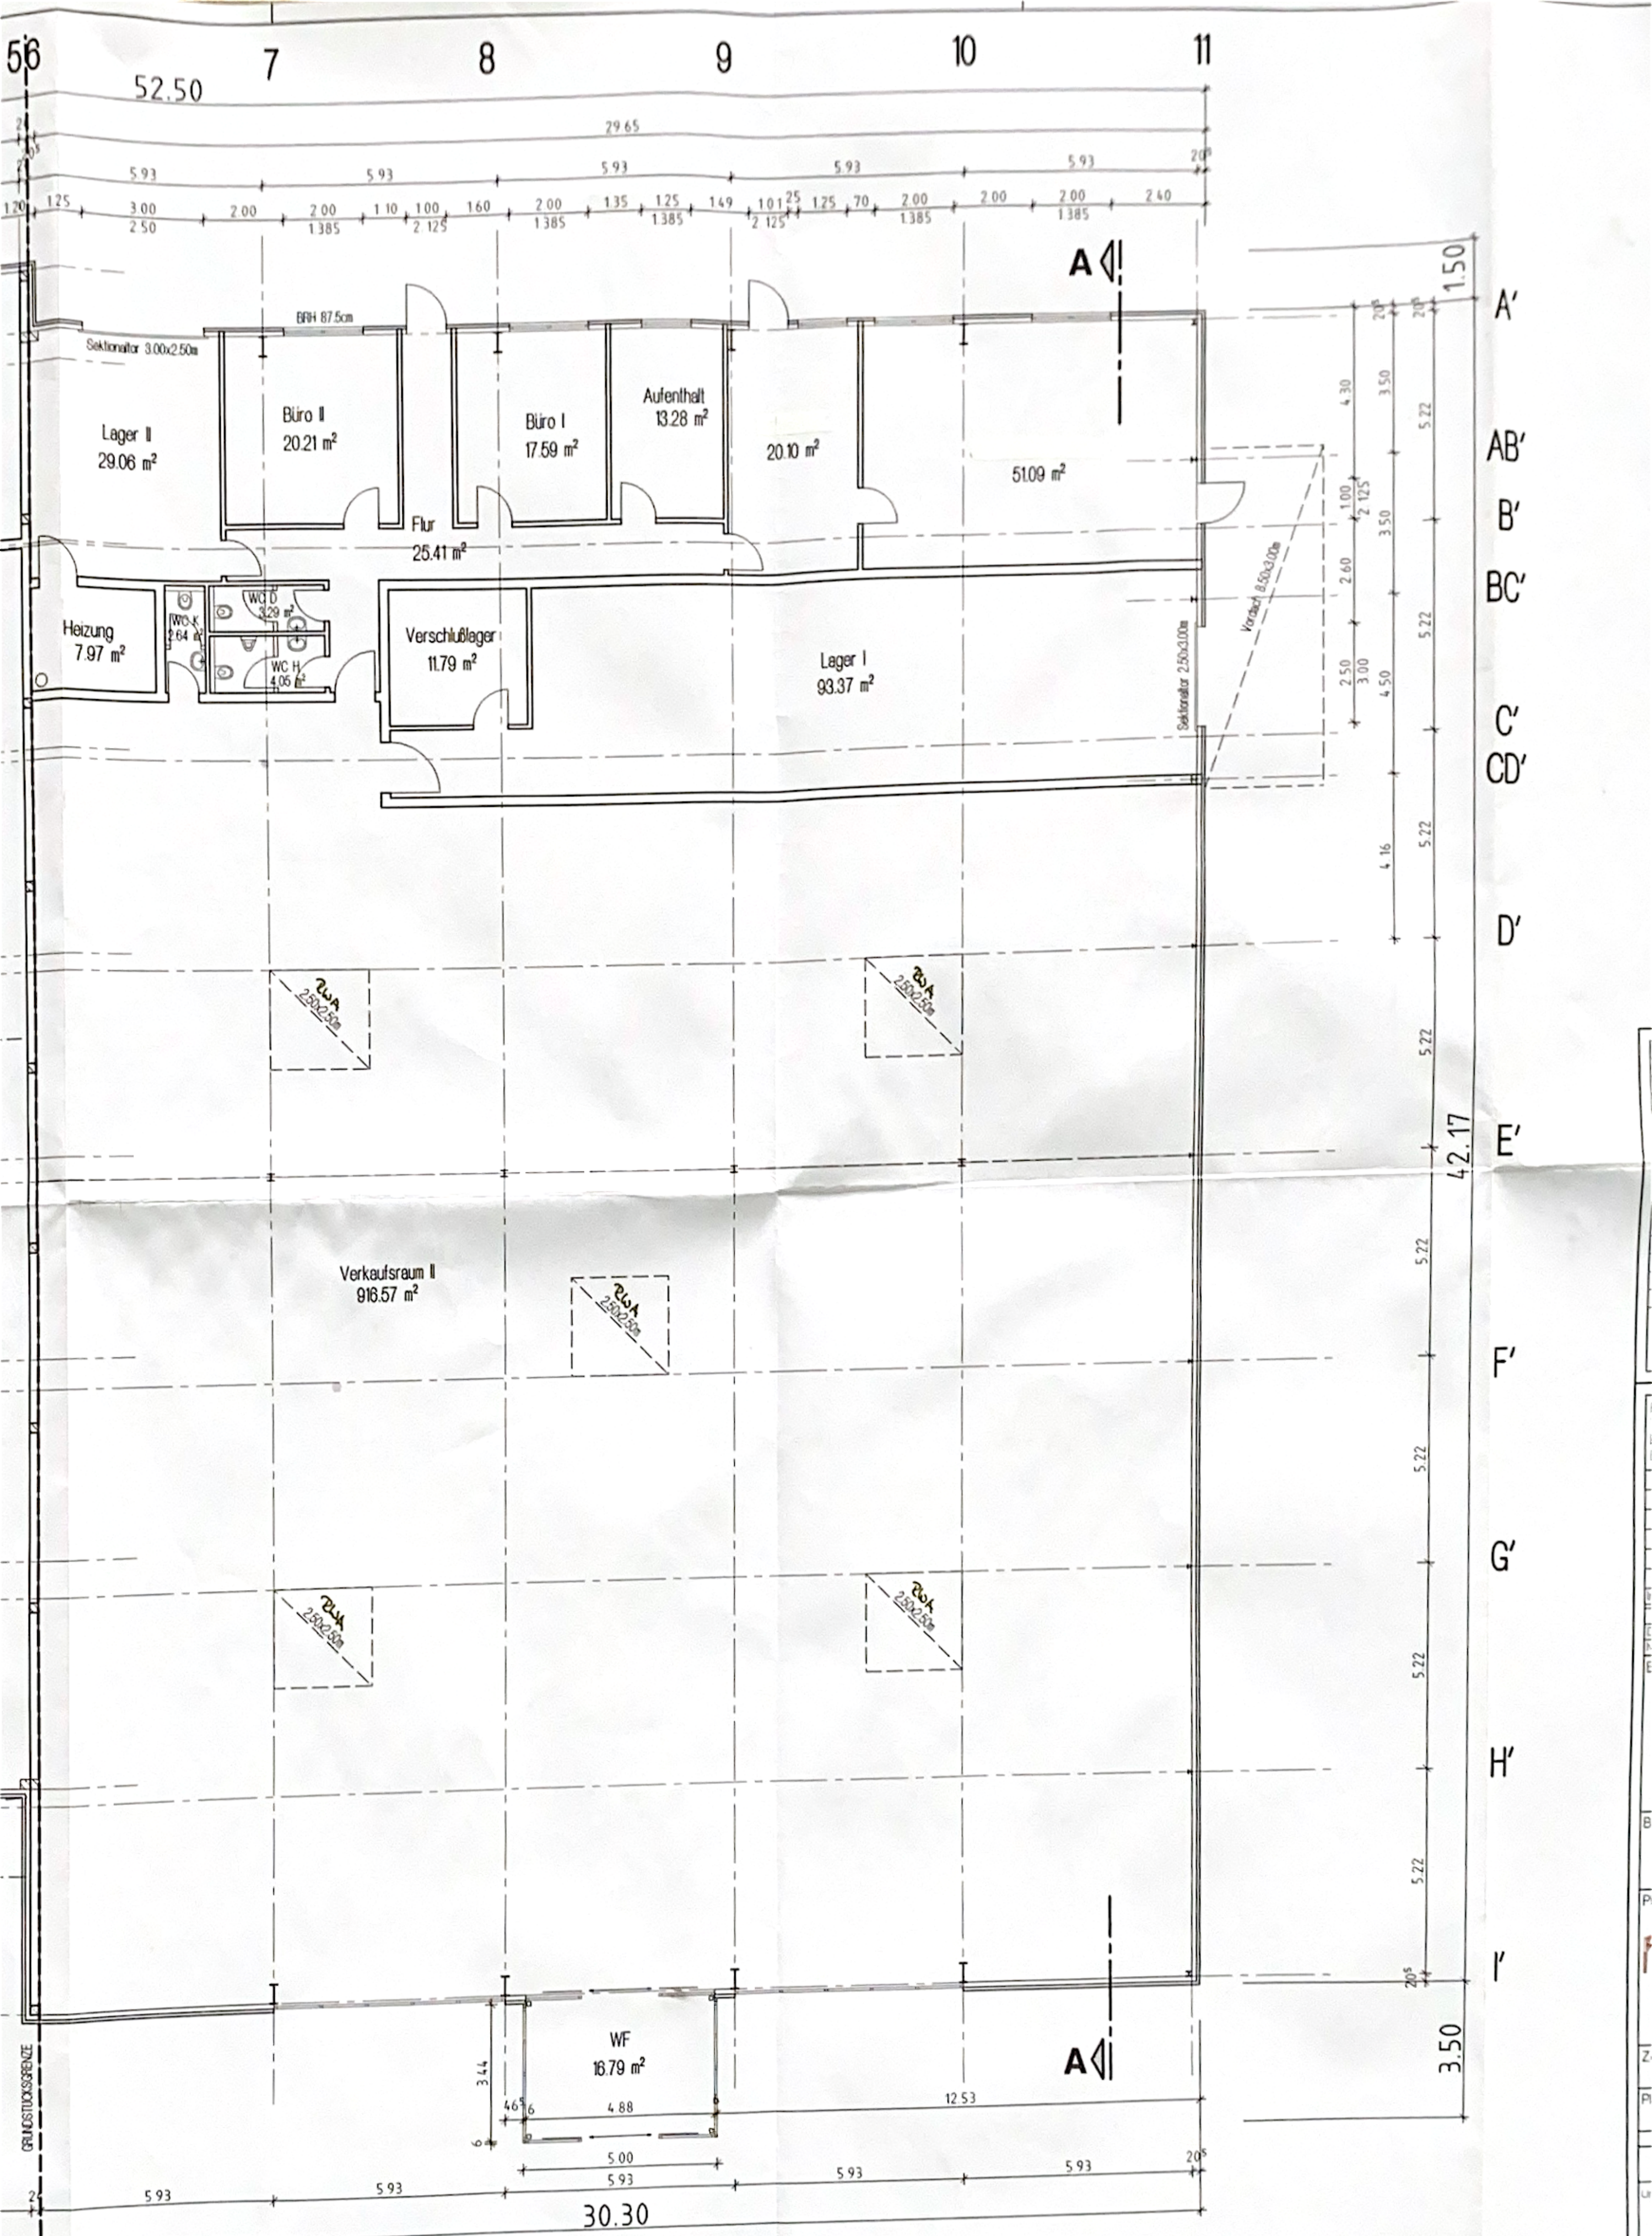

HALLENBEREICH S. MAHNKEN /NUTZUNG: EINZELHANDEL FÜR ELEKTROBEDARF