


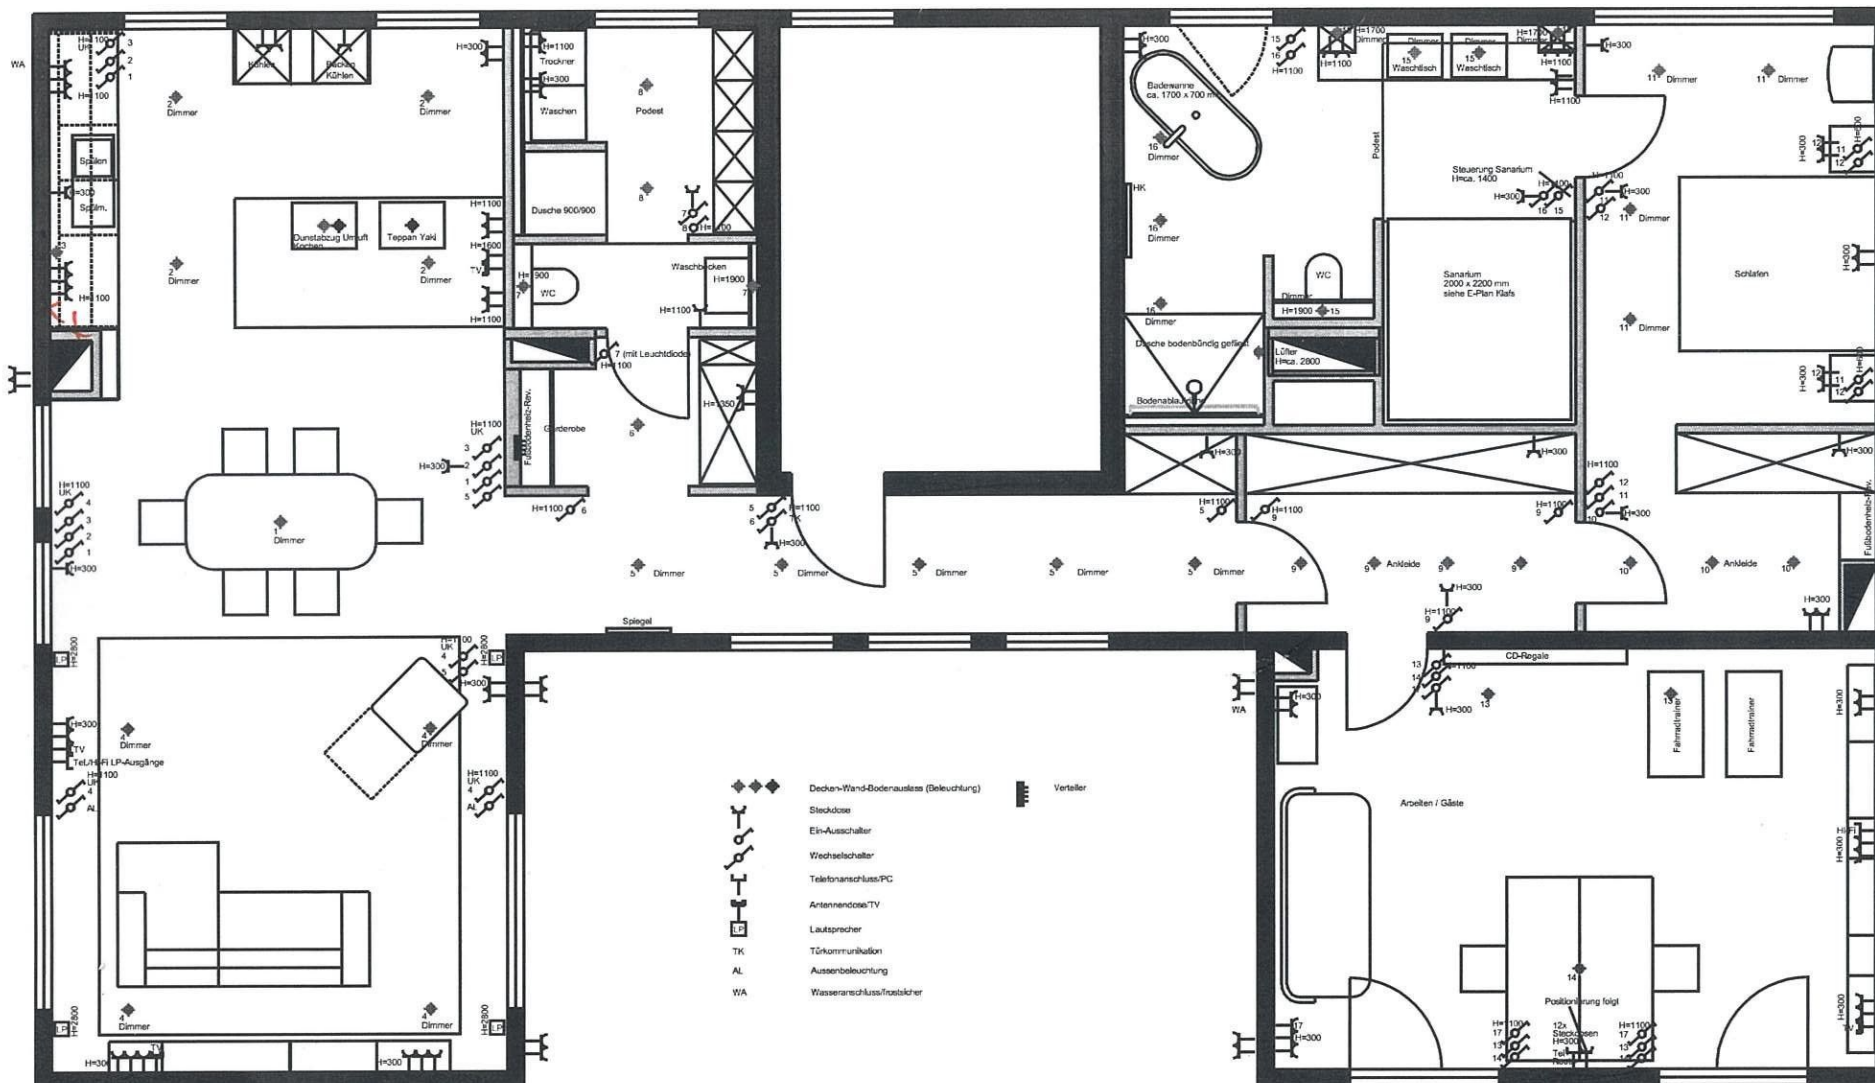

BV Hekmat Elektroplan Stand 26.07.2012 Alle Masse in mm Rolladenschaltungen + WC-Abluft + Thermostate + evtl. Markisen + Aussenbeleuchtung sind noch nicht berücksichtigt