


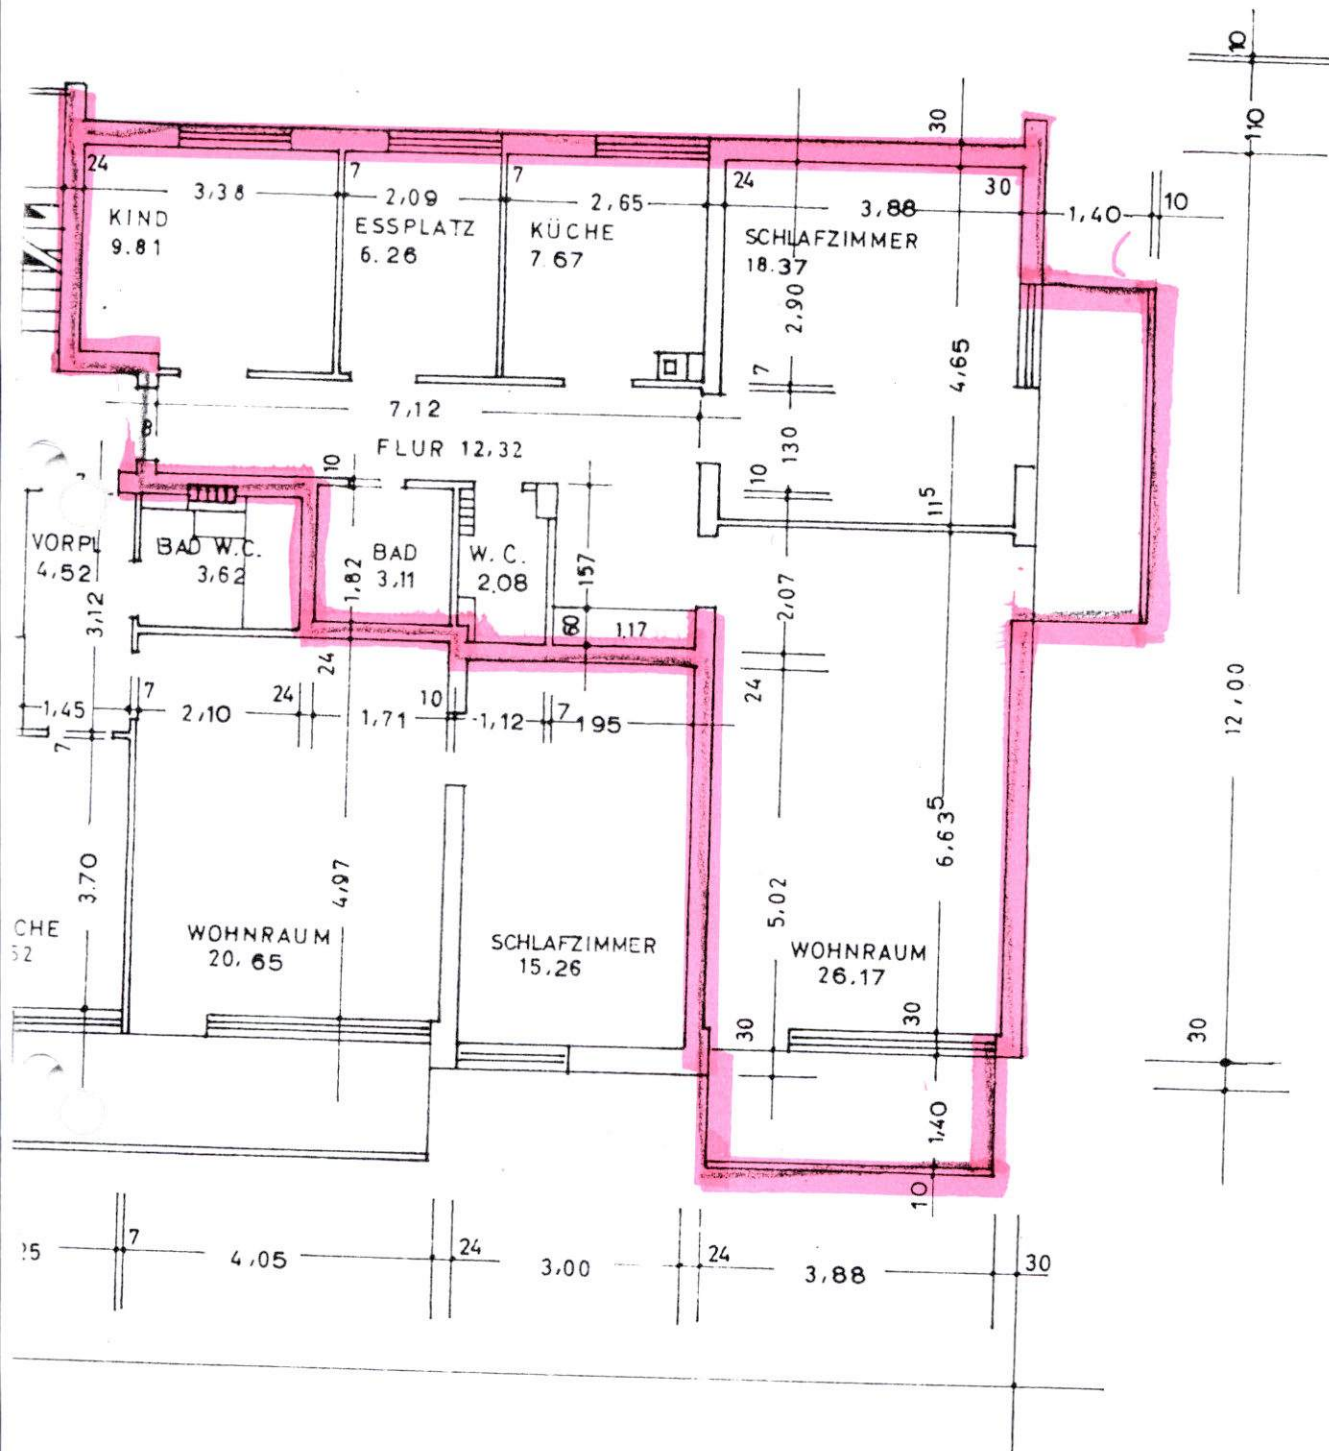

DER ARCHITEKT:
MÜNCHEN, OKTOBER 1964