



Landkreis Oder-Spree
Katasterbehörde

Spreeinsel 1
15848 Beeskow

Flurstück: 855
Flur: 9
Gemarkung: Brieskow-
Finkenheerd

Gemeinde: Brieskow-Finkenheerd
Kreis: Oder-Spree

Auszug aus dem Liegenschaftskataster

Liegenschaftskarte 1:1000

Erstellt am 06.06.2019
1-891-19

5758968

1378

33470425

1373

1376


I

I

Gutachten-Nr.: 0731/19
Auftraggeber: Amtsgericht Frankfurt (Oder)
Objekt: Mietwohngrundstück
Bahnhofstr. 31
15295 Brieskow-Finkenheerd
Az: 3 K 22/19
Flurkartenauszug mit Legende
Bl.-Nr. 3-4

M: 1 : 1.000

18.07.2019

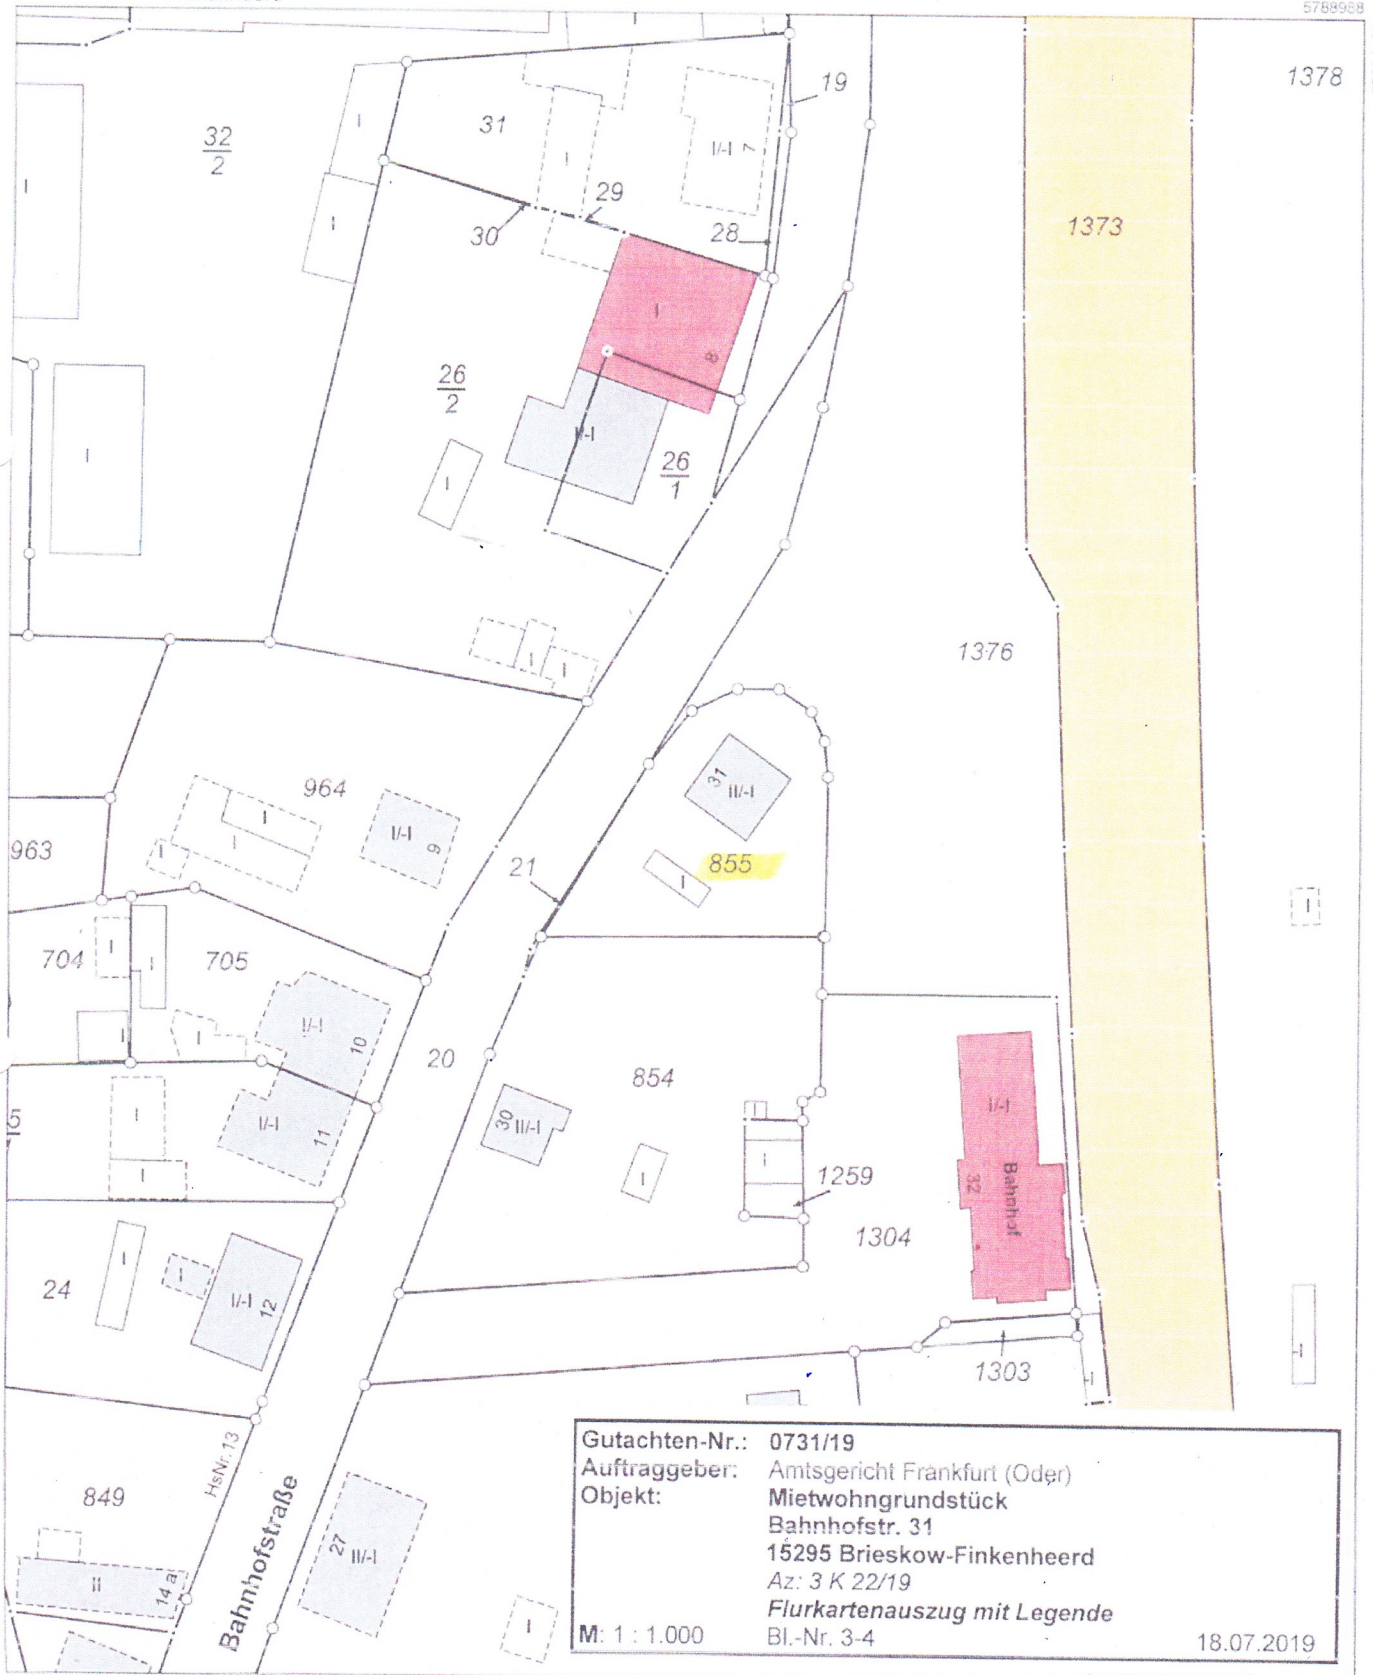


5758768


0 10 20 30
Meter

Maßstab 1:1000


Dieser Auszug ist gesetzlich geschützt. Die Absicht zur Veröffentlichung oder Weitergabe an Dritte ist der bereitstellenden Stelle vorher anzuzeigen. Bei der Veröffentlichung oder Weitergabe ist auf das Land Brandenburg als Inhaber der Rechte an den Geobasisdaten hinzuweisen. Die Regelungen des Urhebergesetzes bleiben unberührt (§ 10 Abs. 9 Brandenburgisches Vermessungsgesetz – BbgVermG – vom 27. Mai 2009 (GVBl. II/09, Nr. 08, S. 166), zuletzt geändert durch Artikel 7 des Gesetzes vom 15. Oktober 2018 (GVBl. II/18, Nr. 22, S. 27)). Die dargestellten Karteninhalte wurden aus unterschiedlichen Datengrundlagen abgeleitet und gewährleisten nicht unbedingt die Lagegenauigkeit des angegebenen Maßstabes. Bereitgestellt durch: Katasterbehörde Oder-Spree, Spreeinsel 1, 15848 Beeskow.

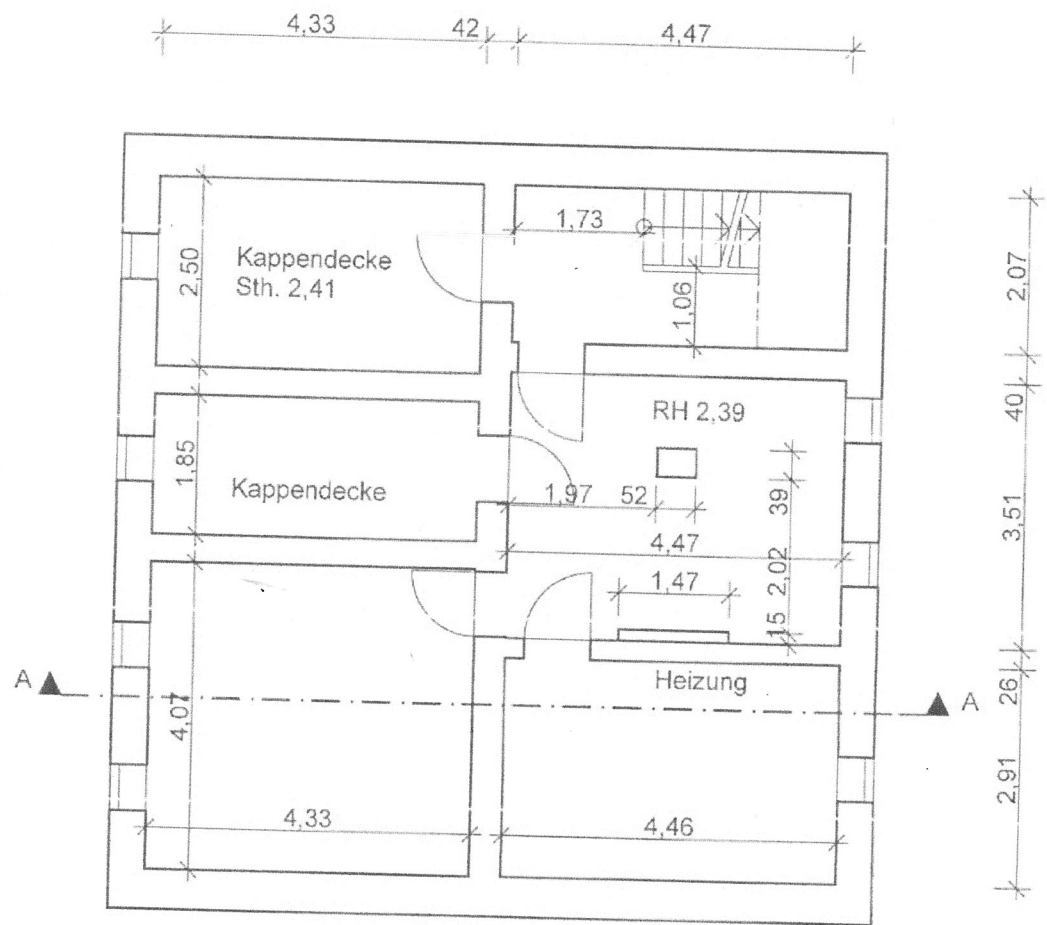


Grundriss Kellergeschoss

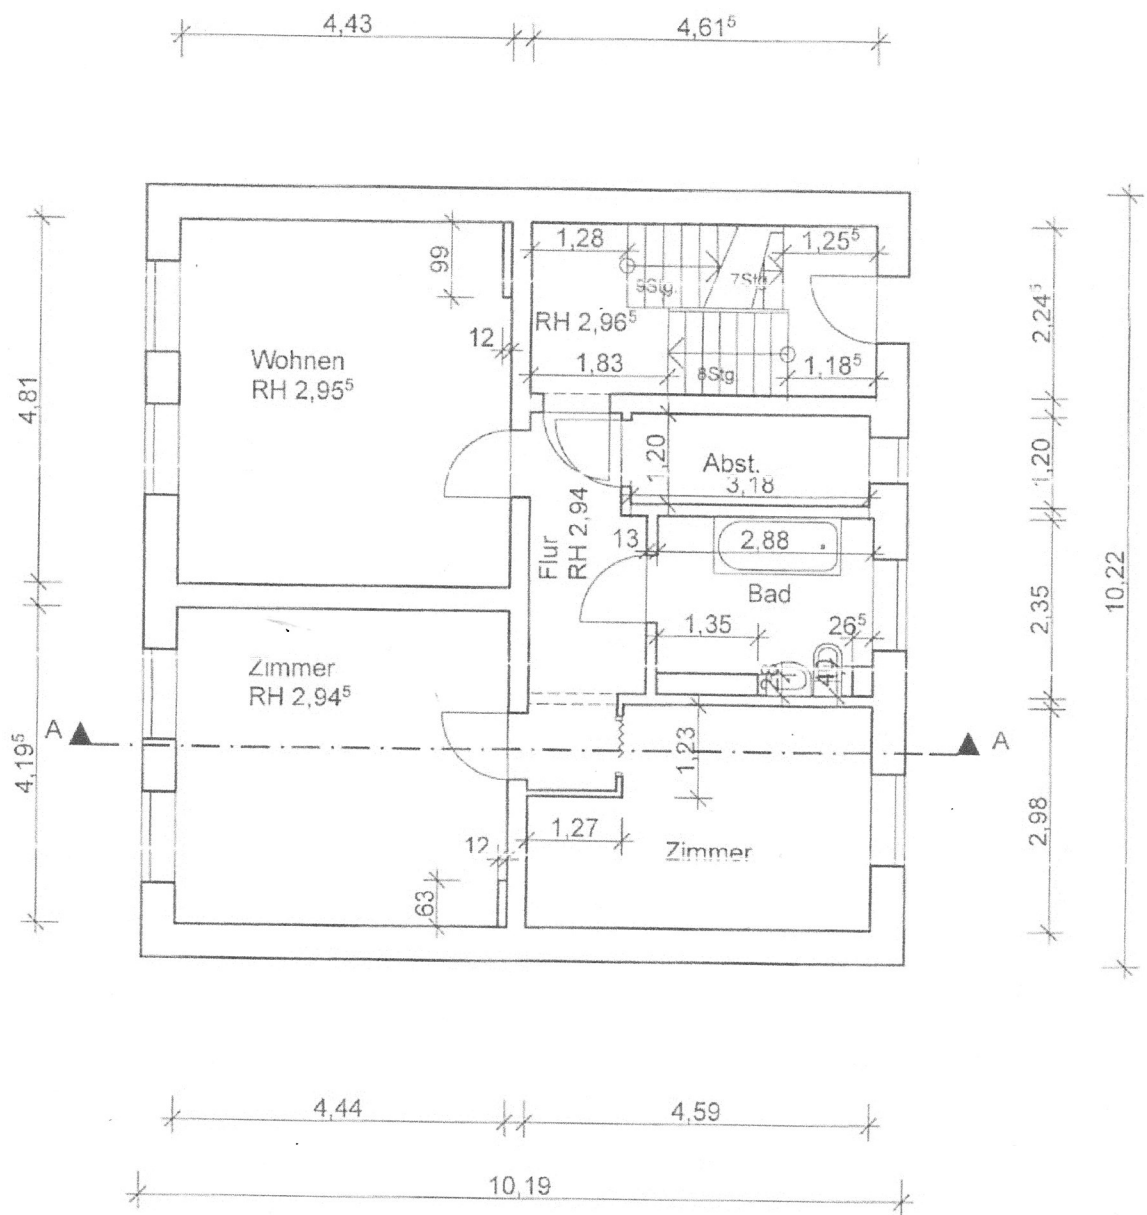


Grundriss Erdgeschoss

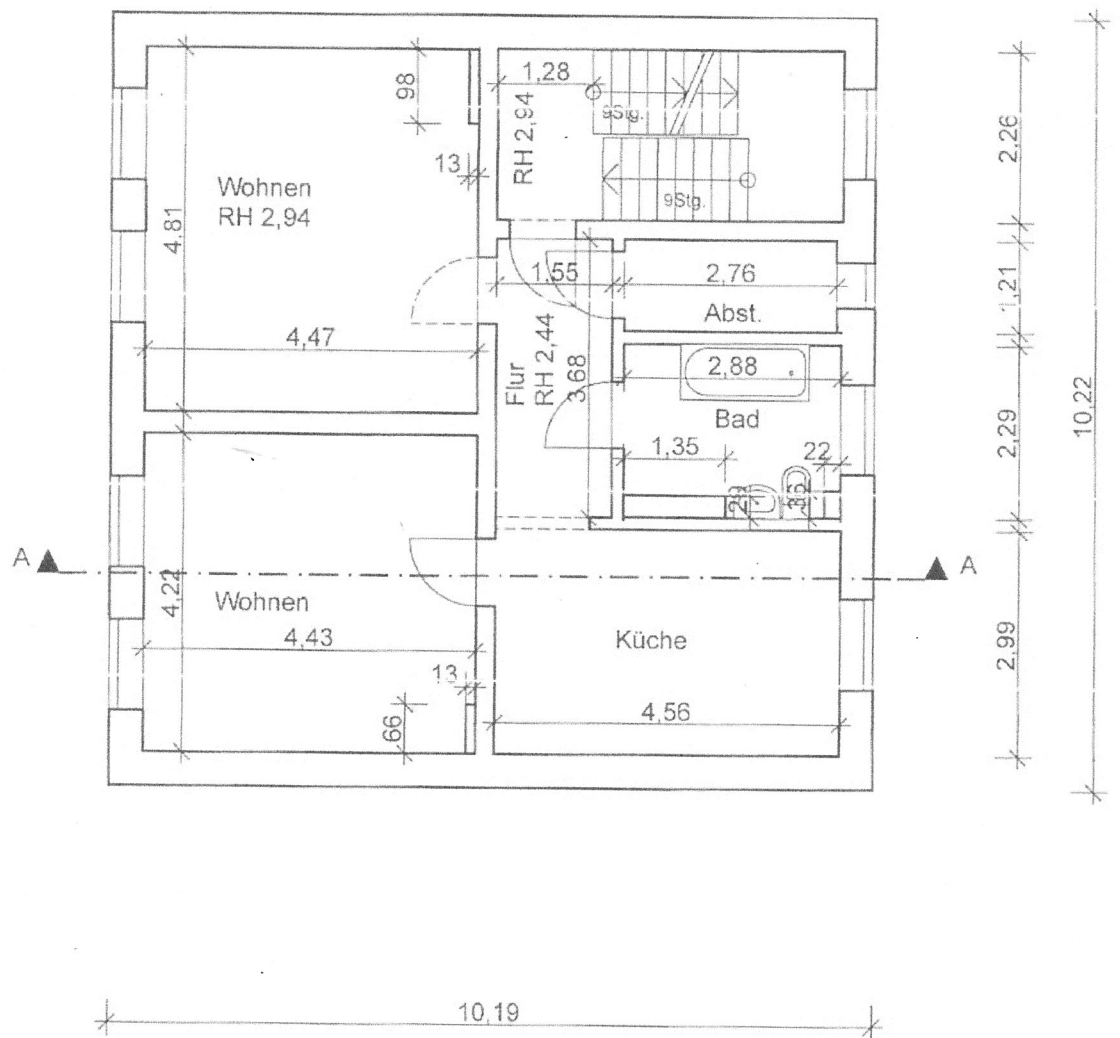

Grundriss Obergeschoss

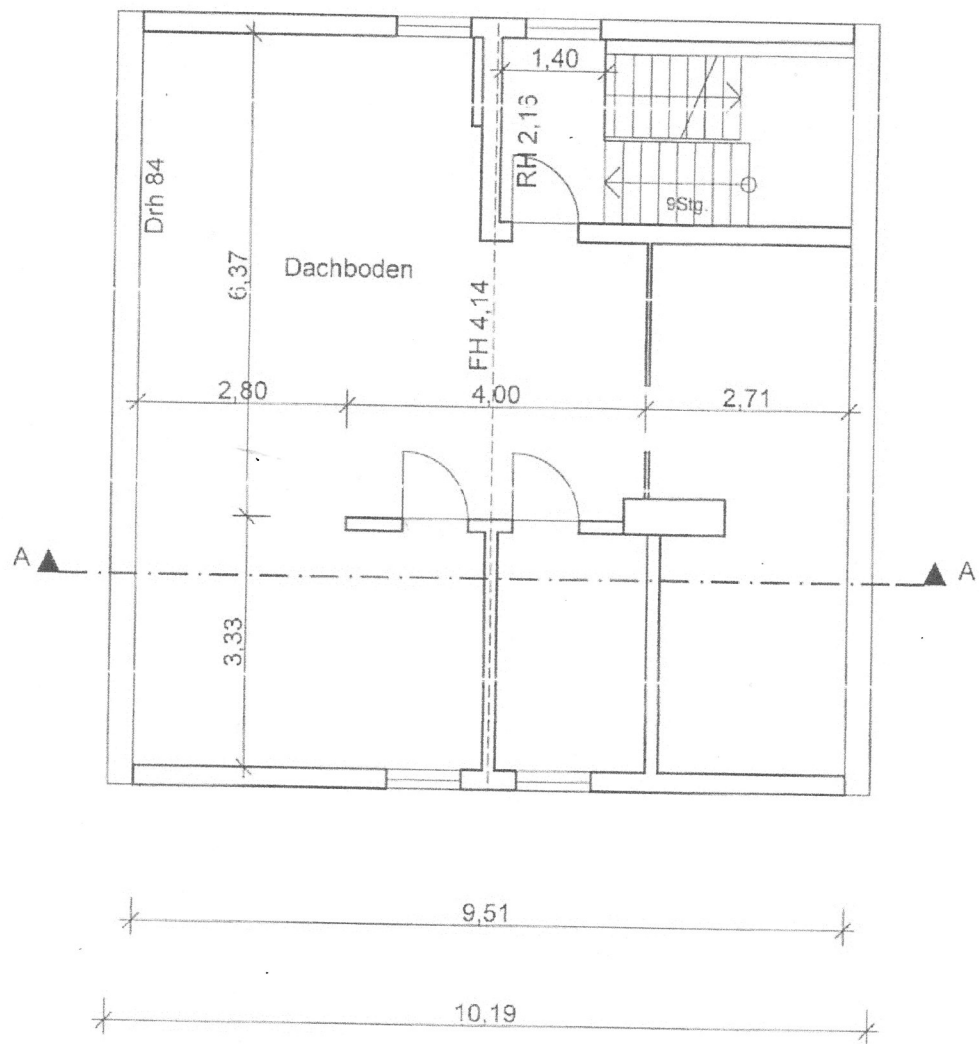

Grundriss Dachgeschoss

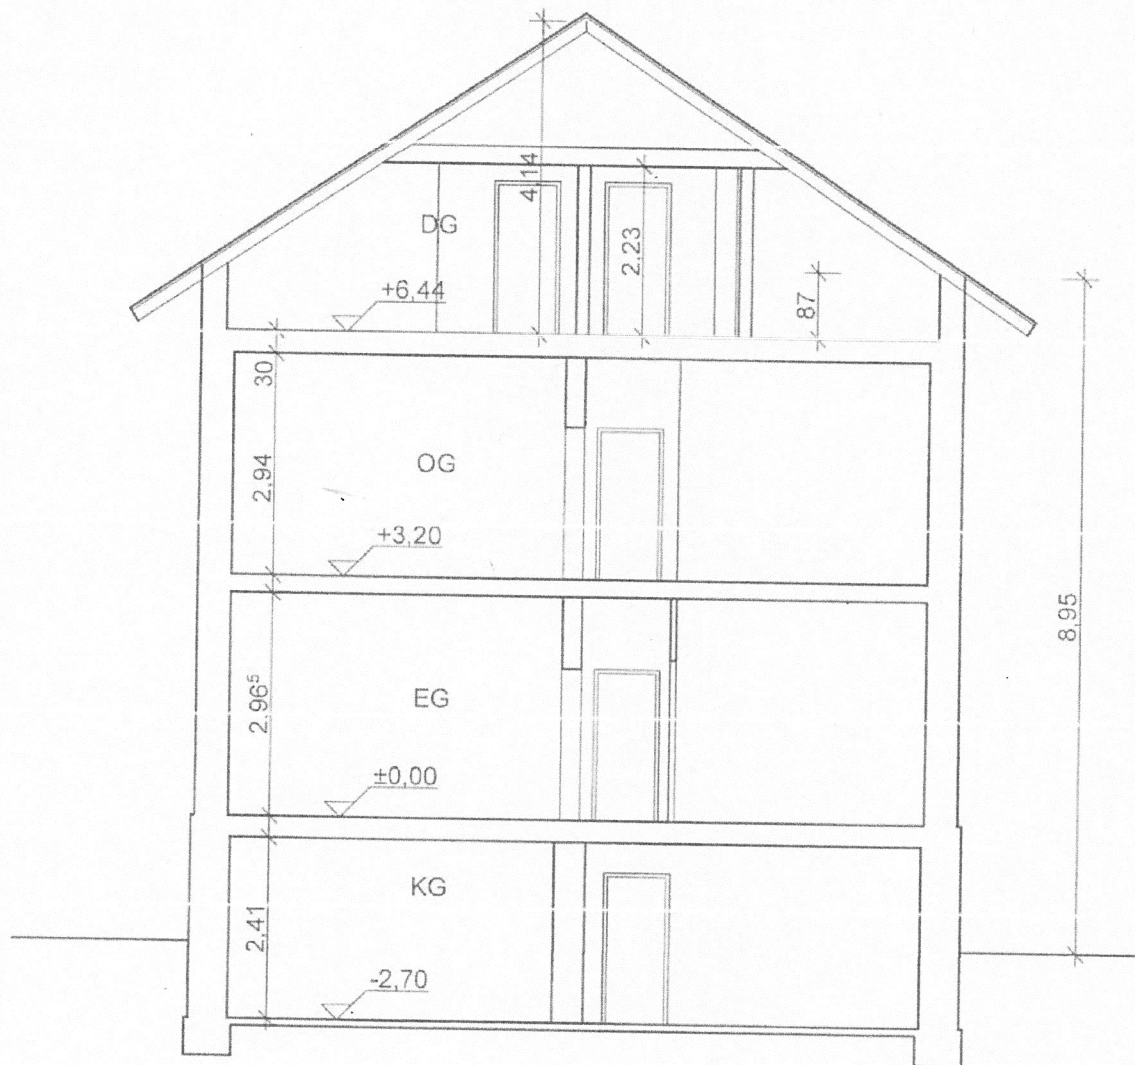

Schnitt A-A