




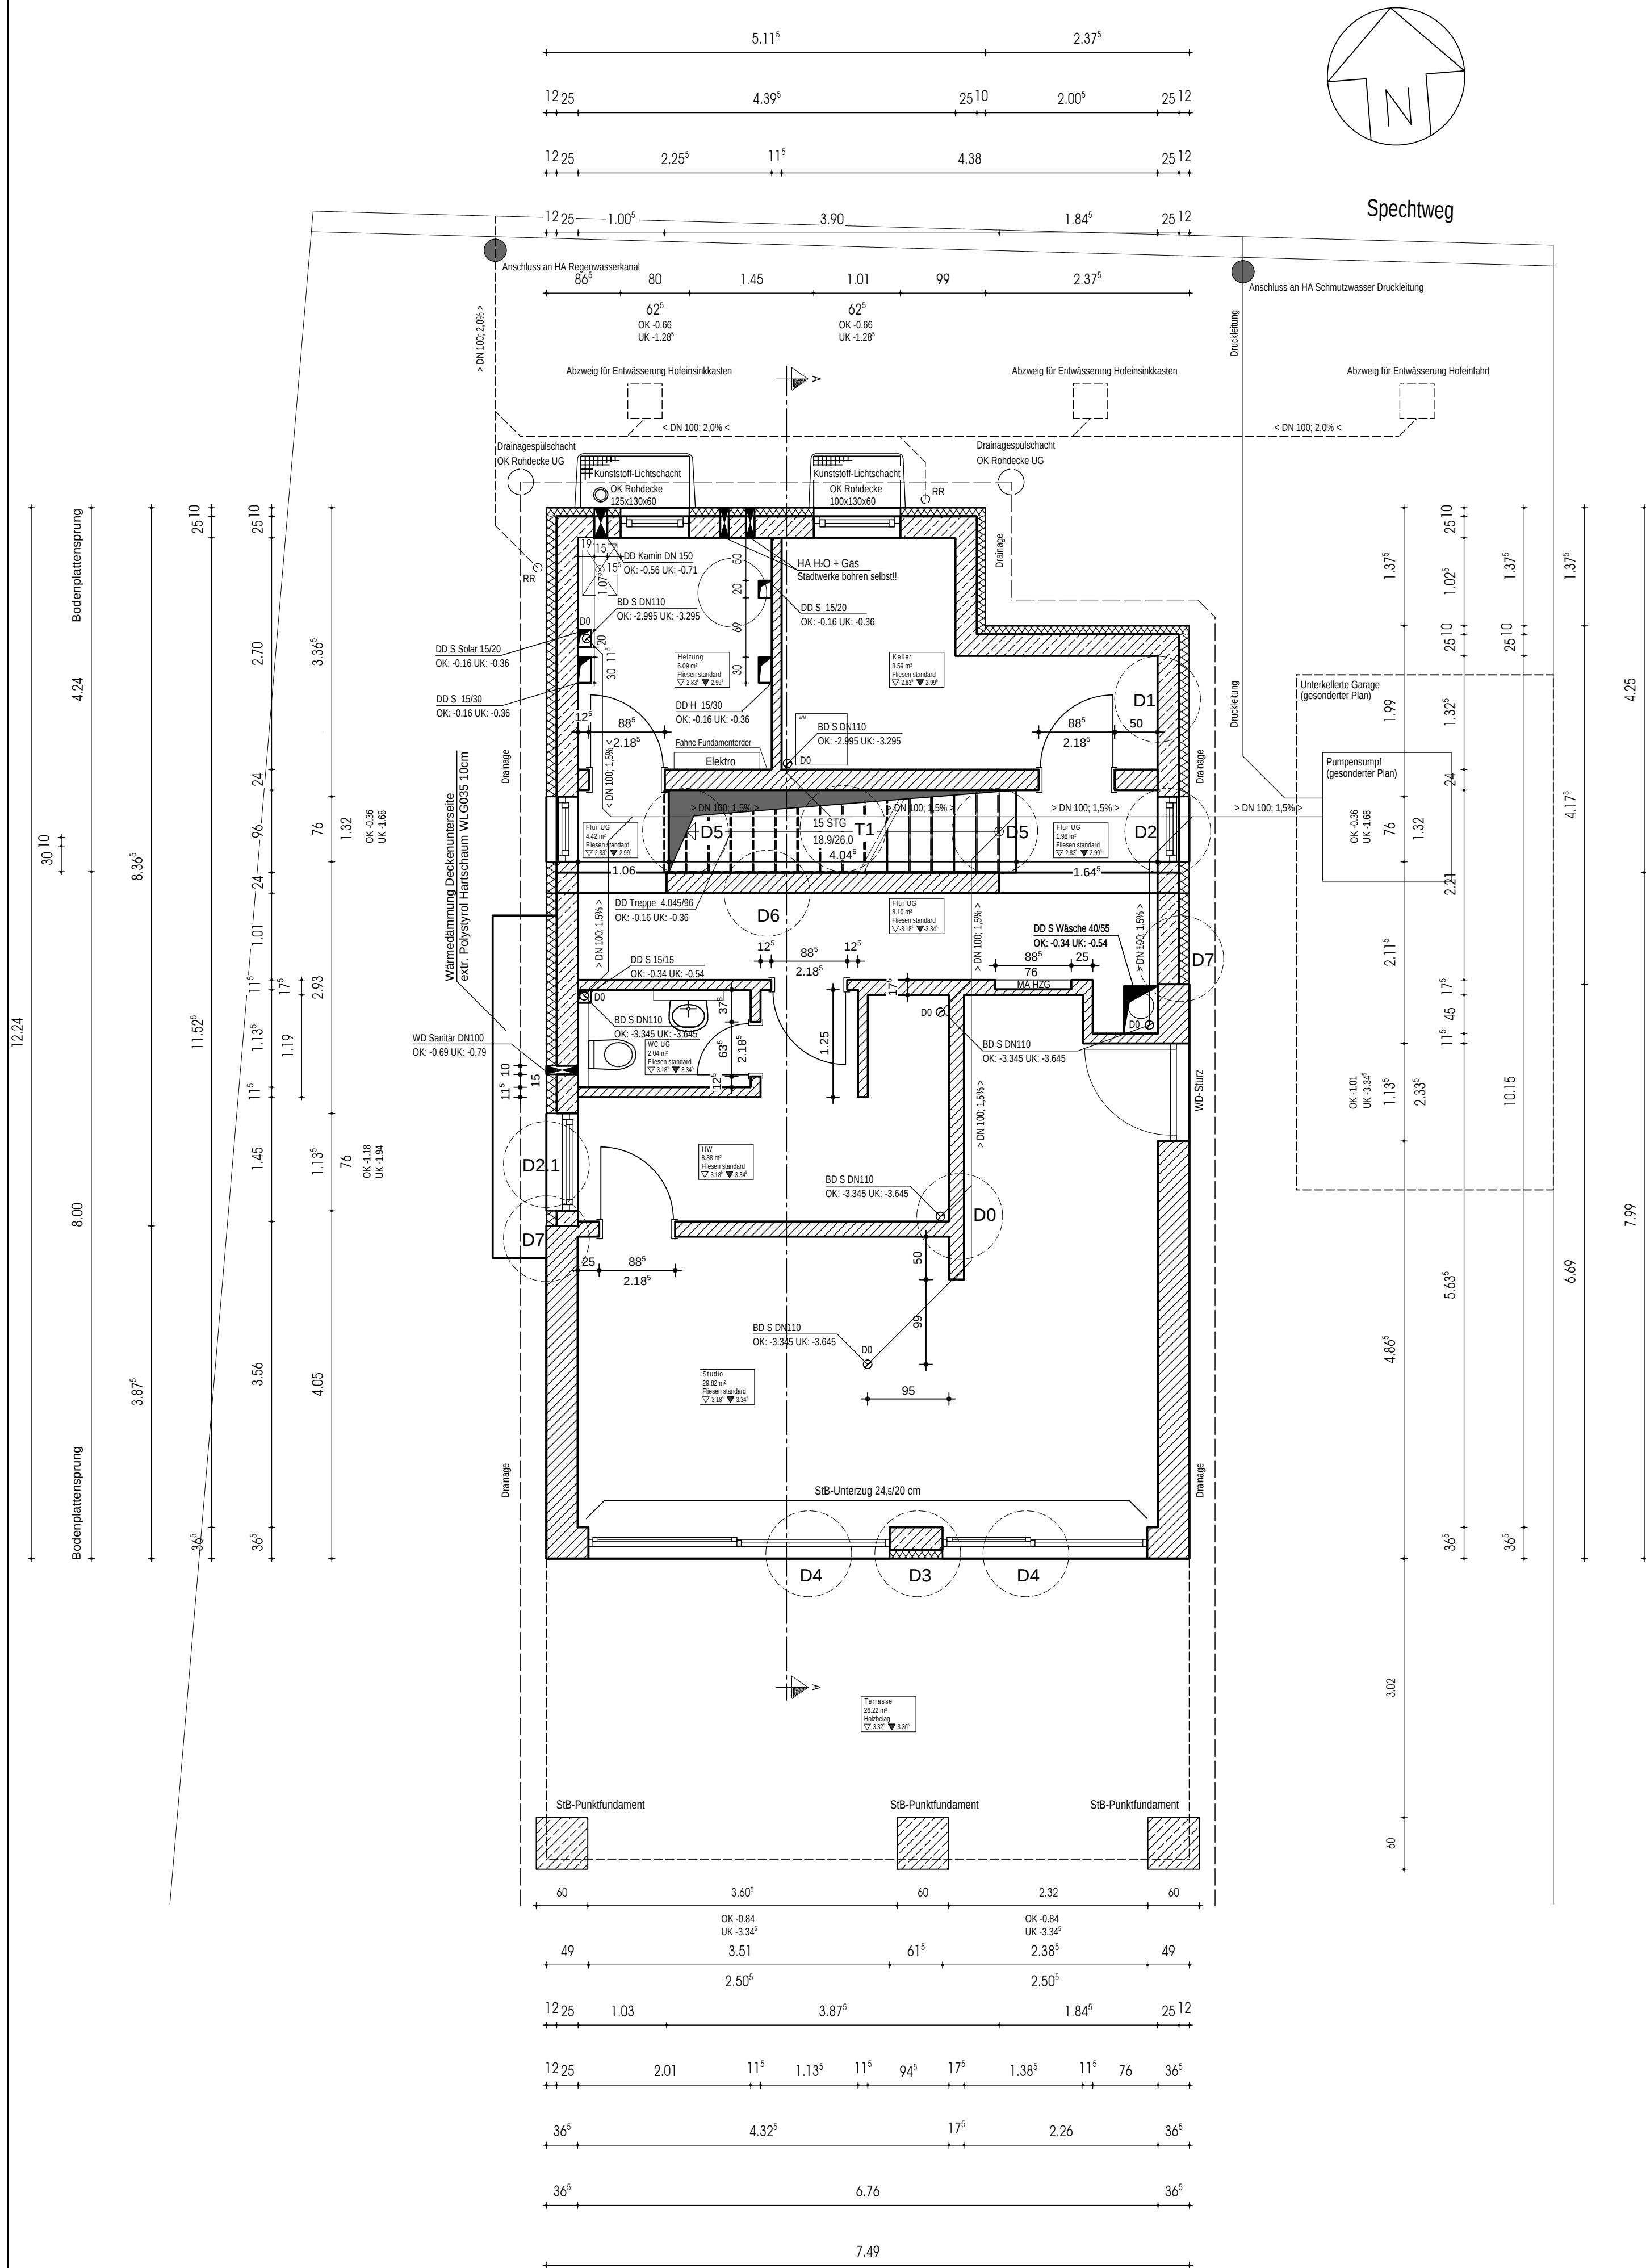

Detail D0  
BD Sanitär Bodenplatte  
M 1:20 cm;m

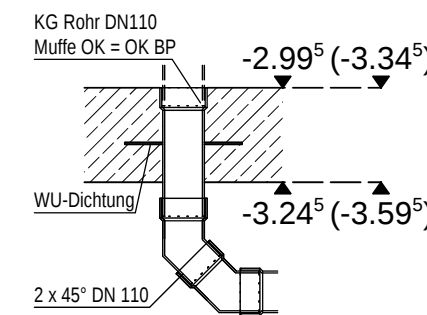

Detail D3  
StB-Stütze  
M 1:20 cm;m

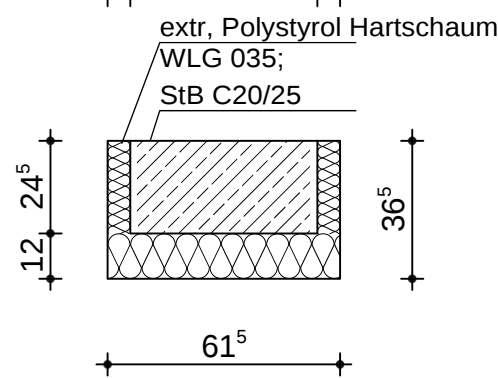


SW oben  
DOK -446.51  
= +1.98


RW unten  
DOK -444.74  
= +0.21

|                   |                                                          |
|-------------------|----------------------------------------------------------|
| EFH_Spechtweg 11c |                                                          |
| Erdgeschoss:      | FFB = +0.00 = -444.53 müNN<br>RFB = -0.16 = -444.37 müNN |
| Kellergeschoss: 1 | RFB = -2.995 = -441.535 müNN                             |
| 2                 | RFB = -3.345 = -441.185 müNN                             |
| Baugrubensohle: 2 | OK = -3.745 = -440.785 müNN<br>OK Bodenaustausch         |
| Baugrubensohle:   | OK = -4.045 = -440.485 müNN<br>OK nach Aushub            |


Detail D1  
Deckenaufleger KG-Decke  
M 1:20 cm;m

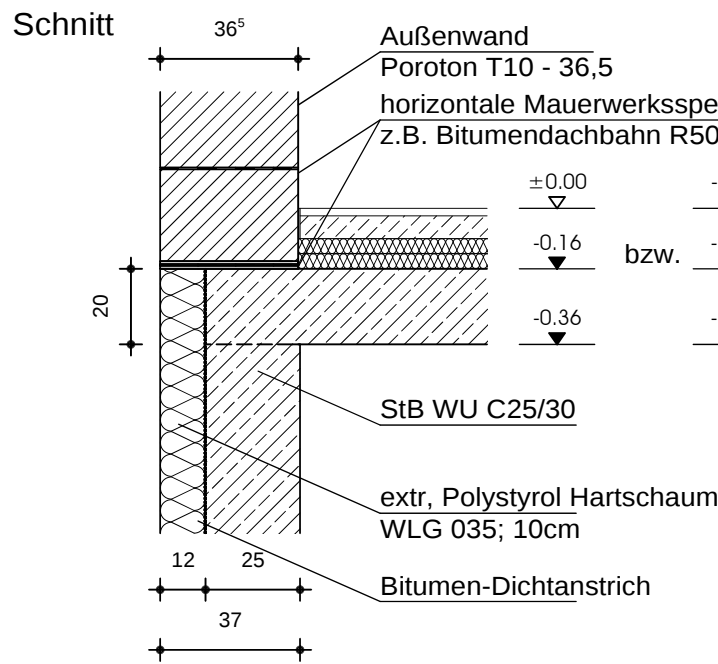


Detail D4  
Unterzug  
M 1:20 cm;m

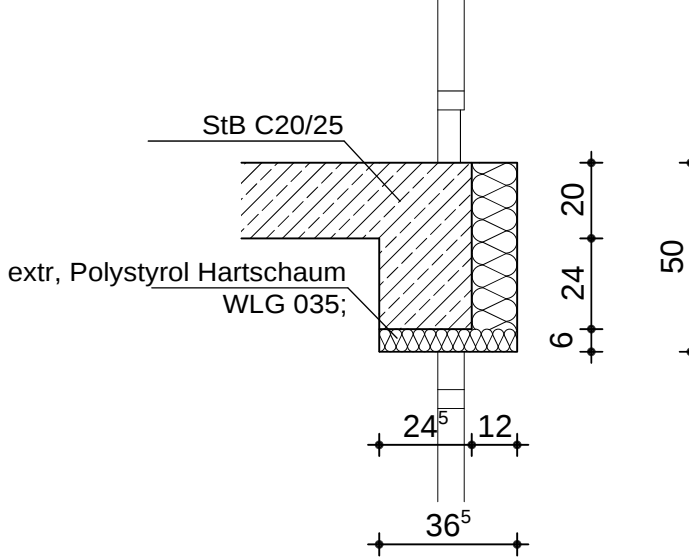


Detail D2  
Fe-Öffnung-StB-Wand  
M 1:20 cm;m

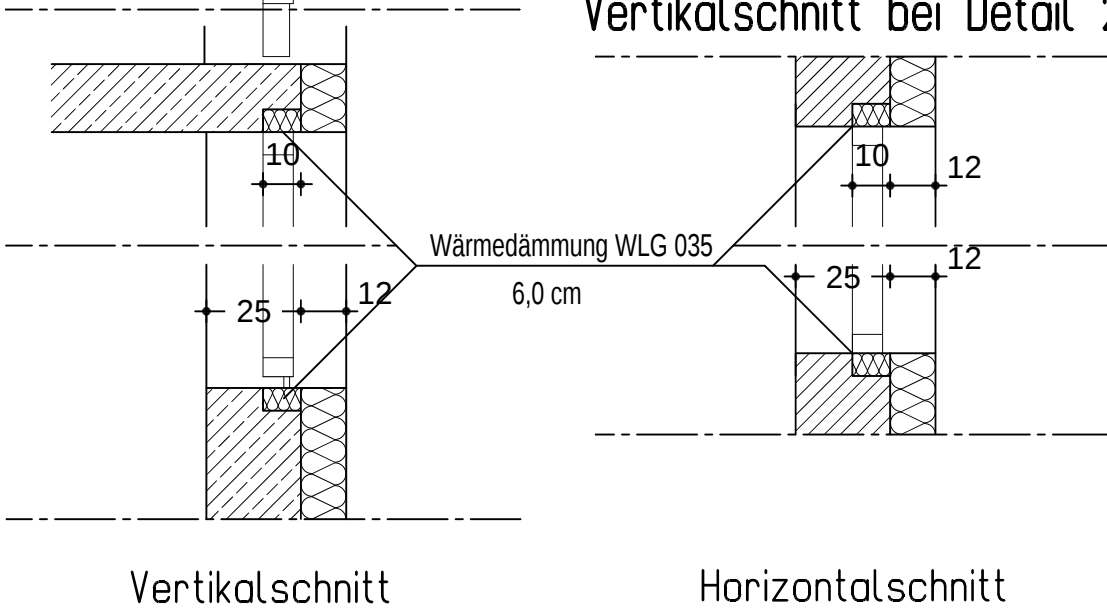


Detail D5  
An- und Austritt Treppe KG-EG  
M 1:20 cm;m

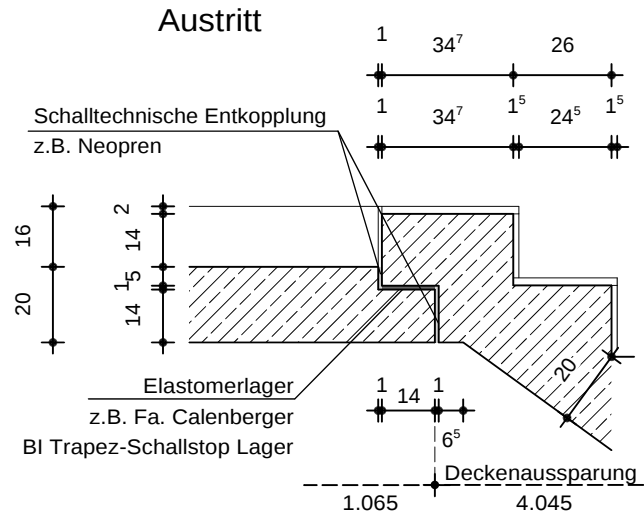

Detail D6  
Bodenplattensprung  
M 1:20 cm;m

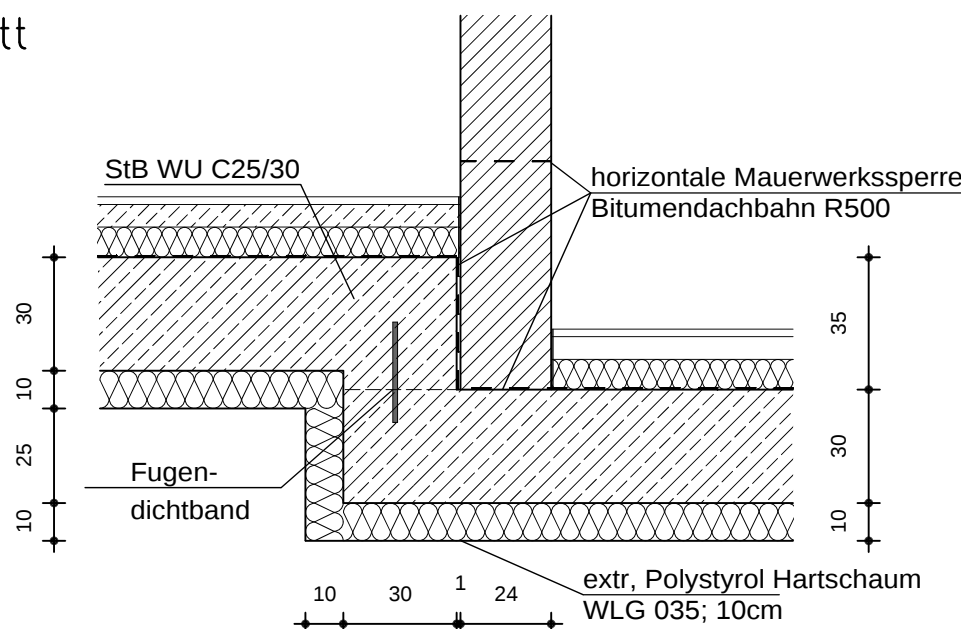

Detail D7  
StB-Wand / Ziegel Anschluss  
M 1:20 cm;m

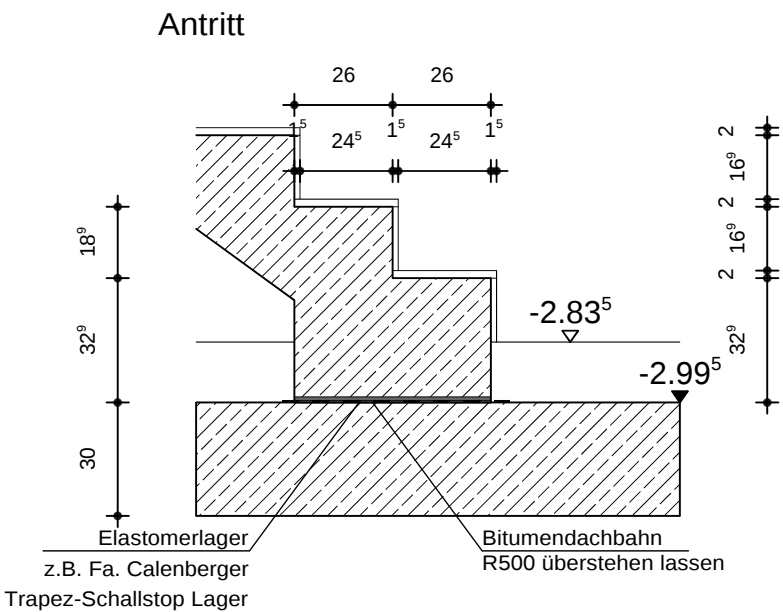

LEGENDE:

- Außenmauerwerk Schlagmann Paroton T10
- HLZ 12 MGII ROHDICHTE 1,2 KG/m3
- STAHLBETON Wände C25/30, Decke C20/25
- NACHTRÄGLICH HOCHMAUERN
- Sanitärabmauerung NACHTRÄGLICH HOCHMAUERN
- WÄRMEDÄMMUNG

SCHLITZE UND DURCHBRÜCHE

- H = HEIZUNG
- S = SANITÄR
- E = ELEKTRO
- FM = FERNWÄRME
- L = LÜFTUNG
- SL = SCHUTZBELÜFTUNG
- /MS = MAUERSCHLITZ
- /MD = MAUERDURCHBRUCH
- /DD = DECKENDURCHBRUCH
- /BD = BODENDURCHBRUCH
- /BA = FUSSBODENAUSPARUNG
- /MA = MAUERAUSPARUNG
- /DA = DECKENAUSPARUNG
- BR = BRUSTUNGSHÖHE
- HKN = HEIZKÖRPERNISCH
- GT = Gurtkasten
- RL = ROLLADEN
- JAL = Rollläden (Jalousie)
- BEI DECKENDURCHBRÜCHEN IST IMMER DIE DARÜBERLIEGENDE DECKE GEKENNZEICHNET!

METERRISS:

VON DER BAUFIRMA IST IN JEDEM RAUM UND AN JEDER TÜR- UND FENSTERÖFFNUNG (SO DASS DIESER AUCH NACH DEM VERSETZEN NOCH SICHTBAR IST) EIN GUT SICHTBARER METERRISS ANZUBRINGEN.

WERKPLÄNE GELTEN NUR IM ZUSAMMENHANG MIT DEN EINSCHLÄGIGEN DETAILS, SCHLITZPLÄNEN UND DER STATISCHEN BERECHNUNG. SÄMTLICHE PLAN- u. BAUMASSE SIND VON DEN AUSFÜHRENDEN FIRMEN VOR ARBEITSBEGINN VERANTWÖRTLICH ZU ÜBERPRÜFEN. BEI MASS- DIFFERENZEN, ABWEICHUNGEN GEGENÜBER ANDEREN PLÄNEN UND ANGABEN (z.B. I.V.), SOWIE BEI SONSTIGEN UNKLARHEITEN IST DER ARCHITEXT RECHTZEITIG ZU VERSTÄNDIGEN!

▽ FERTIGE HOHE, BEZOGEN AUF ++ 0.00  
▼ ROHHÖHE (ROHBAUHÖHE), BEZOGEN AUF ++ 0.00

WERKPLAN

BAUVORHABEN : Neubau eines Einfamilienhauses mit Garage  
Spechtweg 11c / 84036 Landshut  
Fl.Nr.: 534/46  
Gemarkung Achdorf  
BAUHERR : Gerlinde u. Marcus Tröst  
Arnold-Böcklin-Weg 8 / 84034 Landshut

Datum, Ort Unterschrift  
PLANBEZEICHNUNG : Untergeschoss WP 01/02  
GEZEICHNET AM : 21.11.14  
MASSTAB : 1 : 50  
ERGÄNZT :  
BERICHTIGT :  
PLANFERTIGER : Dipl. Ing. (FH) Marc Heinrich