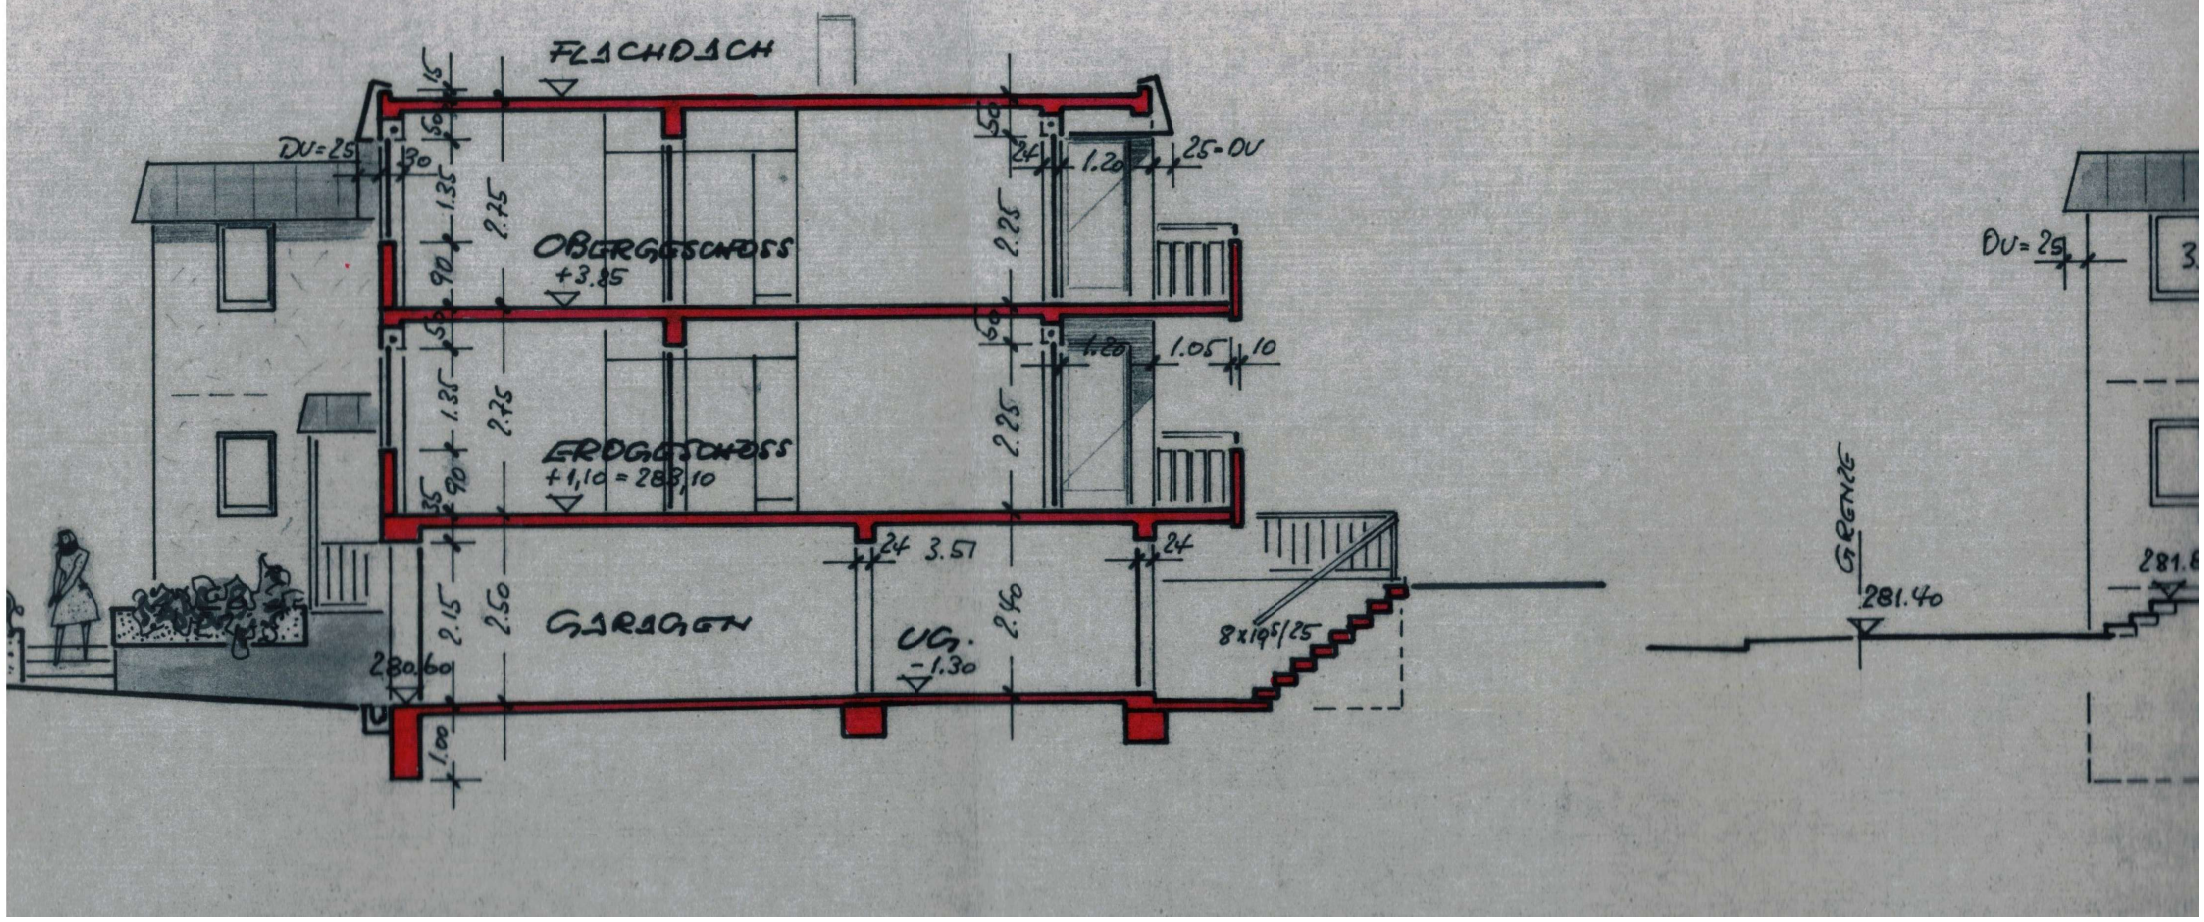
FLACHDACH
DU=25
OBERGESCHOSS
+3.85
ERDGESCHOSS
+1,10 = 283,10
GARAGEN
UG.
-1.30
280.60
3.57
8x19/25
25-DU
GRENZE
281.40
DU=25
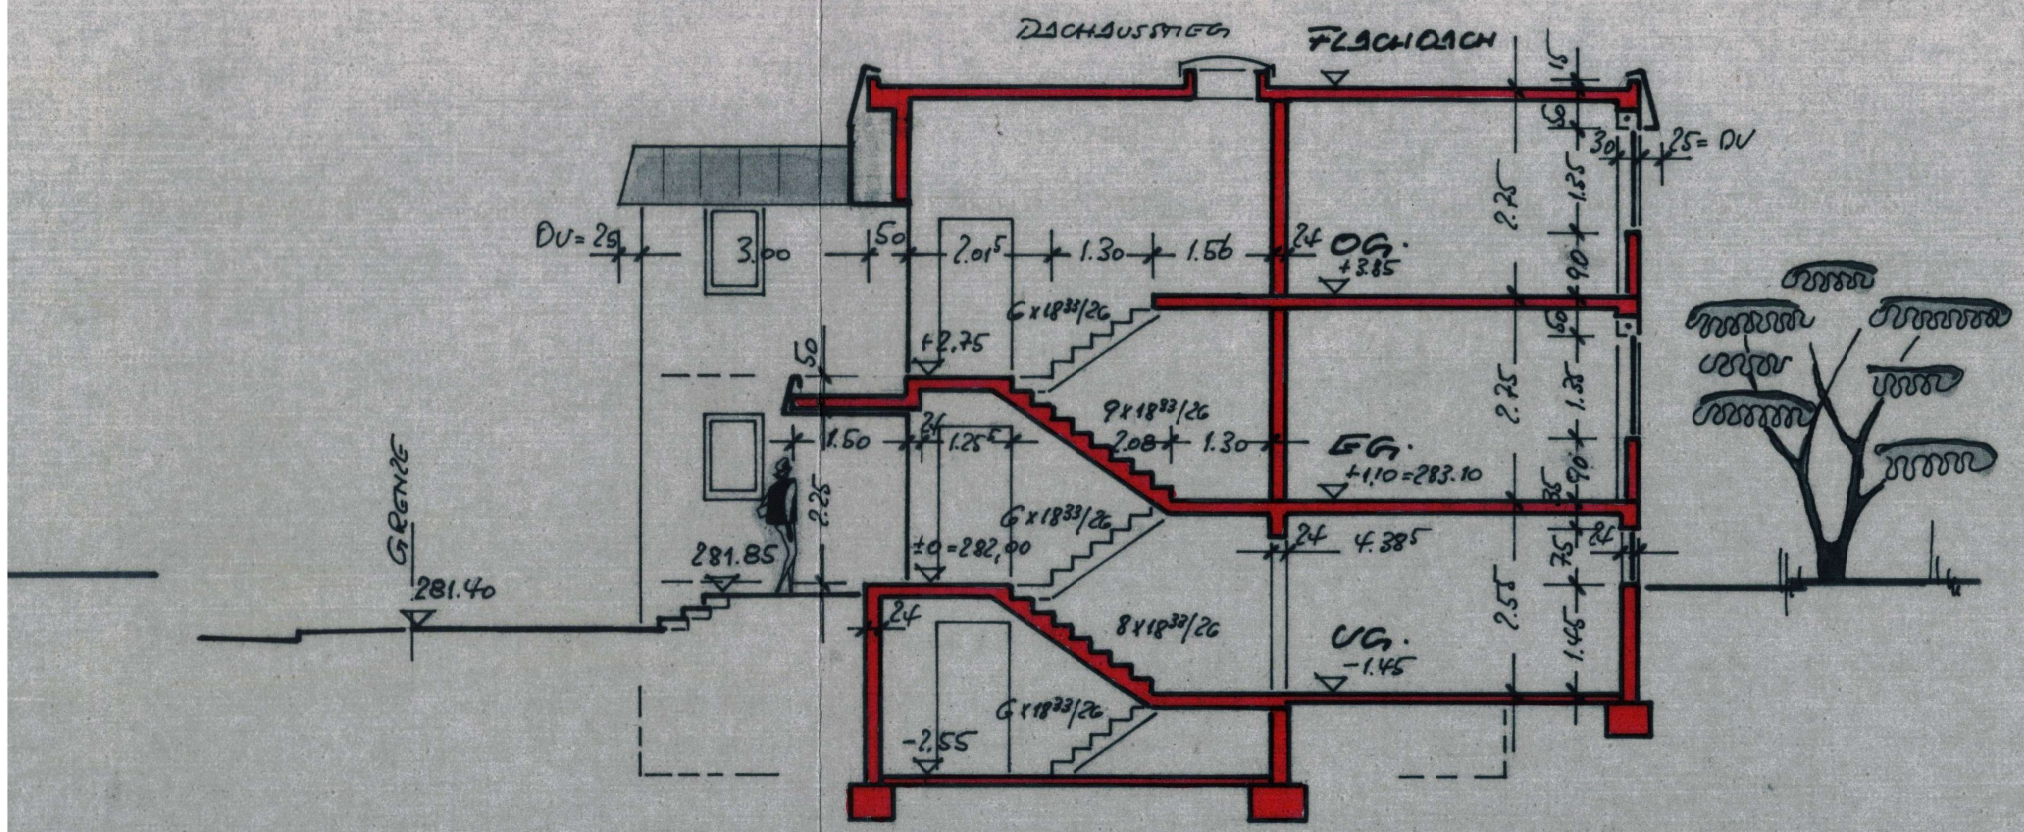
Genehmigt
am 27. MRZ. 1980
Landeshauptstadt Stuttgart
Baurechtsamt