


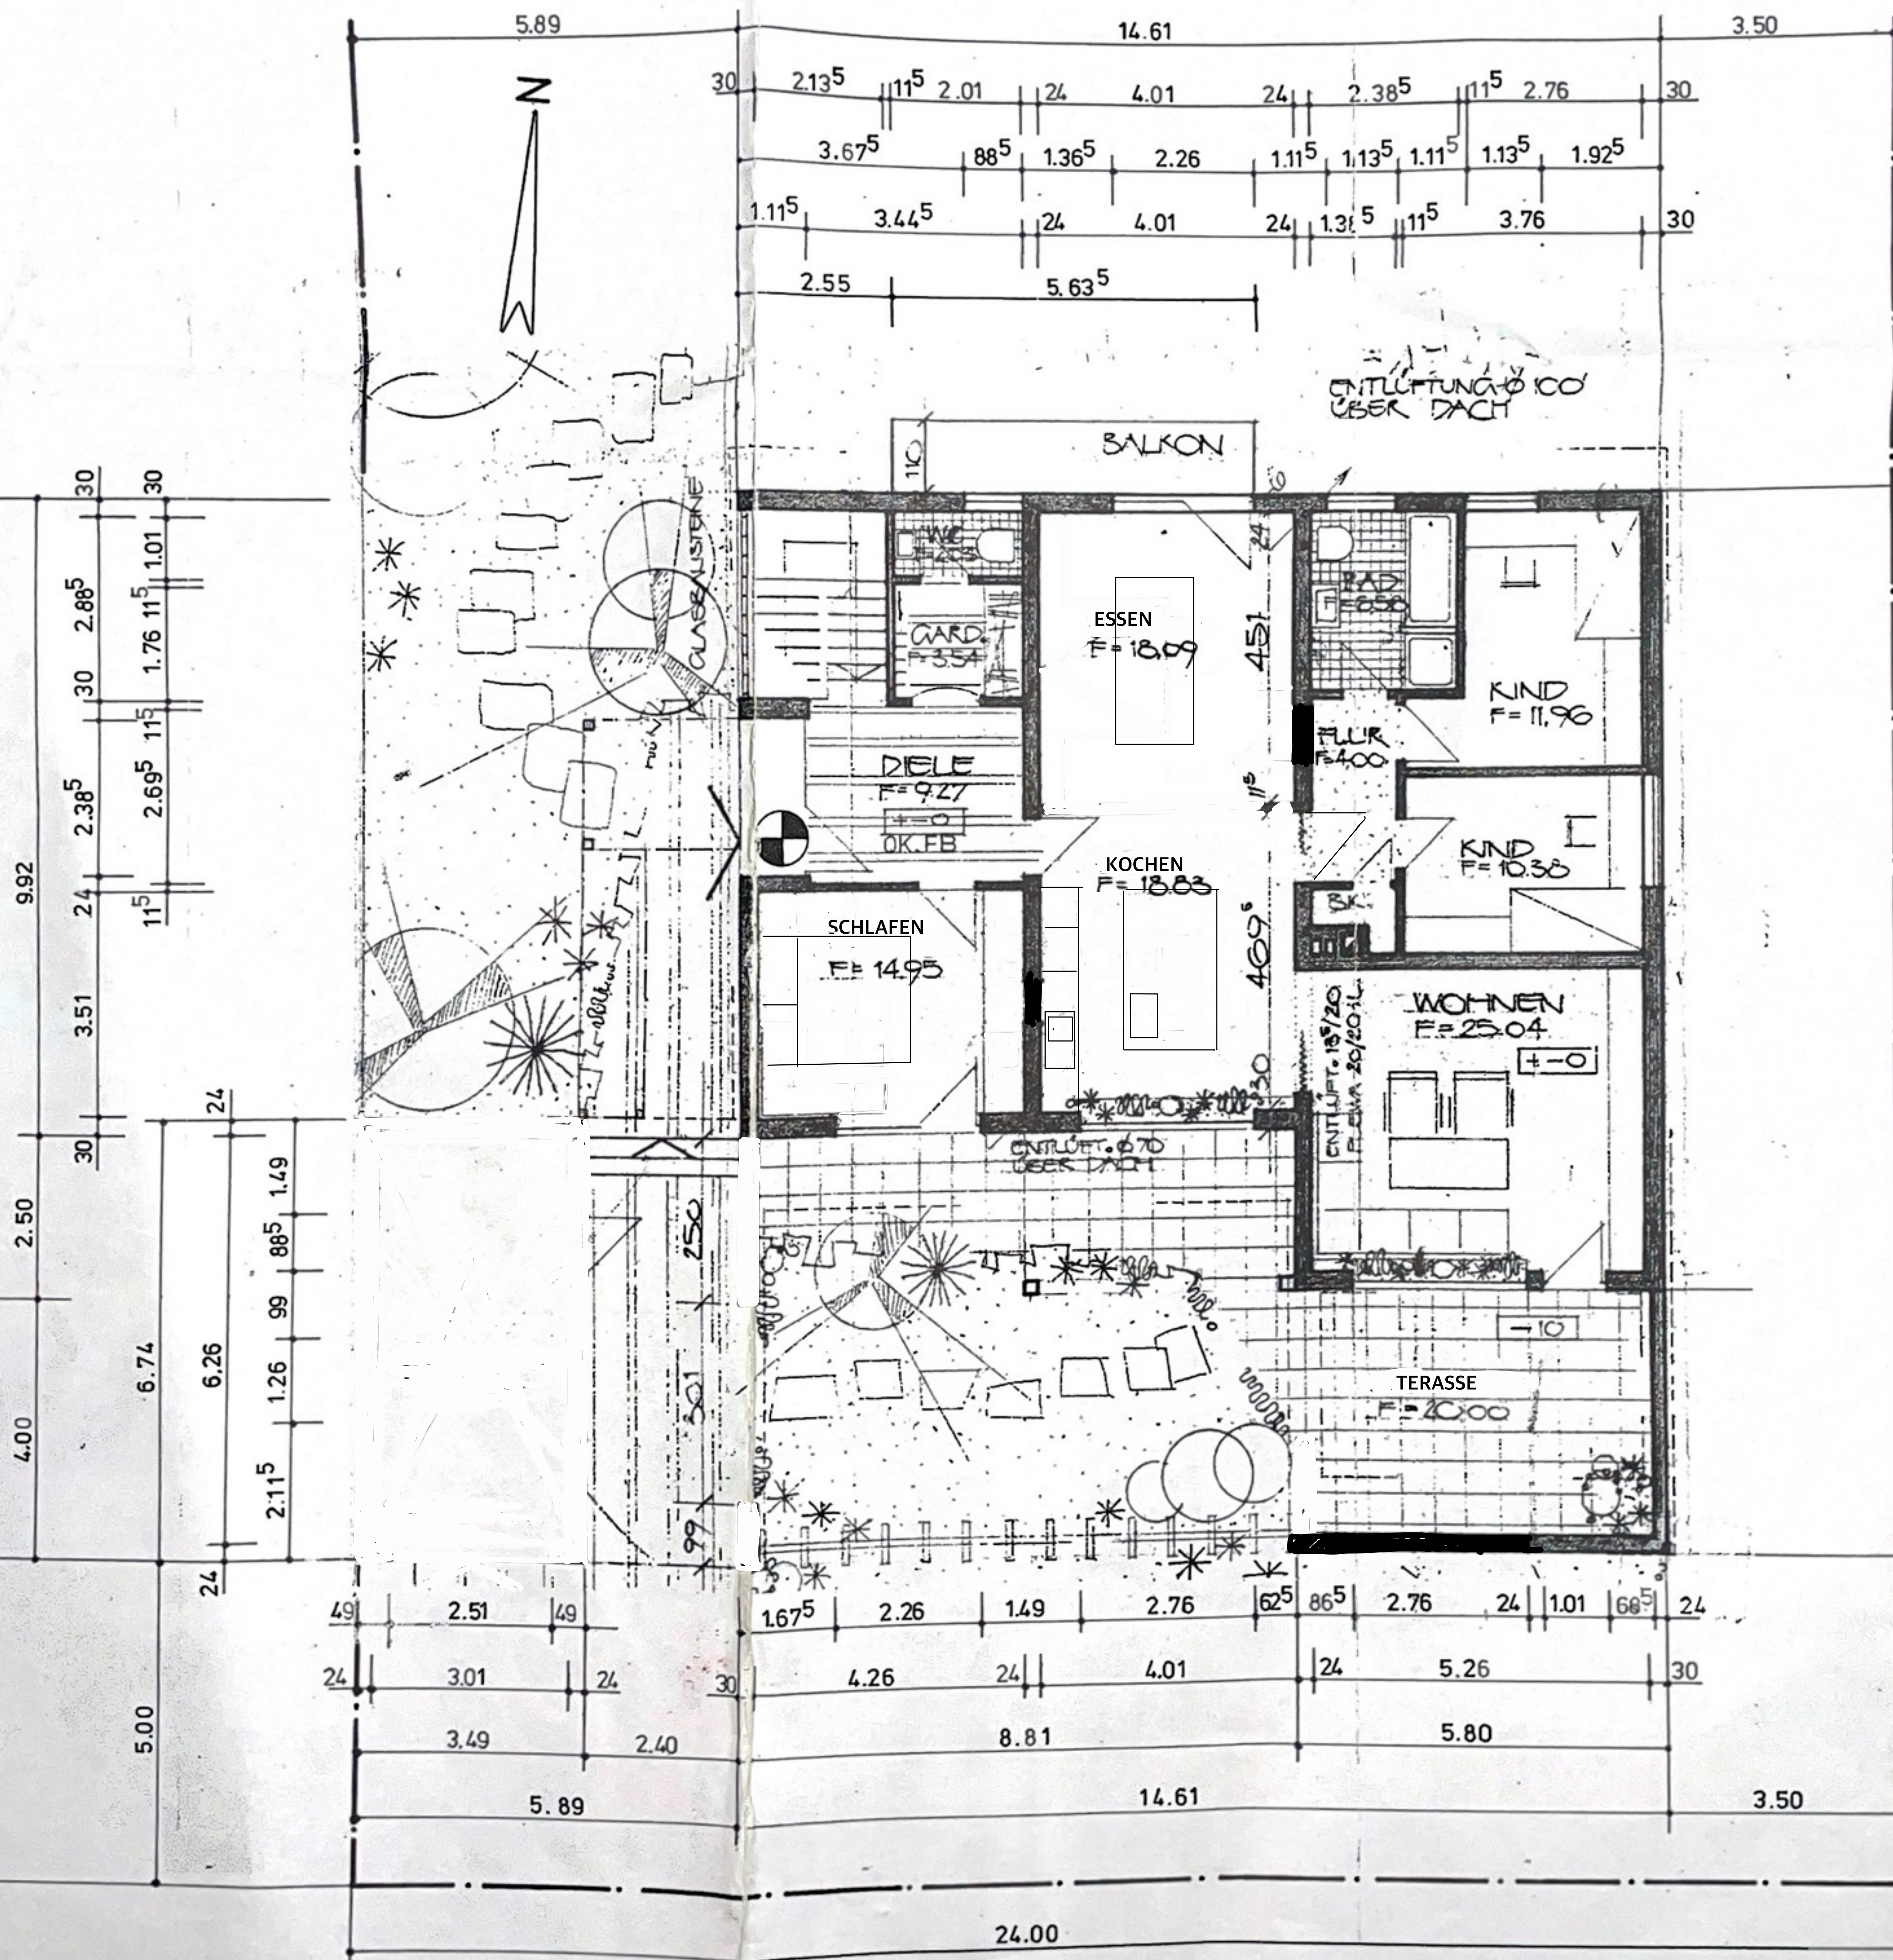

ERDGESCHOSS


ANSICHT VON NORDEN



ANSICHT VON OSTEN



ANSICHT VON WESTEN

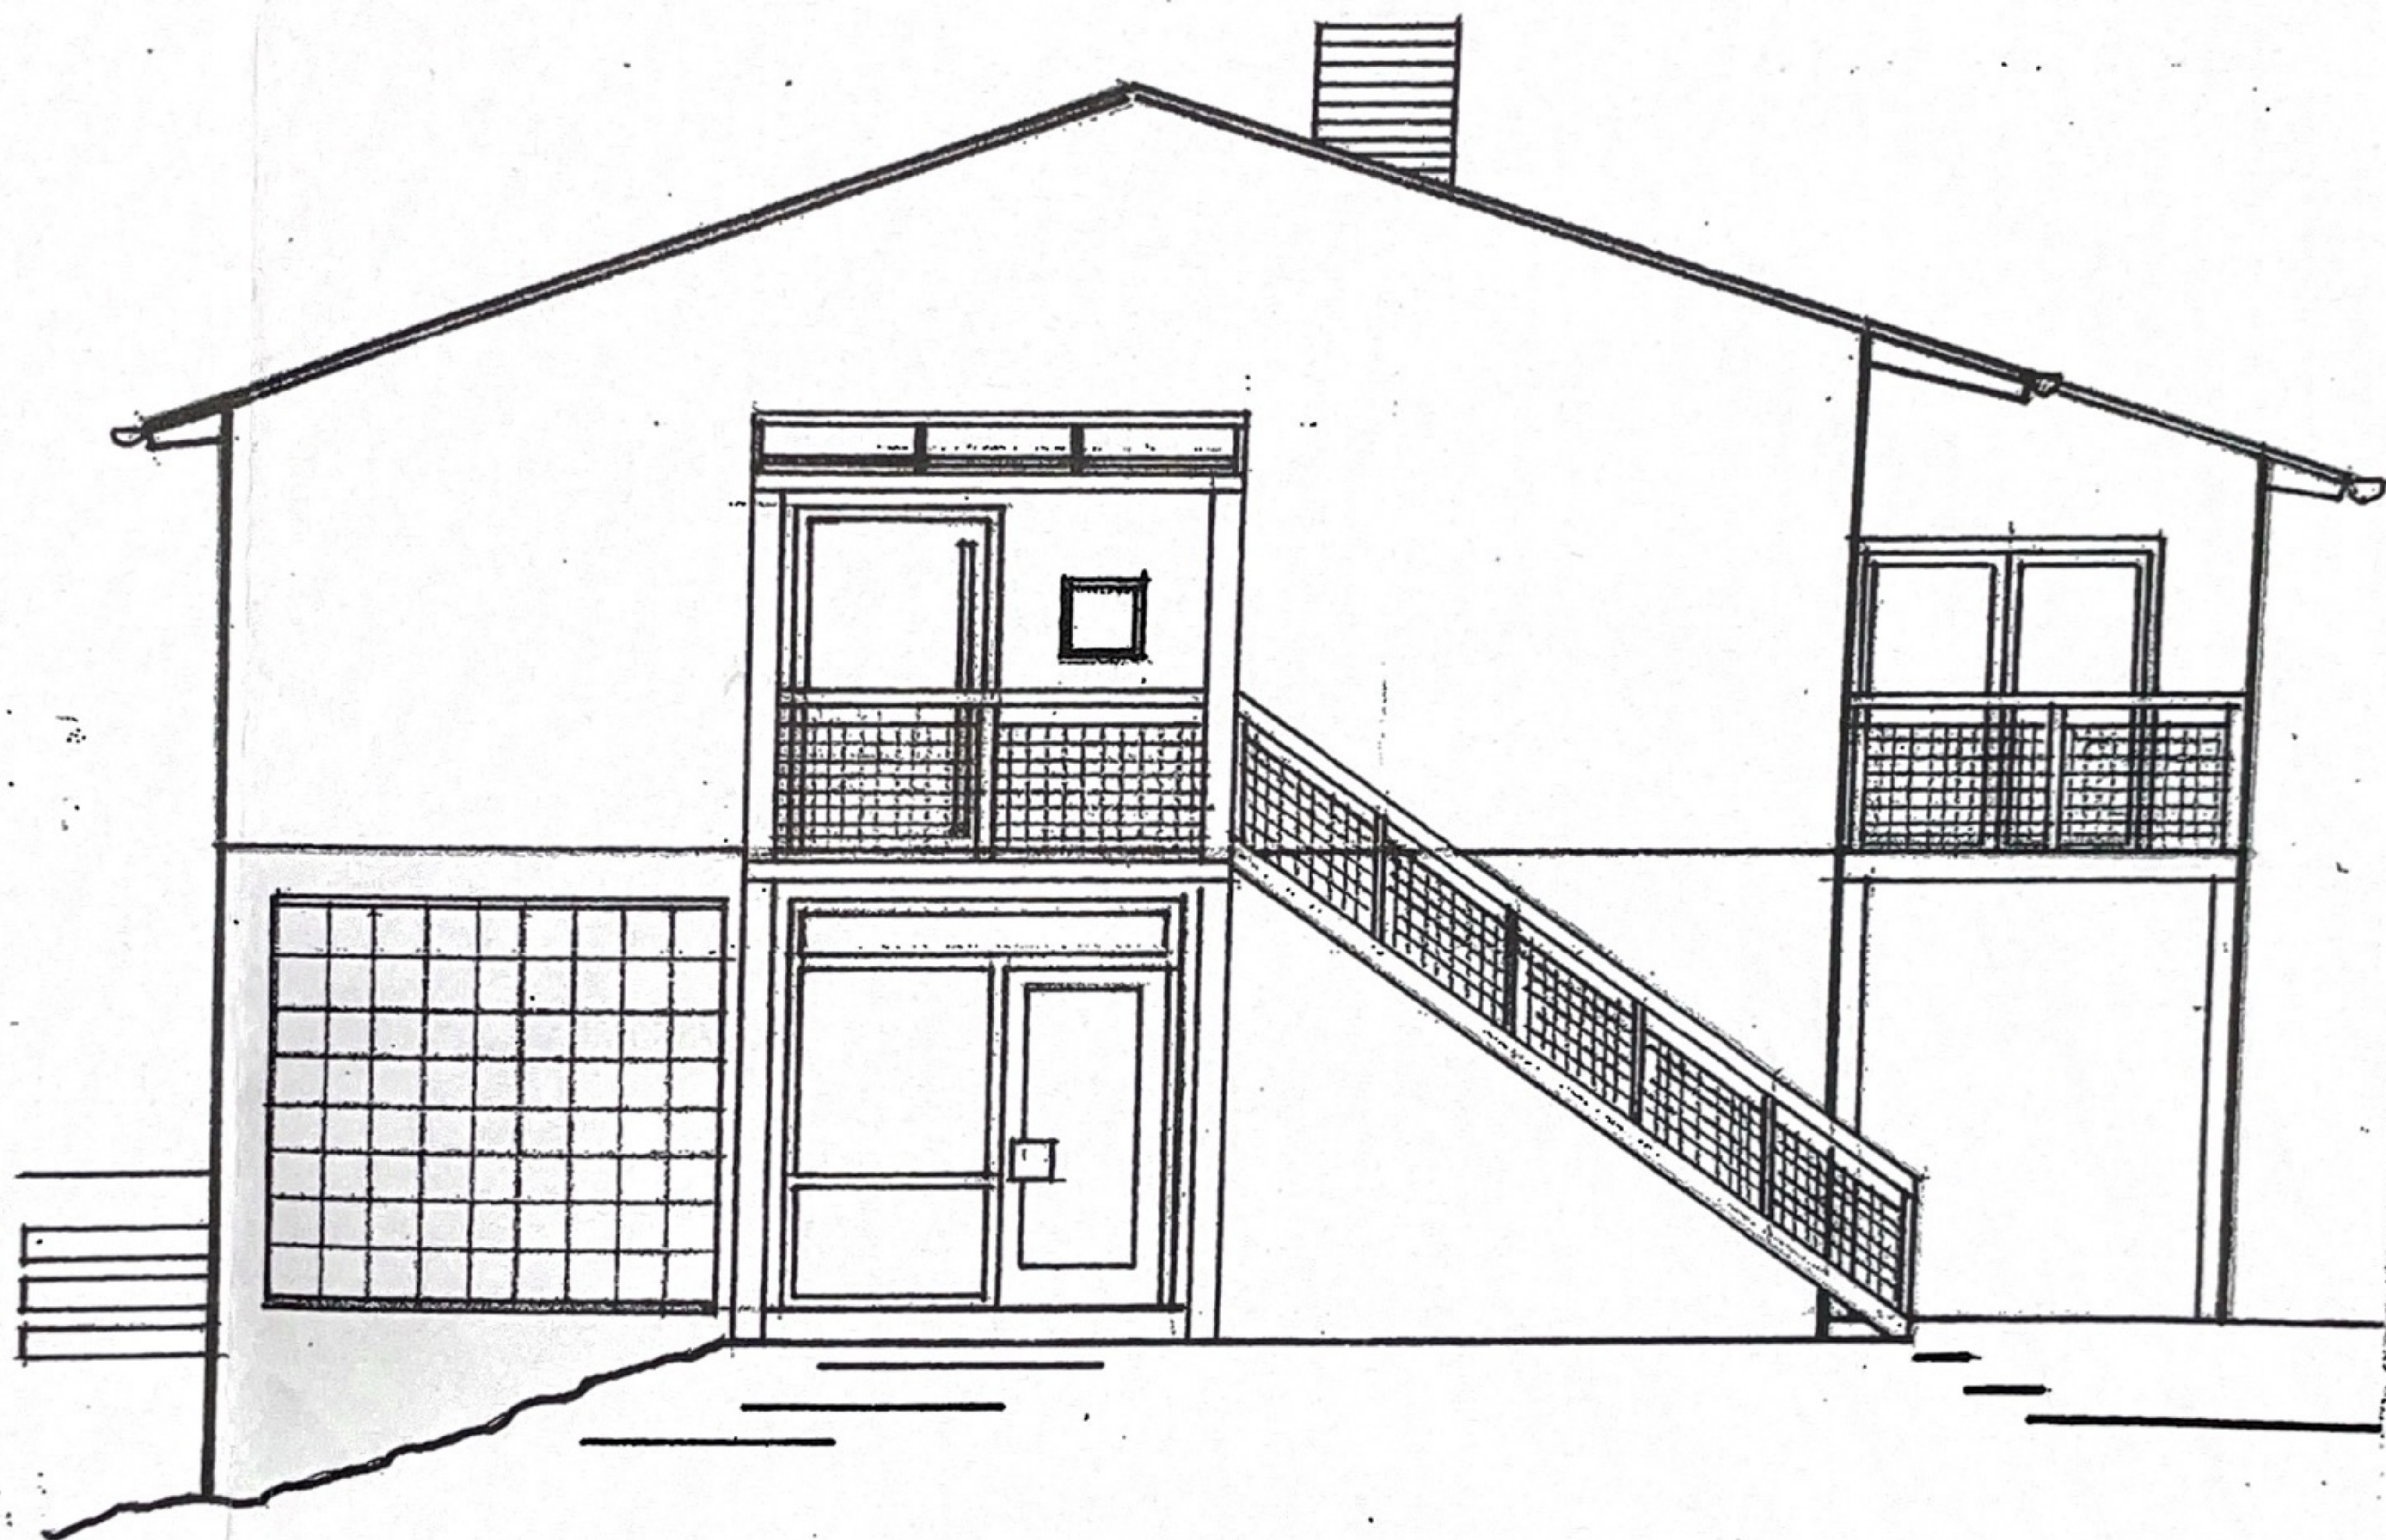

QUERSCHNITT

KAMINKOPF IN KLINKER
DACHEIND.: FLACHDACHPF.
DACHSTUHL N. STAT. BER.
HOLZ IMPRÄGNIERT
ABDICHTUNG U. ISOLIERUNG
RINGANKER
ENTLÜFTUNGEN ÜBER DACH
MAUERWERK: POROTON ST.

KAISERDECKE
RINGANKER

GRANULITSTEIN-
MAUERWERK V75/12

KAISERDECKE
NACH STATIK

STAMPFBETON
B120

SENKRECHTER
ISOLIERANSTRICH

GLATTSTRICH 2 cm
BETONBODEN 10 cm

STAMPFB. FUNDAMENT
B 80 NACH STATIK

