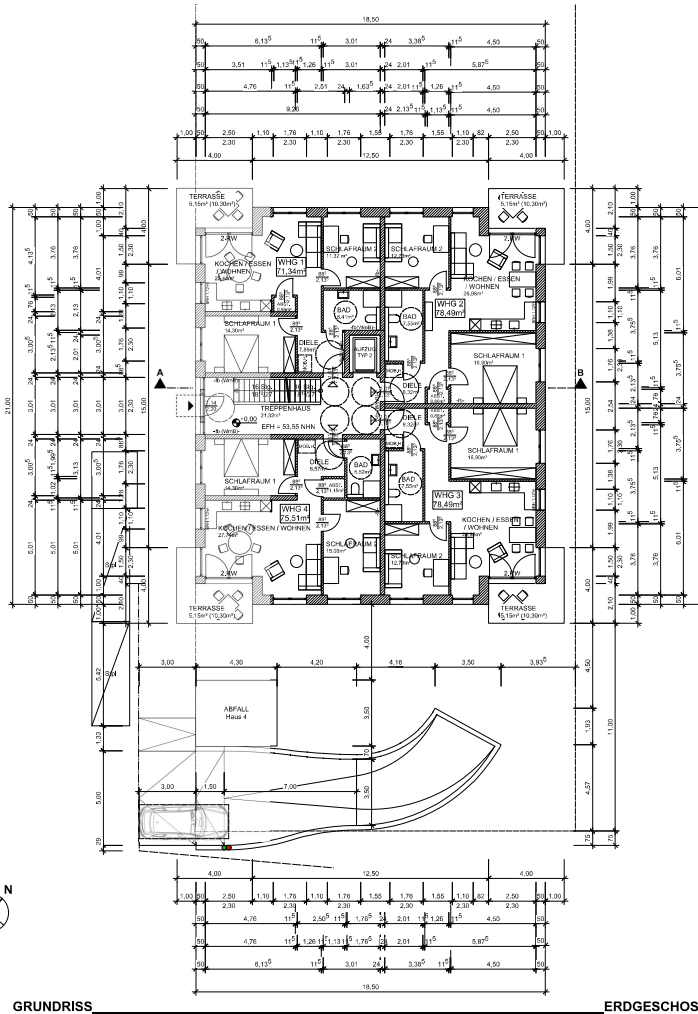
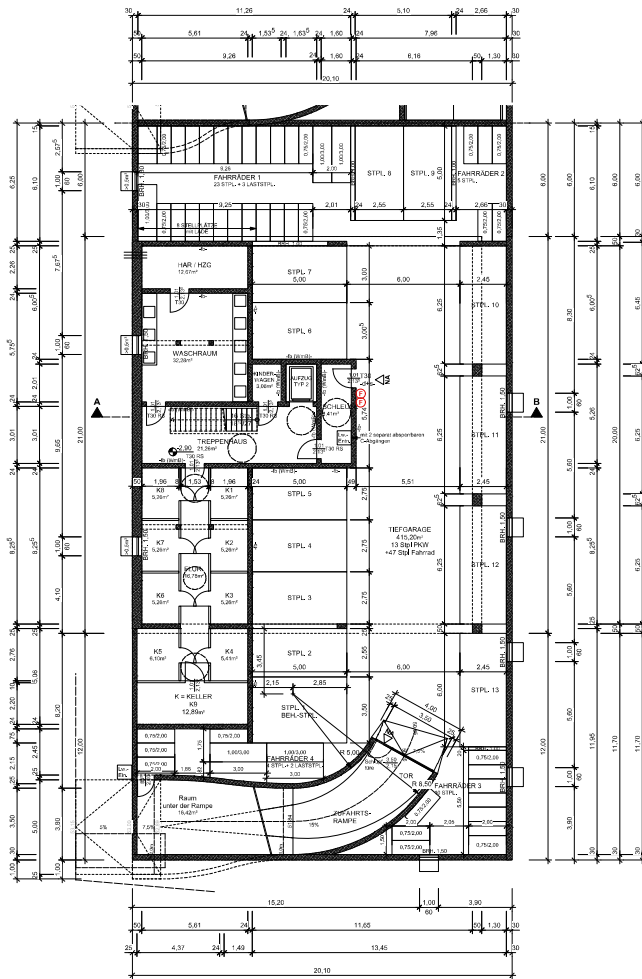
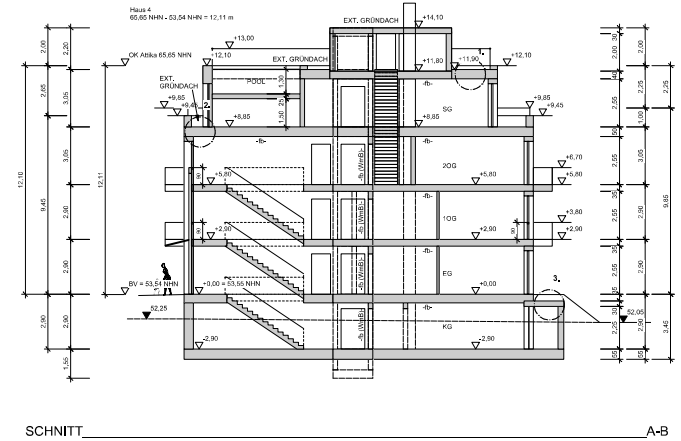
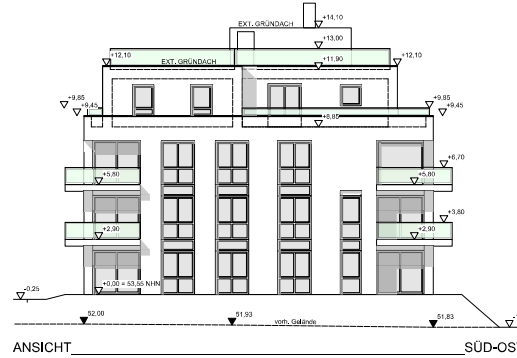
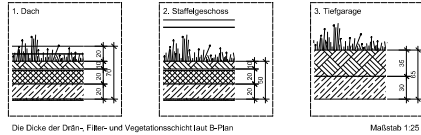


- Legende:**
- h- feuerhemmende Bauteile
 - hb- hochfeuerhemmende Bauteile
 - b- feuerbeständige Bauteile
 - Wb- Widerstand gegen mechanische Beanspruchung
 - F- Feuerbrücke
 - Lw-Ein- Löschwasser Entnahme
 - Lw-Ein- Löschwasser Entnahme
 - N- Notausgang
 - M-Ein- Mehrzweckentwurf, Kinderswagen
 - d- dichtend
 - d- dichtend
 - 2-RW- 2. Rettungsweg
 - A- Abstrich
 - B- Brandschutz
 - R- Rauchschutz
 - L- Labormittel für E-Bikes
 - F- alle Fahrschulungen haben Biegel zur
 - D- Diebstahlsicherung

Bauvorhaben:
Errichtung eines Mehrfamilienhauses und Tiefgarage
Haus 4, an der Gärtnerei 7
45355 Essen

Bauherr:
Borborer Grundstücksgesellschaft mbH
Kalkenstraße 78
45355 Essen

Planung:
Architekturbüro Fust
Dipl.-Ing. Michael Mauritz Fust
Friedenstraße 21
47057 Duisburg
Tel./Fax: 0203 4195975-0/-1
fust@gu-gebaud.de
www.gu-gebaud.de

Duisburg, 3. Februar 2023, gebl. 18. August 2023

ZEICHNUNGEN
Grundrisse, Ansicht, Schnitt
M, 1:100

ARCHITEKTURBÜRO
FUST