



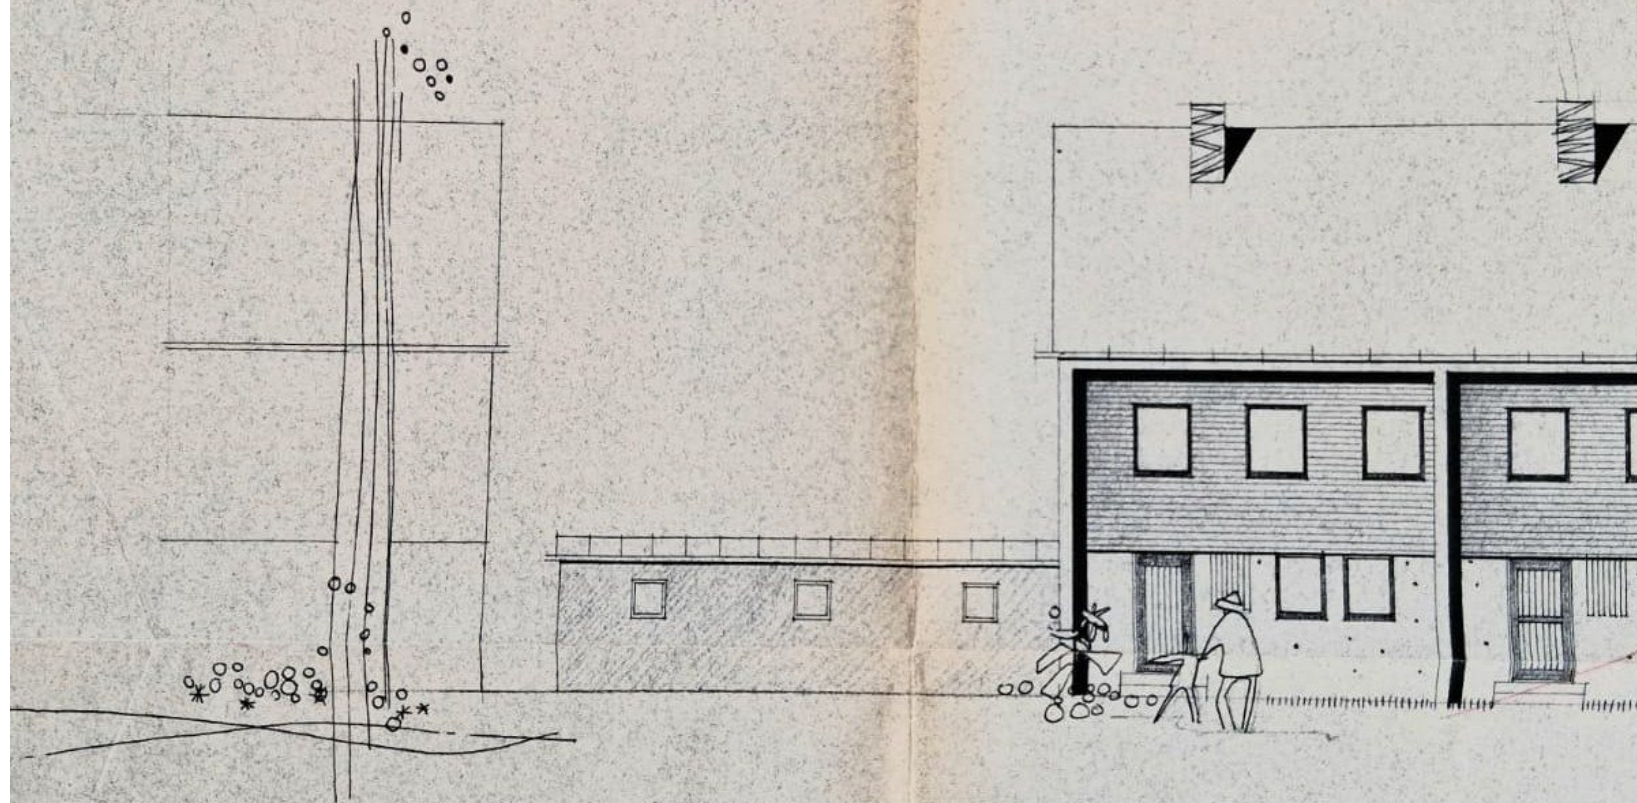

ANSICHT VON DER
NORD-OSTSEITE.


ANSICHT VON
NORD-WESTEN.

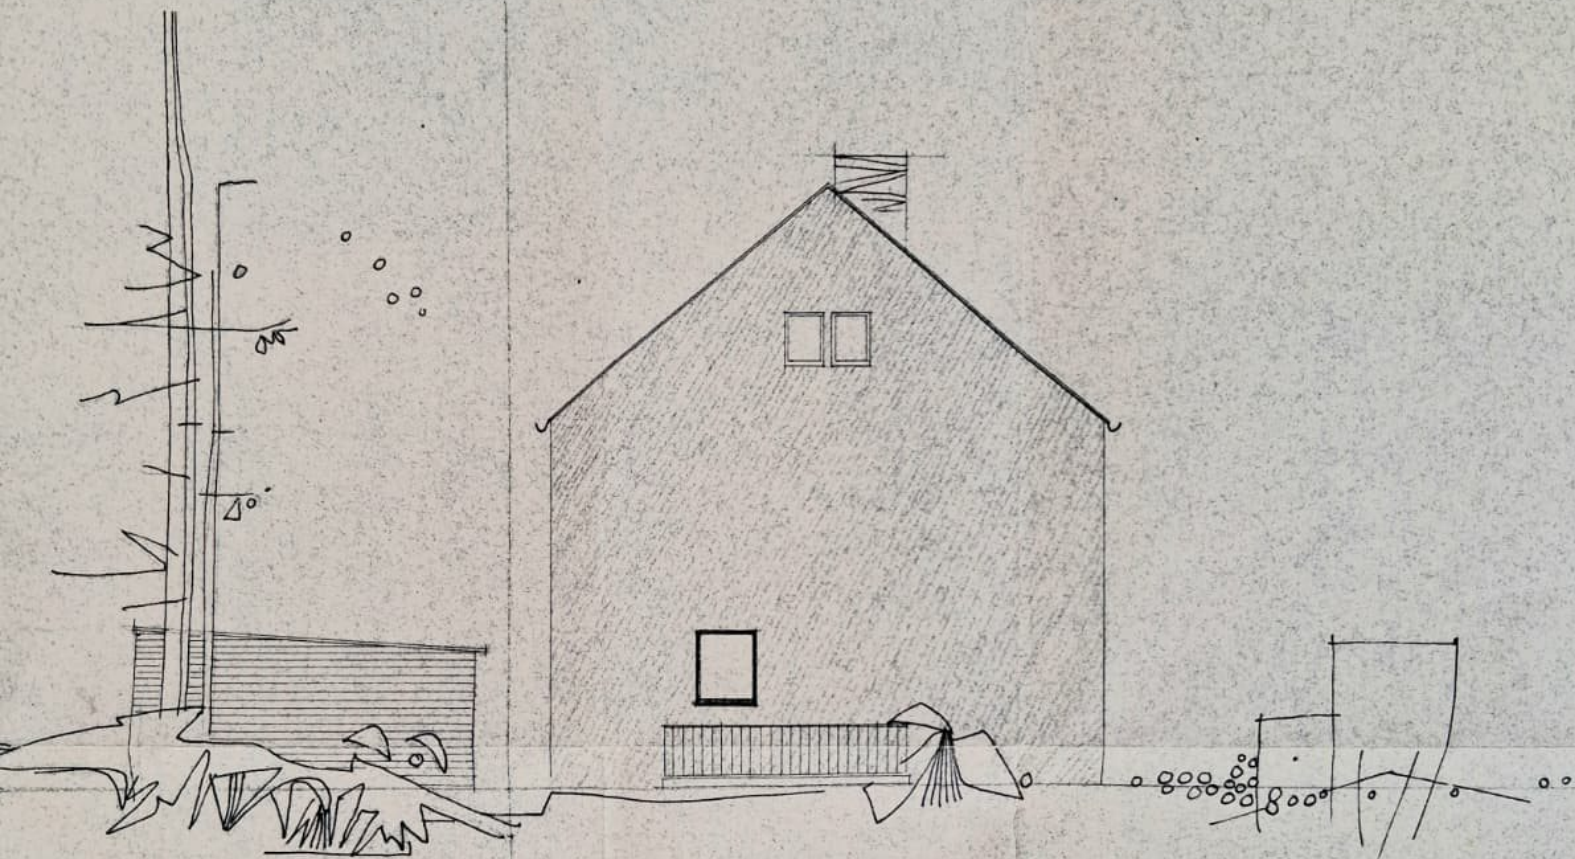

ANSICHT VON DER
SÜD-OSTSEITE.

PLANFERTIGER:
LANDESWOHNUNGSFÜRSORGE BAYERN G.M.B.H.
MÜNCHEN, HERZOG HEINRICHSTRASSE
TECHN. ABT. 3B
i. A. WANDLW
Okt. 1957.
Hilbermann.

EINGEPLAN ZUR ERRICHTUNG
 VON 5 REIHEN EIGENTUMER FÜR KÖZ
 MIT 4 GARAGEN AUF DEM GELANDE
 VALLER WEINER- VIA FISTRASSE
 IN MÜNCHEN IM MASSTAB
 1:100.

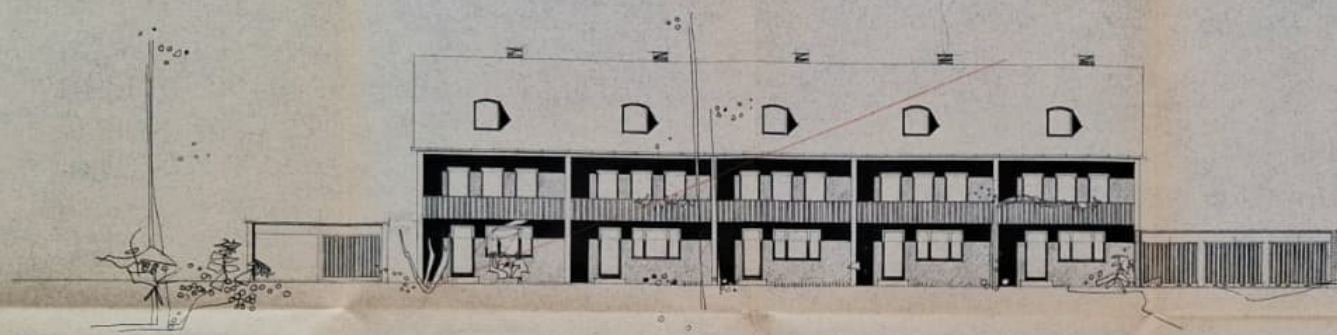


ANSICHT VON DER
 SÜD-WESEITE.



ANSICHT VON
 NORD-WESEITE.



ANSICHT VON DER
 NORD-ÖSTLICHE.

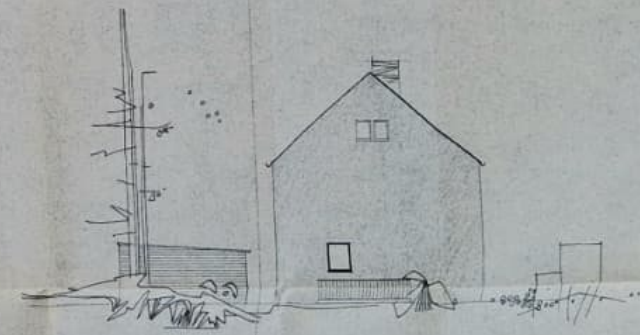


ANSICHT VON DER
 SÜD-ÖSTLICHE.

ANMERKUNG:



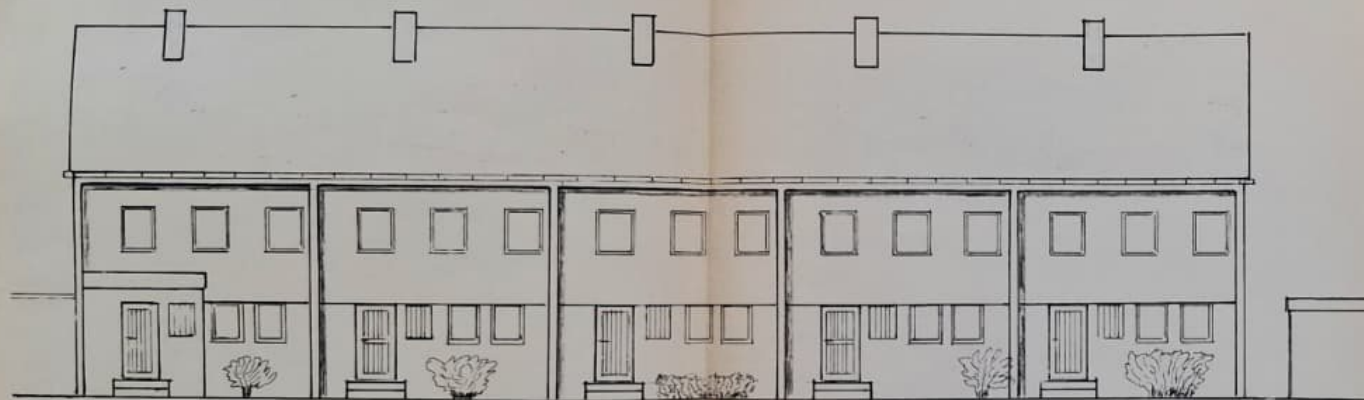

ANSICHT VON DER NORD-OSTSEITE

RAHMENPLAN

MASSTAB 1:100

ERRICHTUNG EINES WOHNHausANBAUES

IM ANWESEN, NÜRNBERG, KLAUSENBURGERSTR. 77
BEMERKUNG BLEISSHAMMER, FLUR NR. 440/335

BAUHERR: WILHELM KARLSCH, NBB, KLAUSENBURGERSTR. 77

Dem Rahmenplan und dem Bauvorhaben des Herrn
Karlsch auf Flur Nr. 440/335 Bemerkung Bleisshammer
wird zugestimmt.

Sollten wir oder unsere Rechtsnachfolger die gleichen
Bauabsichten ausführen wollen, so erkennen wir diesen
Rahmenplan dafür als verbindlich an.

H. Nr. 77 V. Kötzsch

H. Nr. 79 Reith Griebel


H. Nr. 81 Am Rheinisch / Dampfer Reinhardt

H. Nr. 83 J. Böhm

H. Nr. 85 Louis Böhm

NÜRNBERG IM OKTOBER 1937


PLANFERTIGER: **Anton Schütz**
Bauunternehmung
Adalbert-Stifter-Str. 3
8508 W. Riedel / Nbg.

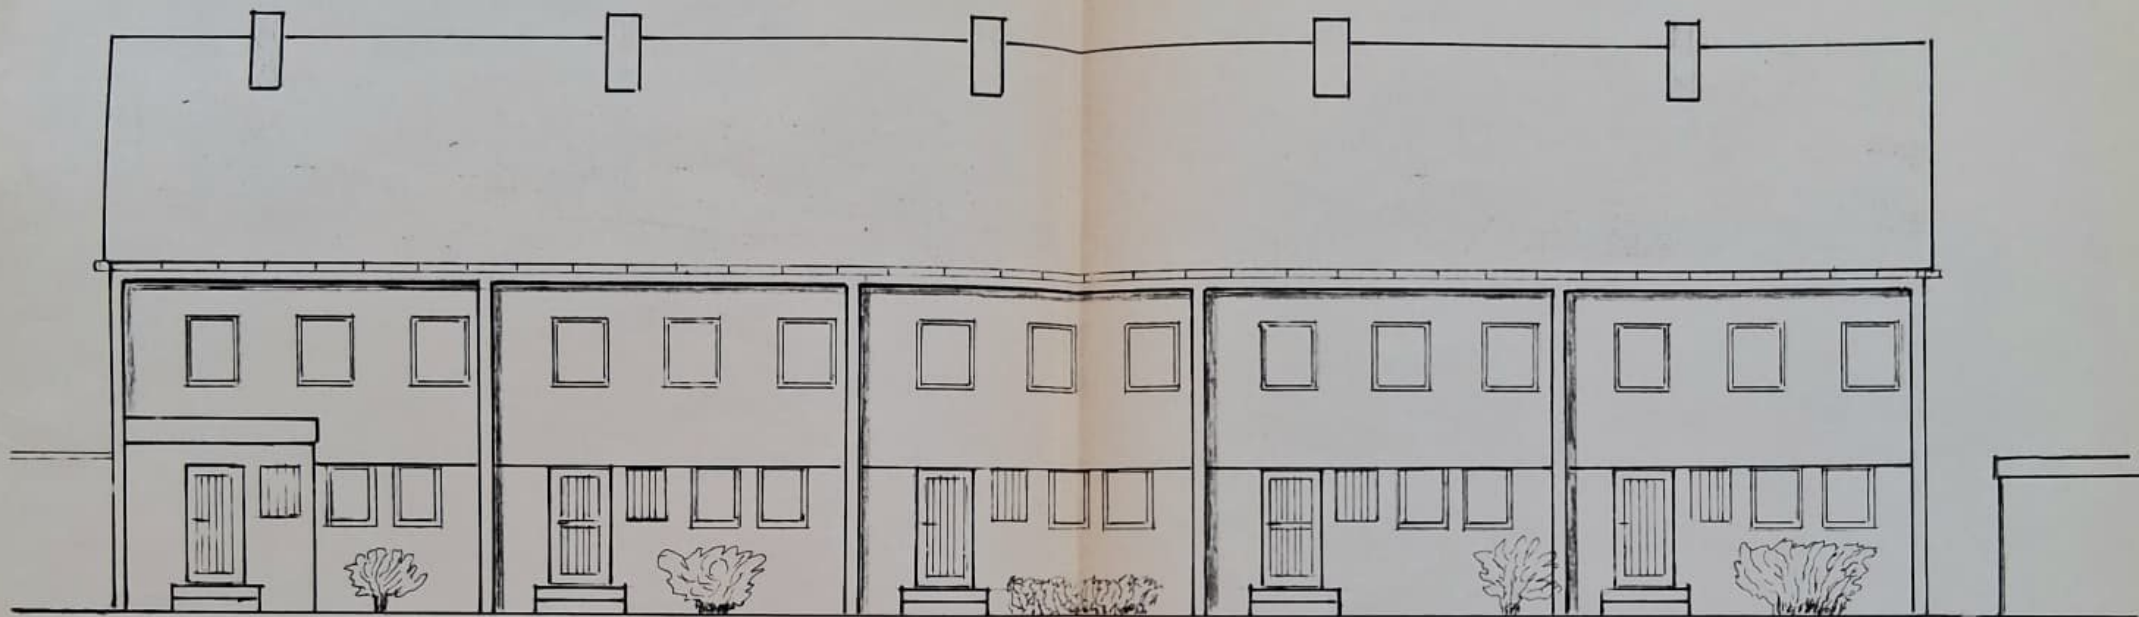

ANSICHT VON DER NORD-OSTSEITE



ANSICHT VON NORD-OSTEN

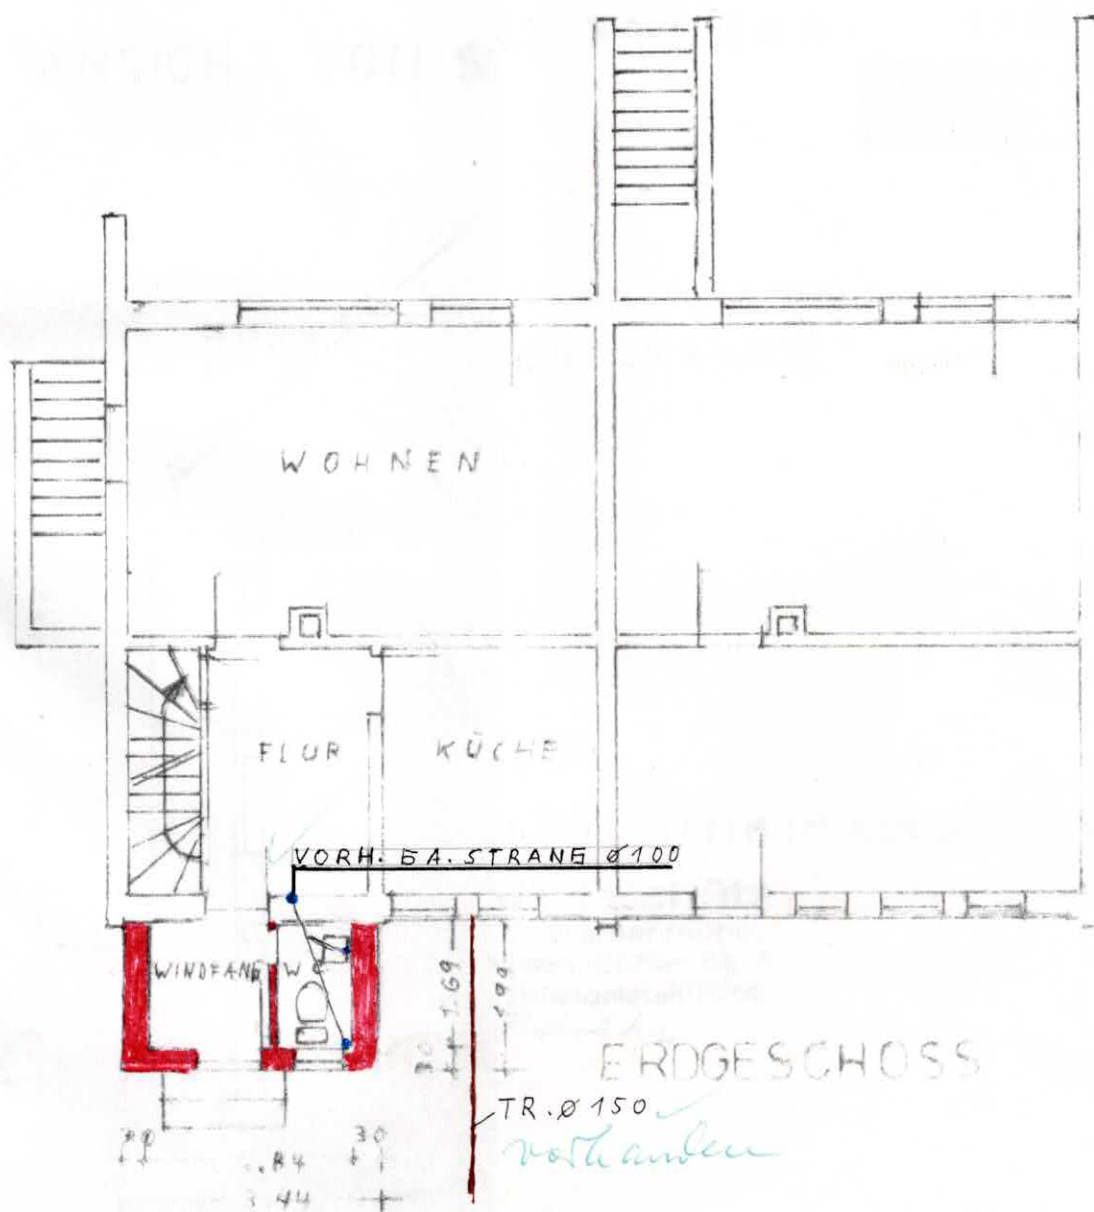

ERRICHTUNG EINES WOHNUNGSANBAUES

IM ANWESEN NÜRNBERG, KLAUSENBURGERSTR. 77
GEMARKUNG GLEISSHAMMER FLUR NR. 440/335, 440/336

BAUHERR: WILHELM KARLSCH, NBE, KLAUSENBURGERSTR. 77

MASSSTAB 1: 100

ENTWÄSSERUNGSPLAN

Entwässerungsplan

geprüft

4. NOV. 1937

Entwässerungsmäßig genehmigt
mit Bescheid vom

DER BAUHERR: 12. NOV. 1937

Stadt Nürnberg

Hierzu: Stadtentwässerung
Abt. Grundstücksentwässerung


DIE NACHBARN:

WENDELSTEIN IM AUGUST 1937


Anton Schütz

Bauunternehmung
Adalbert-Stifter-Str. 3
8508 Wendelstein/Nbg.

Schütz

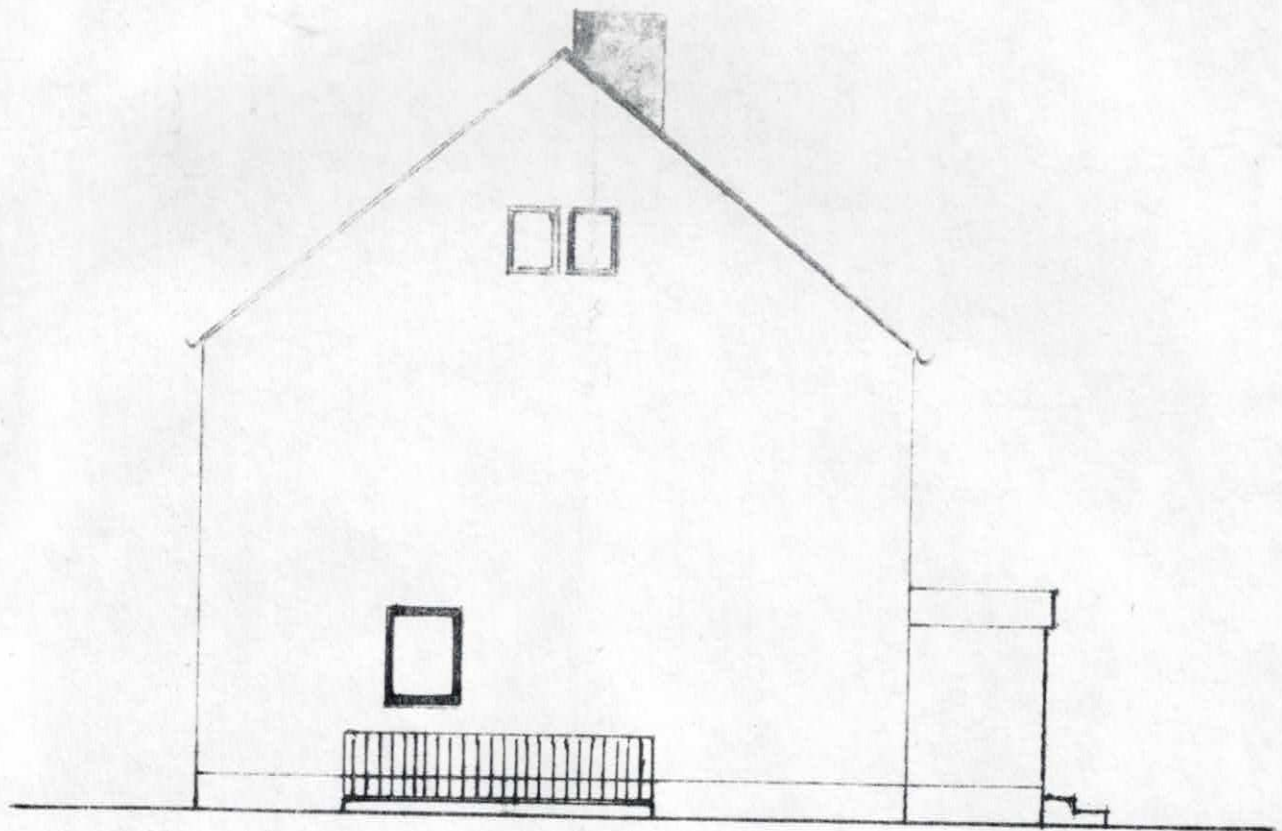

ANSICHT VON SÜD-OSTEN

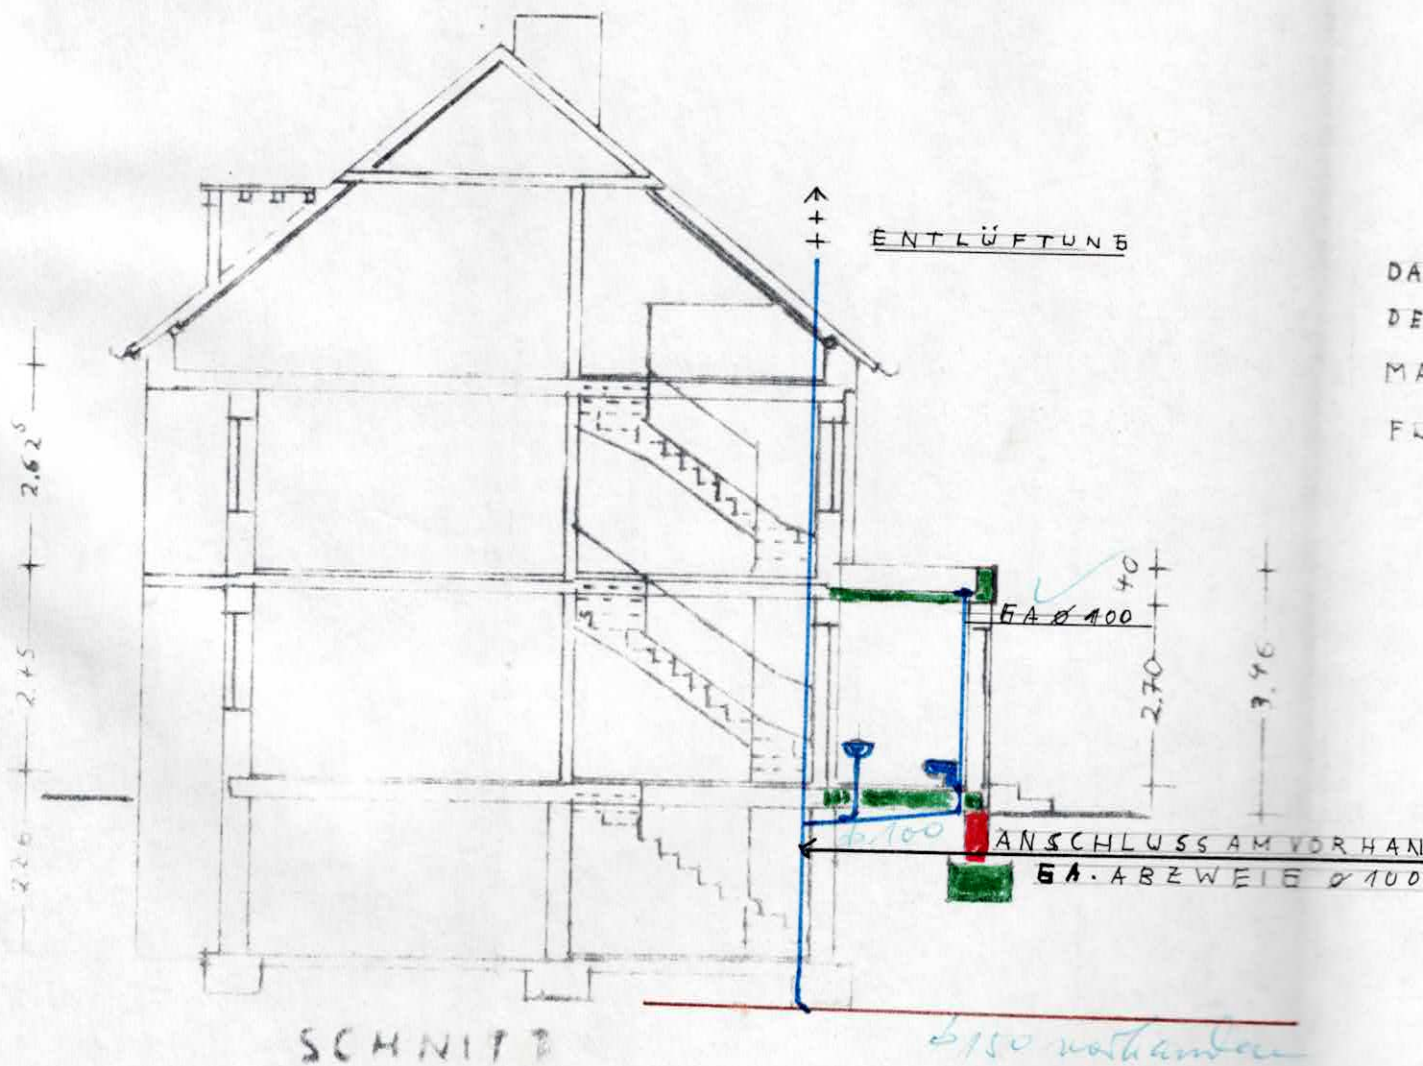

ERRICHTUNG EINES WOHNUNGSANBAUES

IM ANWETEN NÜRNBERG, KLAUSENBURGERSTR. 77
GEMARKUNG ELETSSHAMMER FLUR NR. 440/335, 440/336

BAUHERR: WILHELM KARLSCH, NBB, KLAUSENBURGERSTR. 77

MASSTAB 1: 100

ENTWÄSSERUNGSPLAN

Entwässerungsplan

geprüft

9. NOV. 1987

DER BAUHERR:

Entwässerungssamtlich genehmigt
mit Bescheid vom

12. NOV. 1987

Stadt Nürnberg
Teilbauamt-Stadtentwässerung
Abt. Grundstücksentwässerung

DIE NACHBARN:

DECKE: FLACHDACH

DECKE: STAHLBETONPLATTE

MAUERWERK: PORDTON 30CM

UNDAMENT: B15

WENDELSTEIN IM AUGUST 1987

Anton Schütz

Bauunternehmung
Adalbert-Stifter-Str. 3
8508 Wendelstein/Nbg.

Schütz


















Keller-Geschoes. Wohnhaus
Nürnberg,
Klausenburger Str. 77

1.100

Vorh.
 Rohbau
 Zi. 12.5

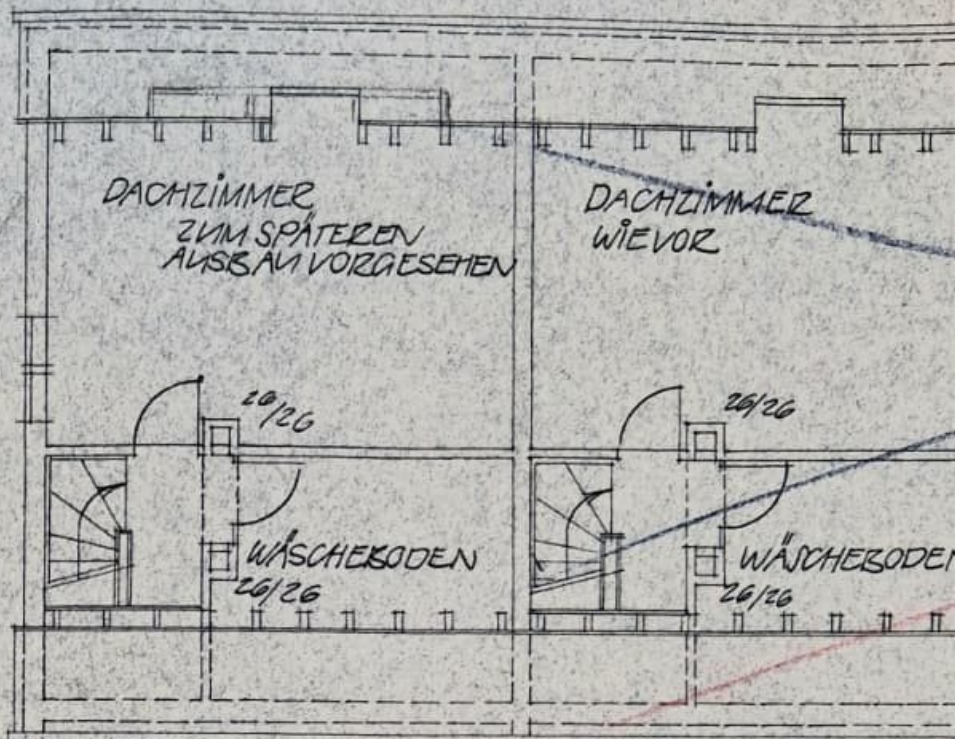

30	115	4.01	24	115	4.01
2,075			2,075		

DACHGESCHOSS.

30	6	3,63	24	6	3,63
2,51			2,51		

OBERGESCHOSS.

GARAGE 4 GARAGE 3 GARAGE 2

5,49

9,02

5,07

2,4

1,5

1,5

2,4

1,26

2,80

2,80

2,80

TERRASSE

1,55

25,46

WOHNEN

WO

2,89
FLUR

WF

1,76

WC

1,55

KÜCHE

9,61

75,21 m²

30 6 115 115 2,92 75 24 6 107
94 1,07 94 75 2,92 75 94 1,07

ERDGESCHOSS.

9,02

30

9,20

2,4


5,49


1,28

9,11

1,28

KELLERMAUERWERK
IN KALKSANDSTEINEN
DIN 106

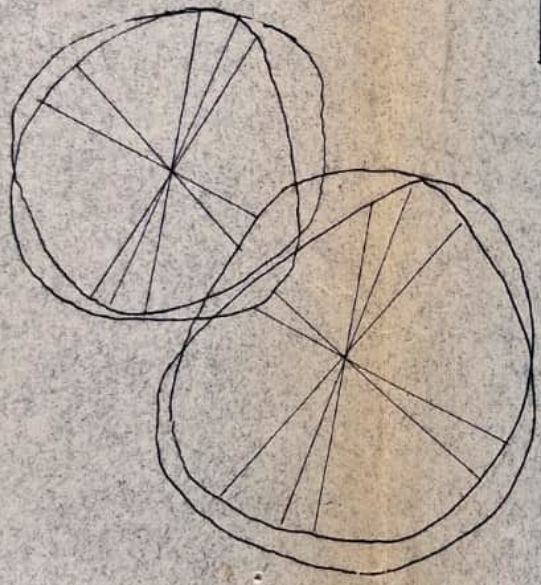

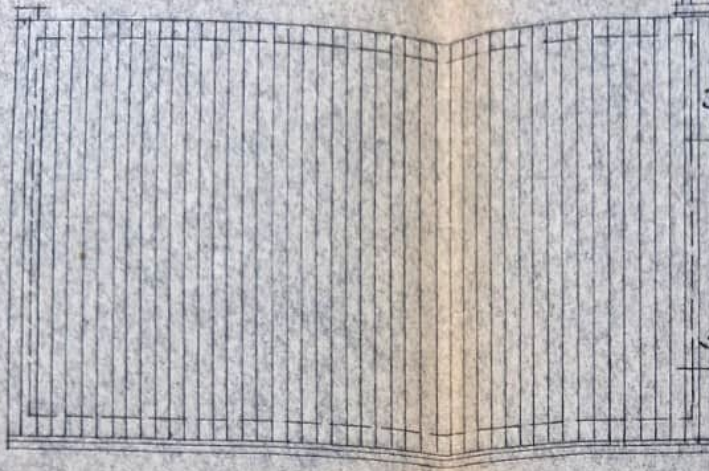

30 115 4.01 24 2,075

DACHGESCHOSS.

30 2,51 6 3,63 24 2,51

