


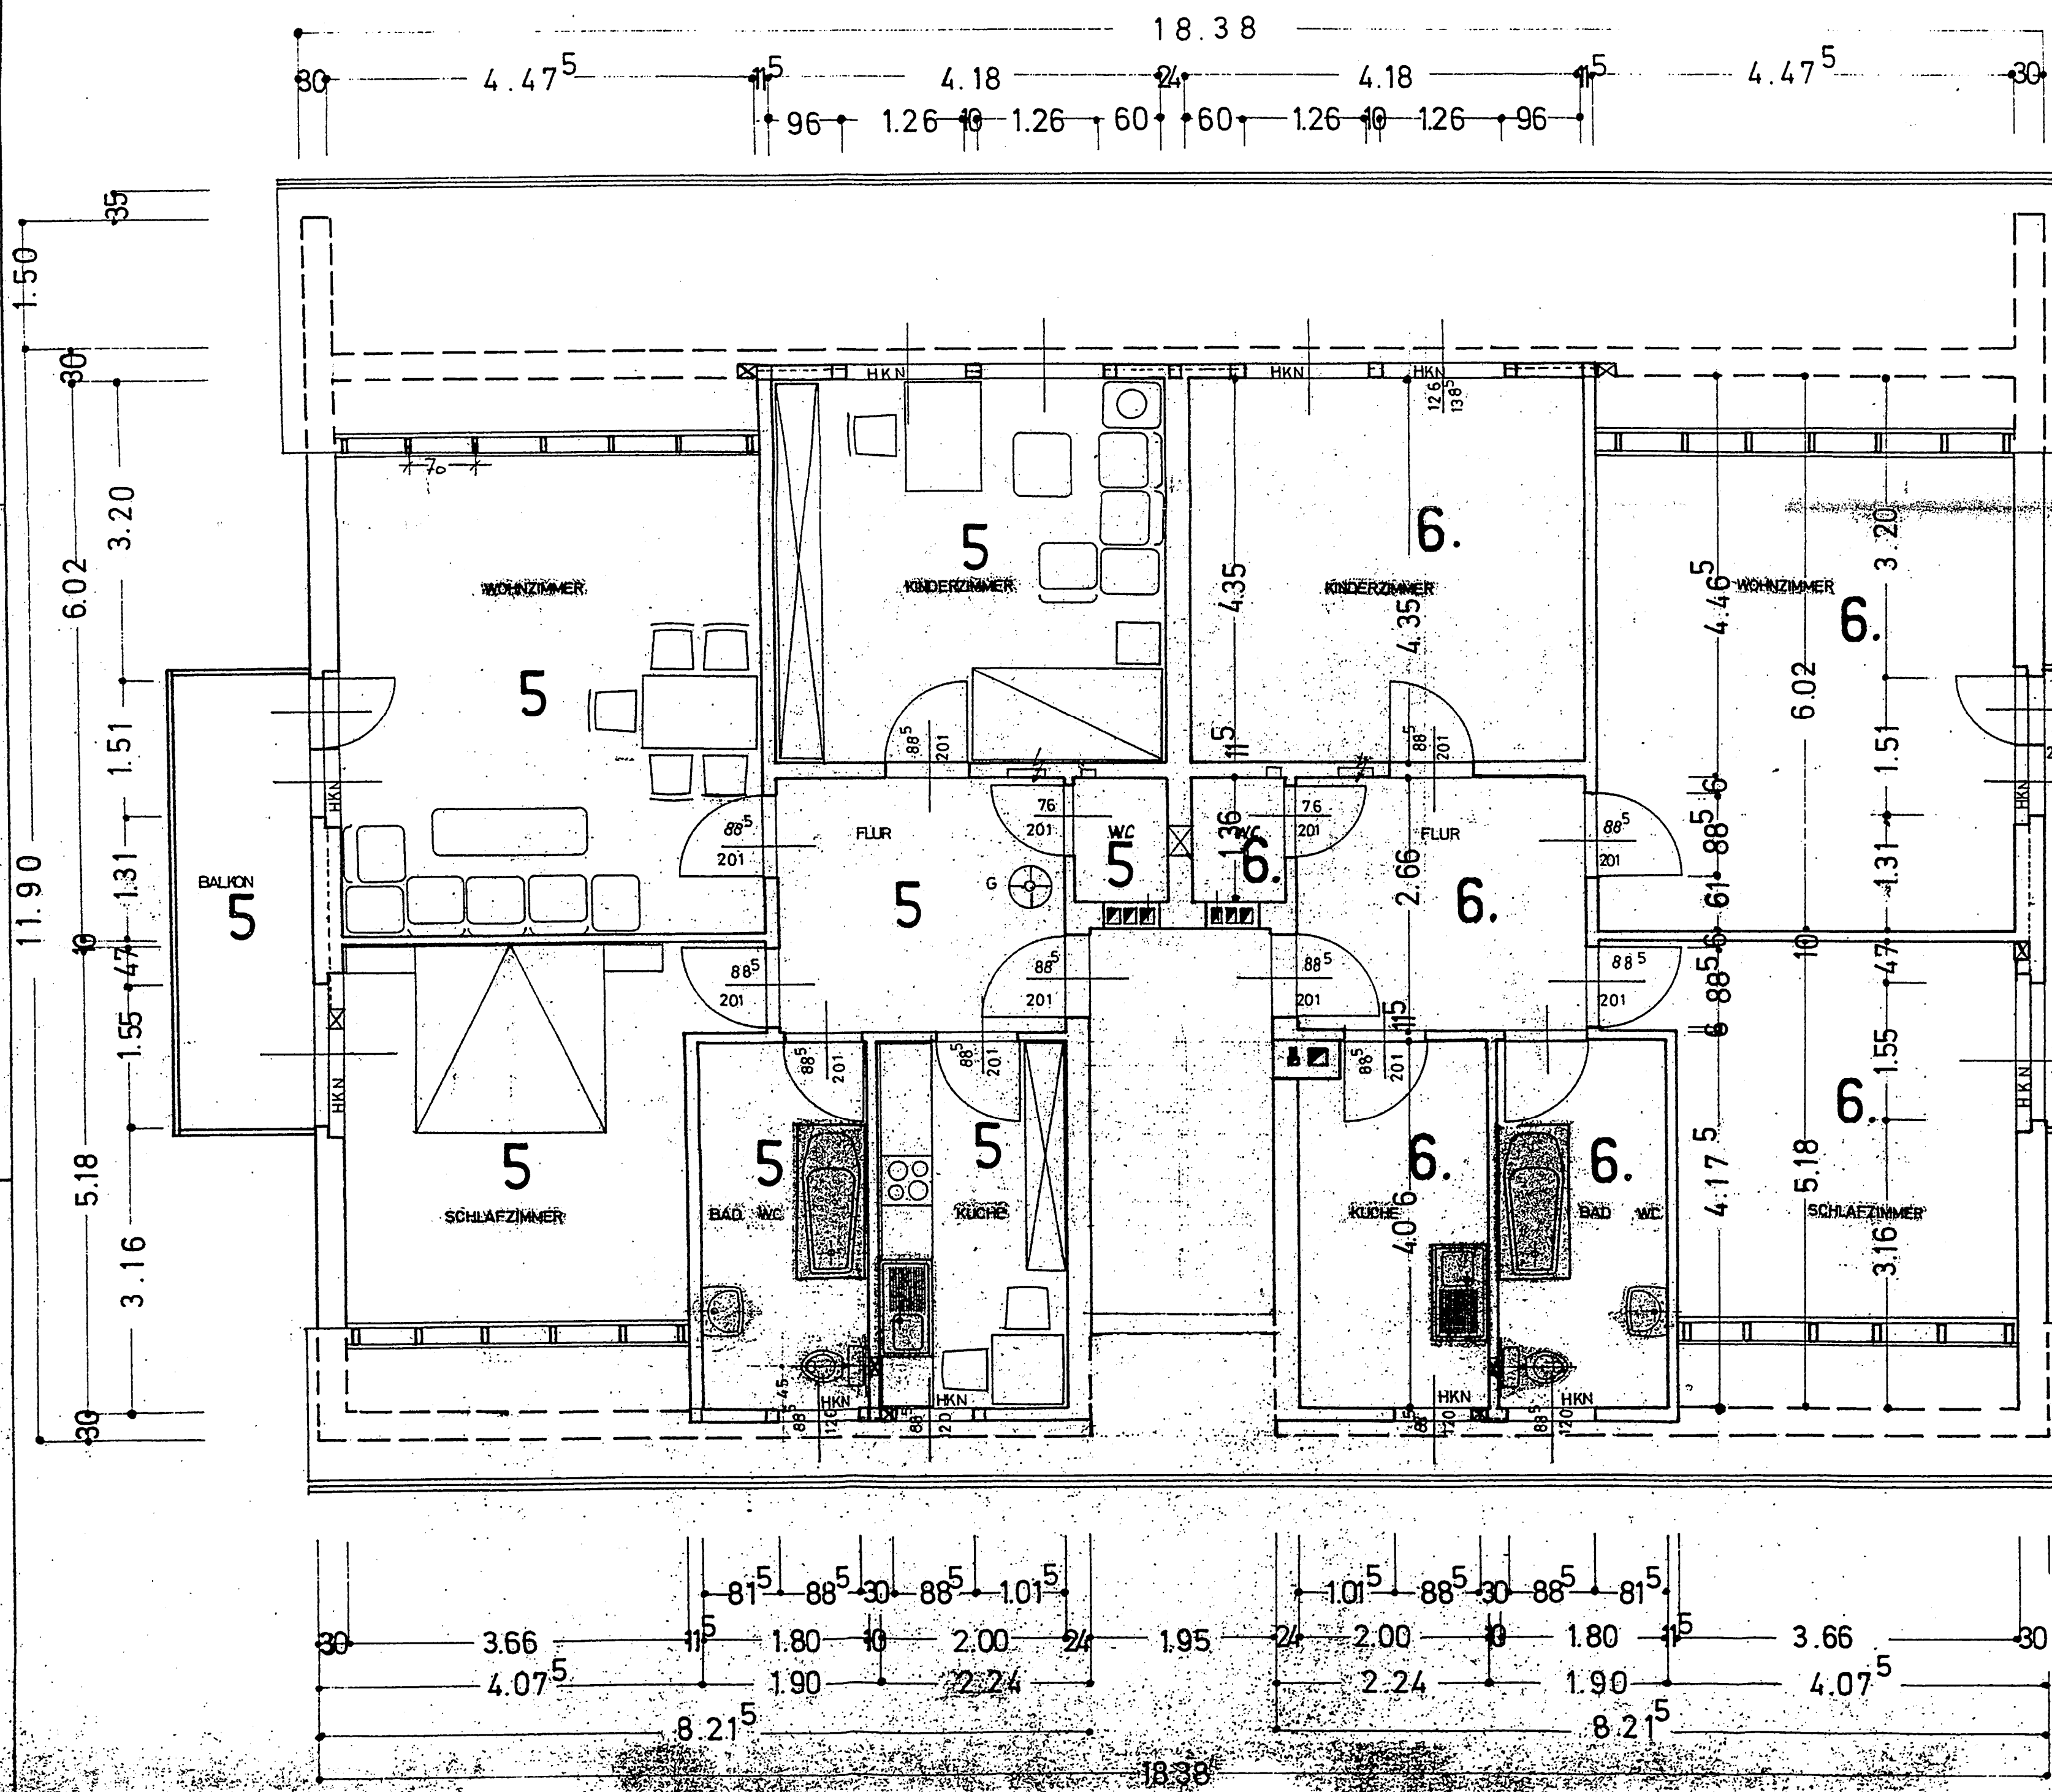


ALLE MASSE BAU-
ÖRTLICH PRÜFEN !
GEPR. STAT. BERECHN.
BEACHTEN !

Aufteilungsplan

Anlage zur Bescheinigung
des Bauordnungsamtes des
Märkischen Kreises
vom 16. OKT. 2001
GZ: 60-602-20-03- 13/1579.003

MÄRKISCHER KREIS
DER LANDRAT
Bauordnung
Im Auftrage

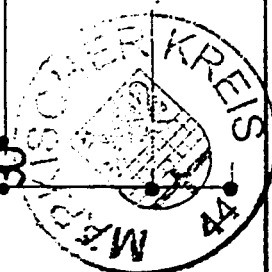

SCHUTZABMESSUNGEN
WIE ERD. U. OBERGE:
SCHOSS!

Aufteilungsplan

PROJEKT: DACHGESCHOSS
AUSFÜHRUNGSZEICHNUNG
M 1:50