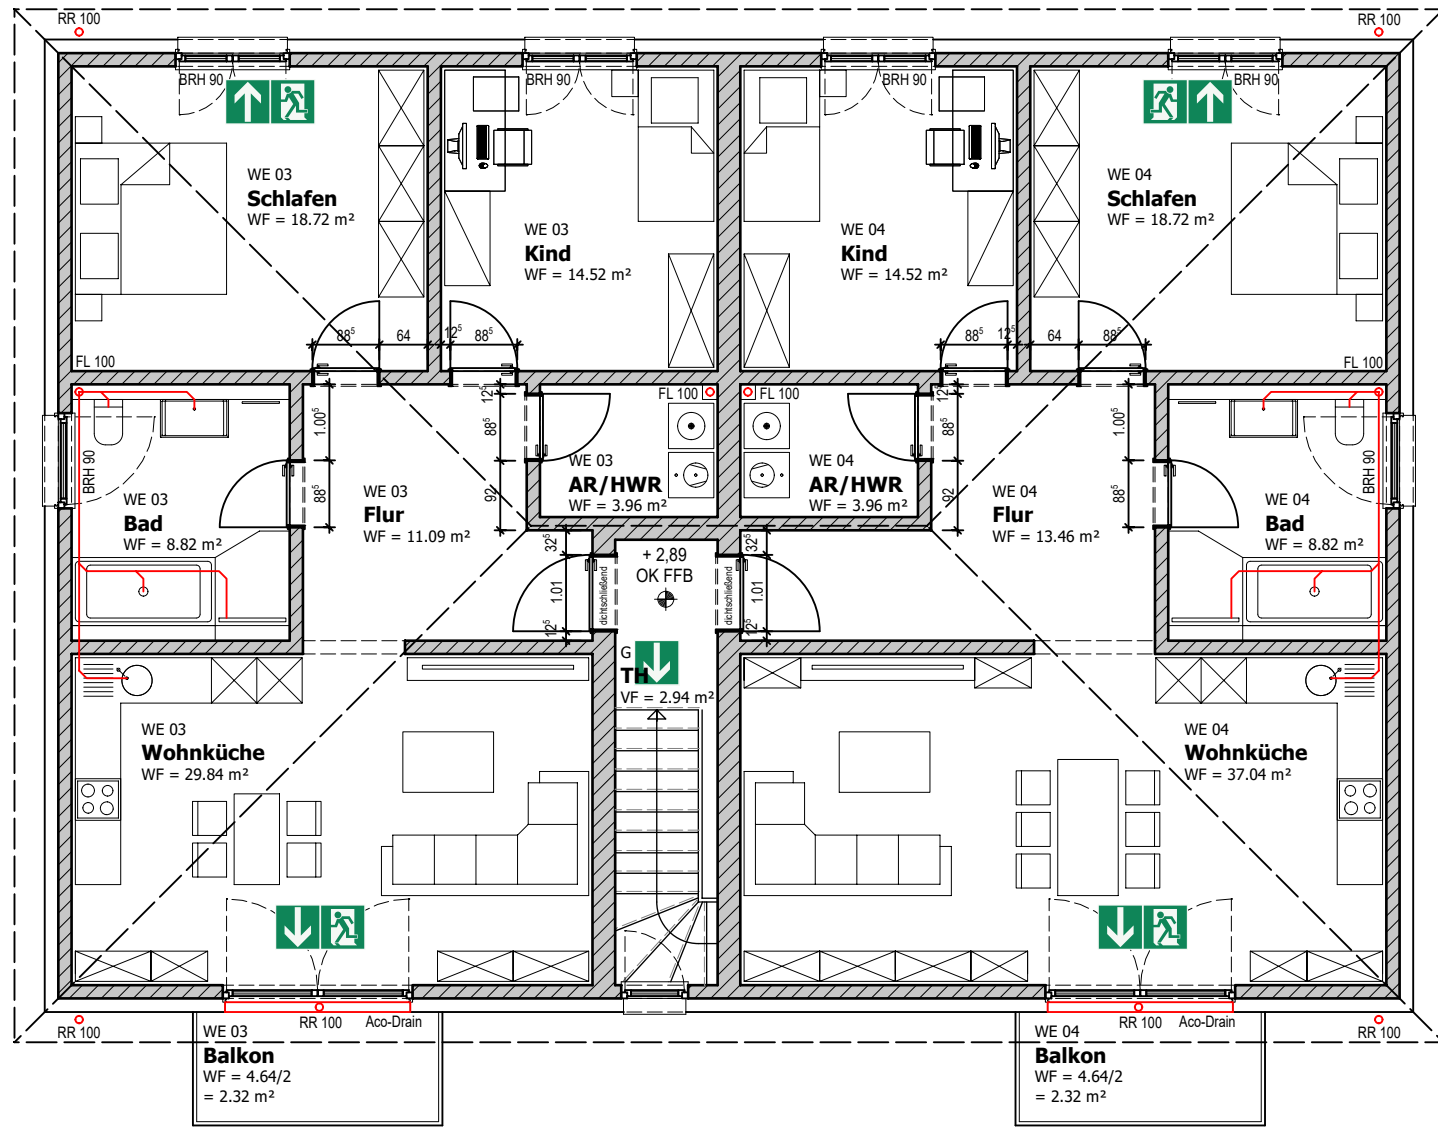
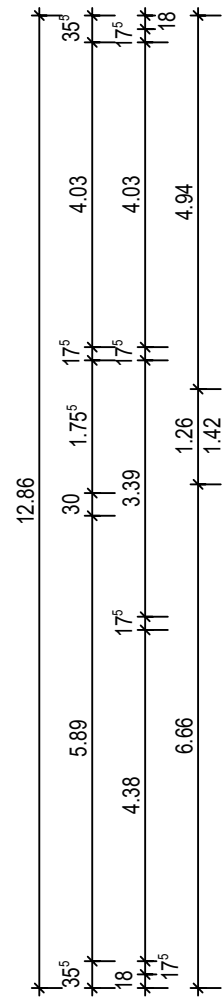
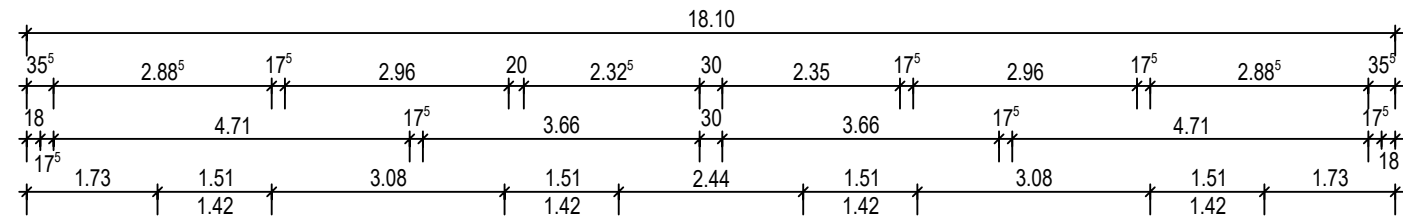
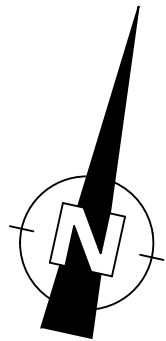


| Änderungen: |        |           |
|-------------|--------|-----------|
| Index       | Datum: | Änderung: |
| a           | -      | -         |
| b           | -      | -         |
| c           | -      | -         |
| d           | -      | -         |

## Bauantrag - Grundriss Obergeschoss

Bauvorhaben:  
Neubau MFH mit 4 Wohneinheiten  
2 Vollgeschosse mit Walmdach  
8 Stellplätze


Bauherr:  
I&W Immobilien GmbH  
Hasenberg 7  
38458 Velpke

Bauort:  
Alte Plantage 2, Velpke-Meinkot

|                     |                       |            |                     |
|---------------------|-----------------------|------------|---------------------|
| Gemeinde:<br>Velpke | Gemarkung:<br>Meinkot | Flur:<br>4 | Flurstück:<br>30/23 |
|---------------------|-----------------------|------------|---------------------|

|                   |                      |                           |                 |
|-------------------|----------------------|---------------------------|-----------------|
| Maßstab:<br>1:100 | Datum:<br>26.03.2025 | Bearbeiter:<br>M. Sikanja | Plan-Nr.:<br>02 |
|-------------------|----------------------|---------------------------|-----------------|

|                    |                                      |                                                         |
|--------------------|--------------------------------------|---------------------------------------------------------|
| Entwurfsverfasser: | <b>INGENIEURBÜRO<br/>STEVEN MOHR</b> | Häuerstraße 9<br>39418 Stassfurt<br>Tel. 0179 - 7442587 |
|--------------------|--------------------------------------|---------------------------------------------------------|

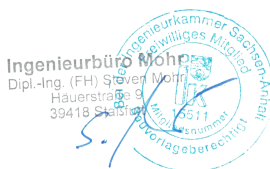

(Unterschrift Bauherr)

(Unterschrift Entwurfsverfasser)