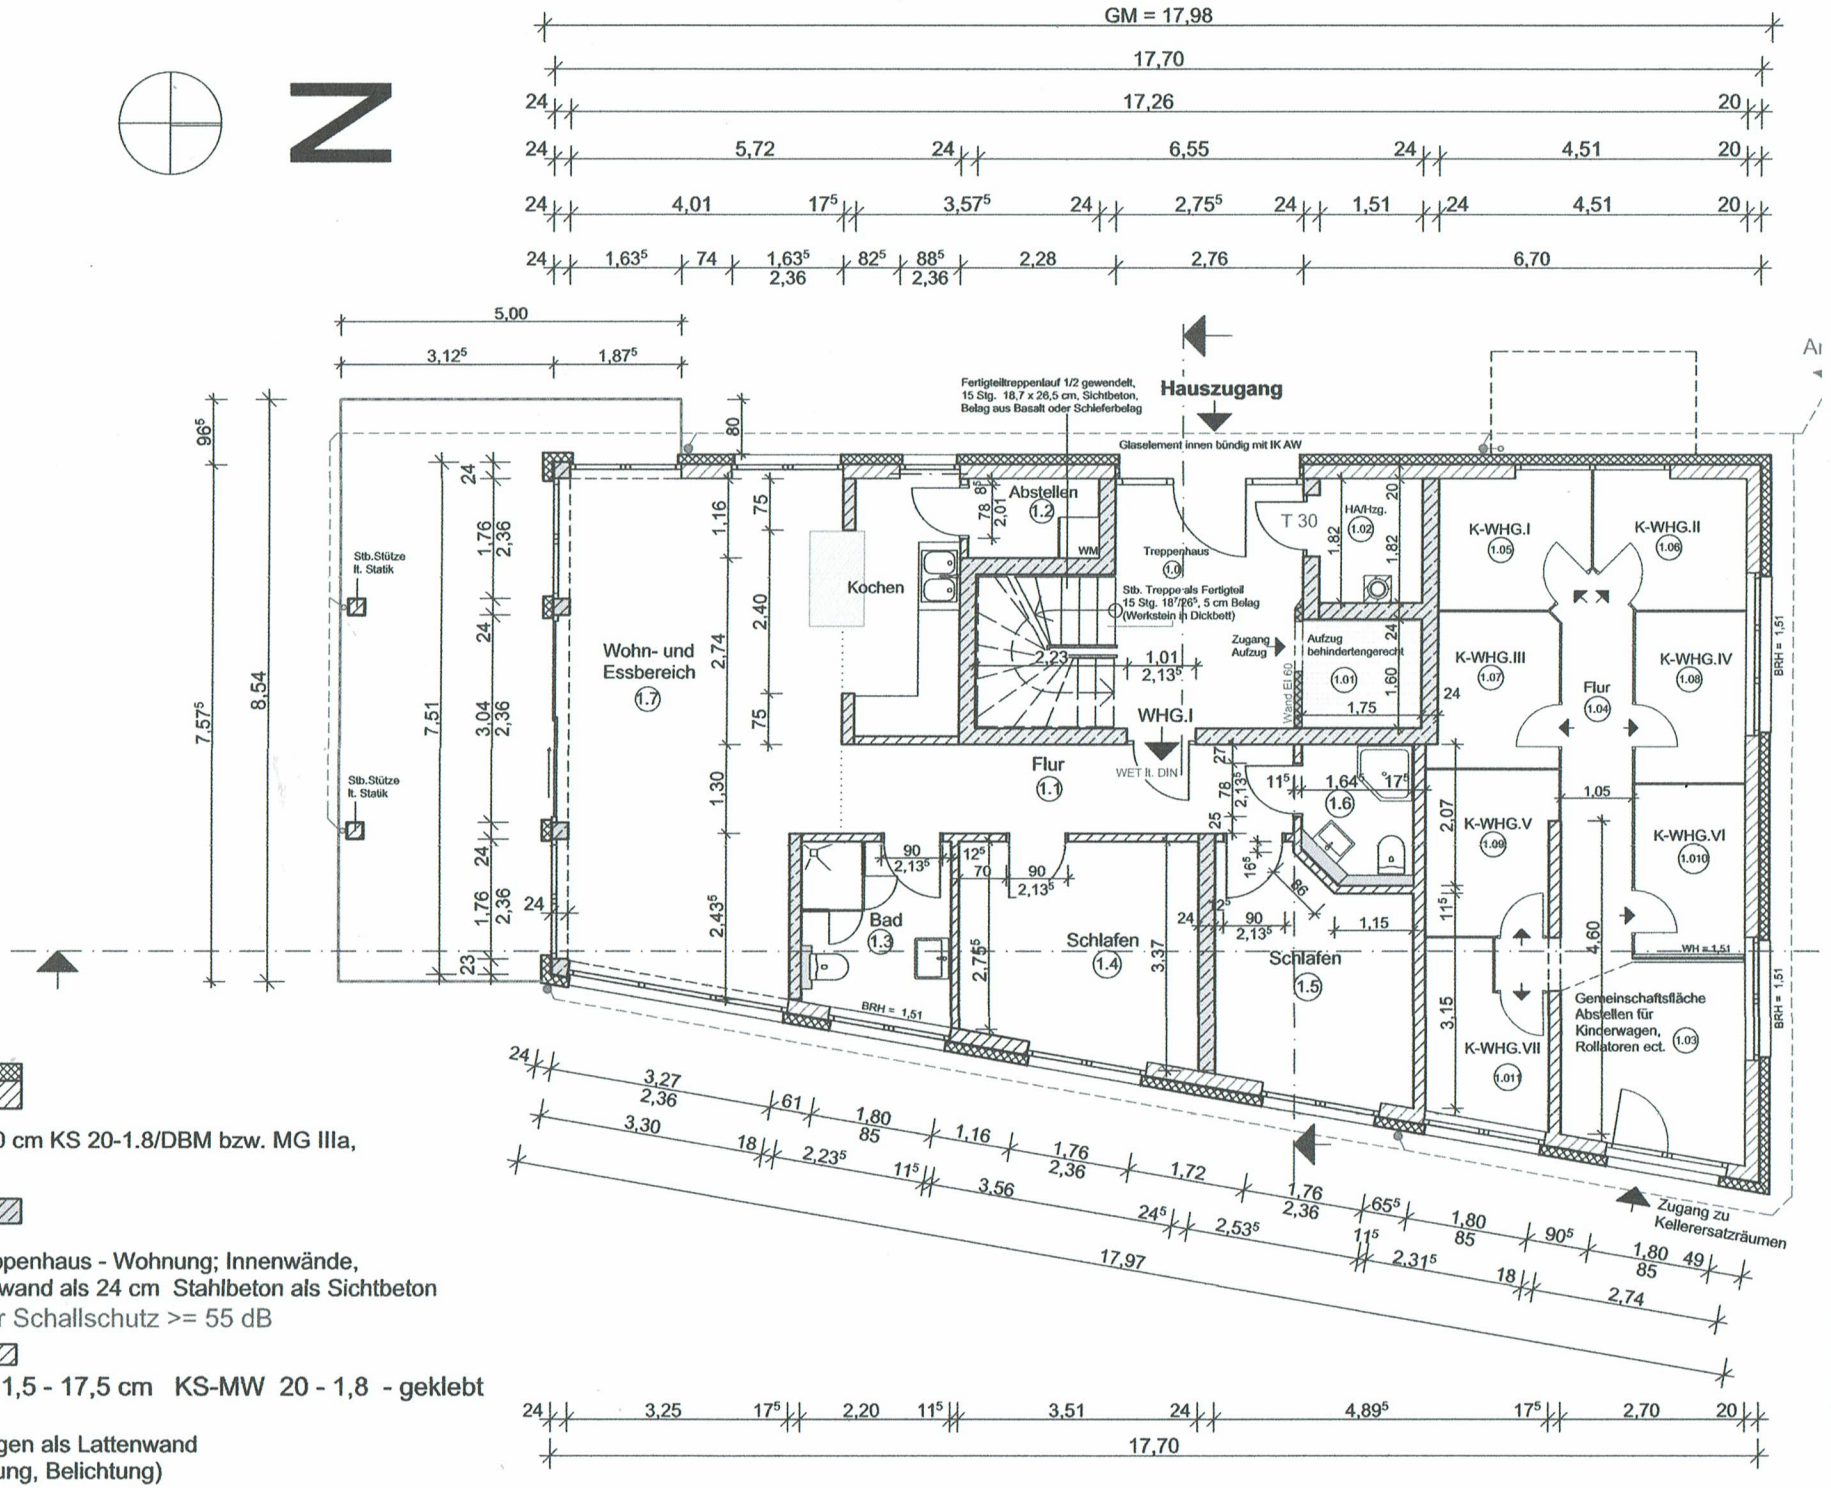
GM = 17,98
17,70
17,26
Hauszugang
Fertigteiltreppenlauf 1/2 gewendelt, 15 Stg. 18,7 x 26,5 cm, Sichtbeton, Belag aus Basalt oder Schieferbelag
Glaselement innen bündig mit IK AW
Abstellen 1.2
Kochen
Wohn- und Essbereich 1.7
Treppenhaus 1.0
Stb. Treppe als Fertigteil 15 Stg. 18/26⁵, 5 cm Belag (Werkstein in Dickbett)
Zugang Aufzug
Aufzug behindertengerecht 1.01
Wand EI 60
T 30
HA/Hzg. 1.02
WHG.I
Flur 1.1
WET lt. DIN
Bad 1.3
Schlafen 1.4
Schlafen 1.5
K-WHG.I 1.05
K-WHG.II 1.06
K-WHG.III 1.07
K-WHG.IV 1.08
K-WHG.V 1.09
K-WHG.VI 1.010
K-WHG.VII 1.011
Flur 1.04
Gemeinschaftsfläche Abstellen für Kinderwagen, Rollatoren ect. 1.03
Stb.Stütze lt. Statik
BRH = 1,51
Zugang zu Kellerersatzräumen
Legende:
Außenwände 20 cm KS 20-1.8/DBM bzw. MG IIIa, VWS geputzt
Trennwand Treppenhaus - Wohnung; Innenwände, Wohnungstrennwand als 24 cm Stahlbeton als Sichtbeton
erf. = erhöhter Schallschutz >= 55 dB
Innenwände 11,5 - 17,5 cm KS-MW 20 - 1,8 - geklebt
Kellerabtrennungen als Lattenwand (Be- und Entlüftung, Belichtung)