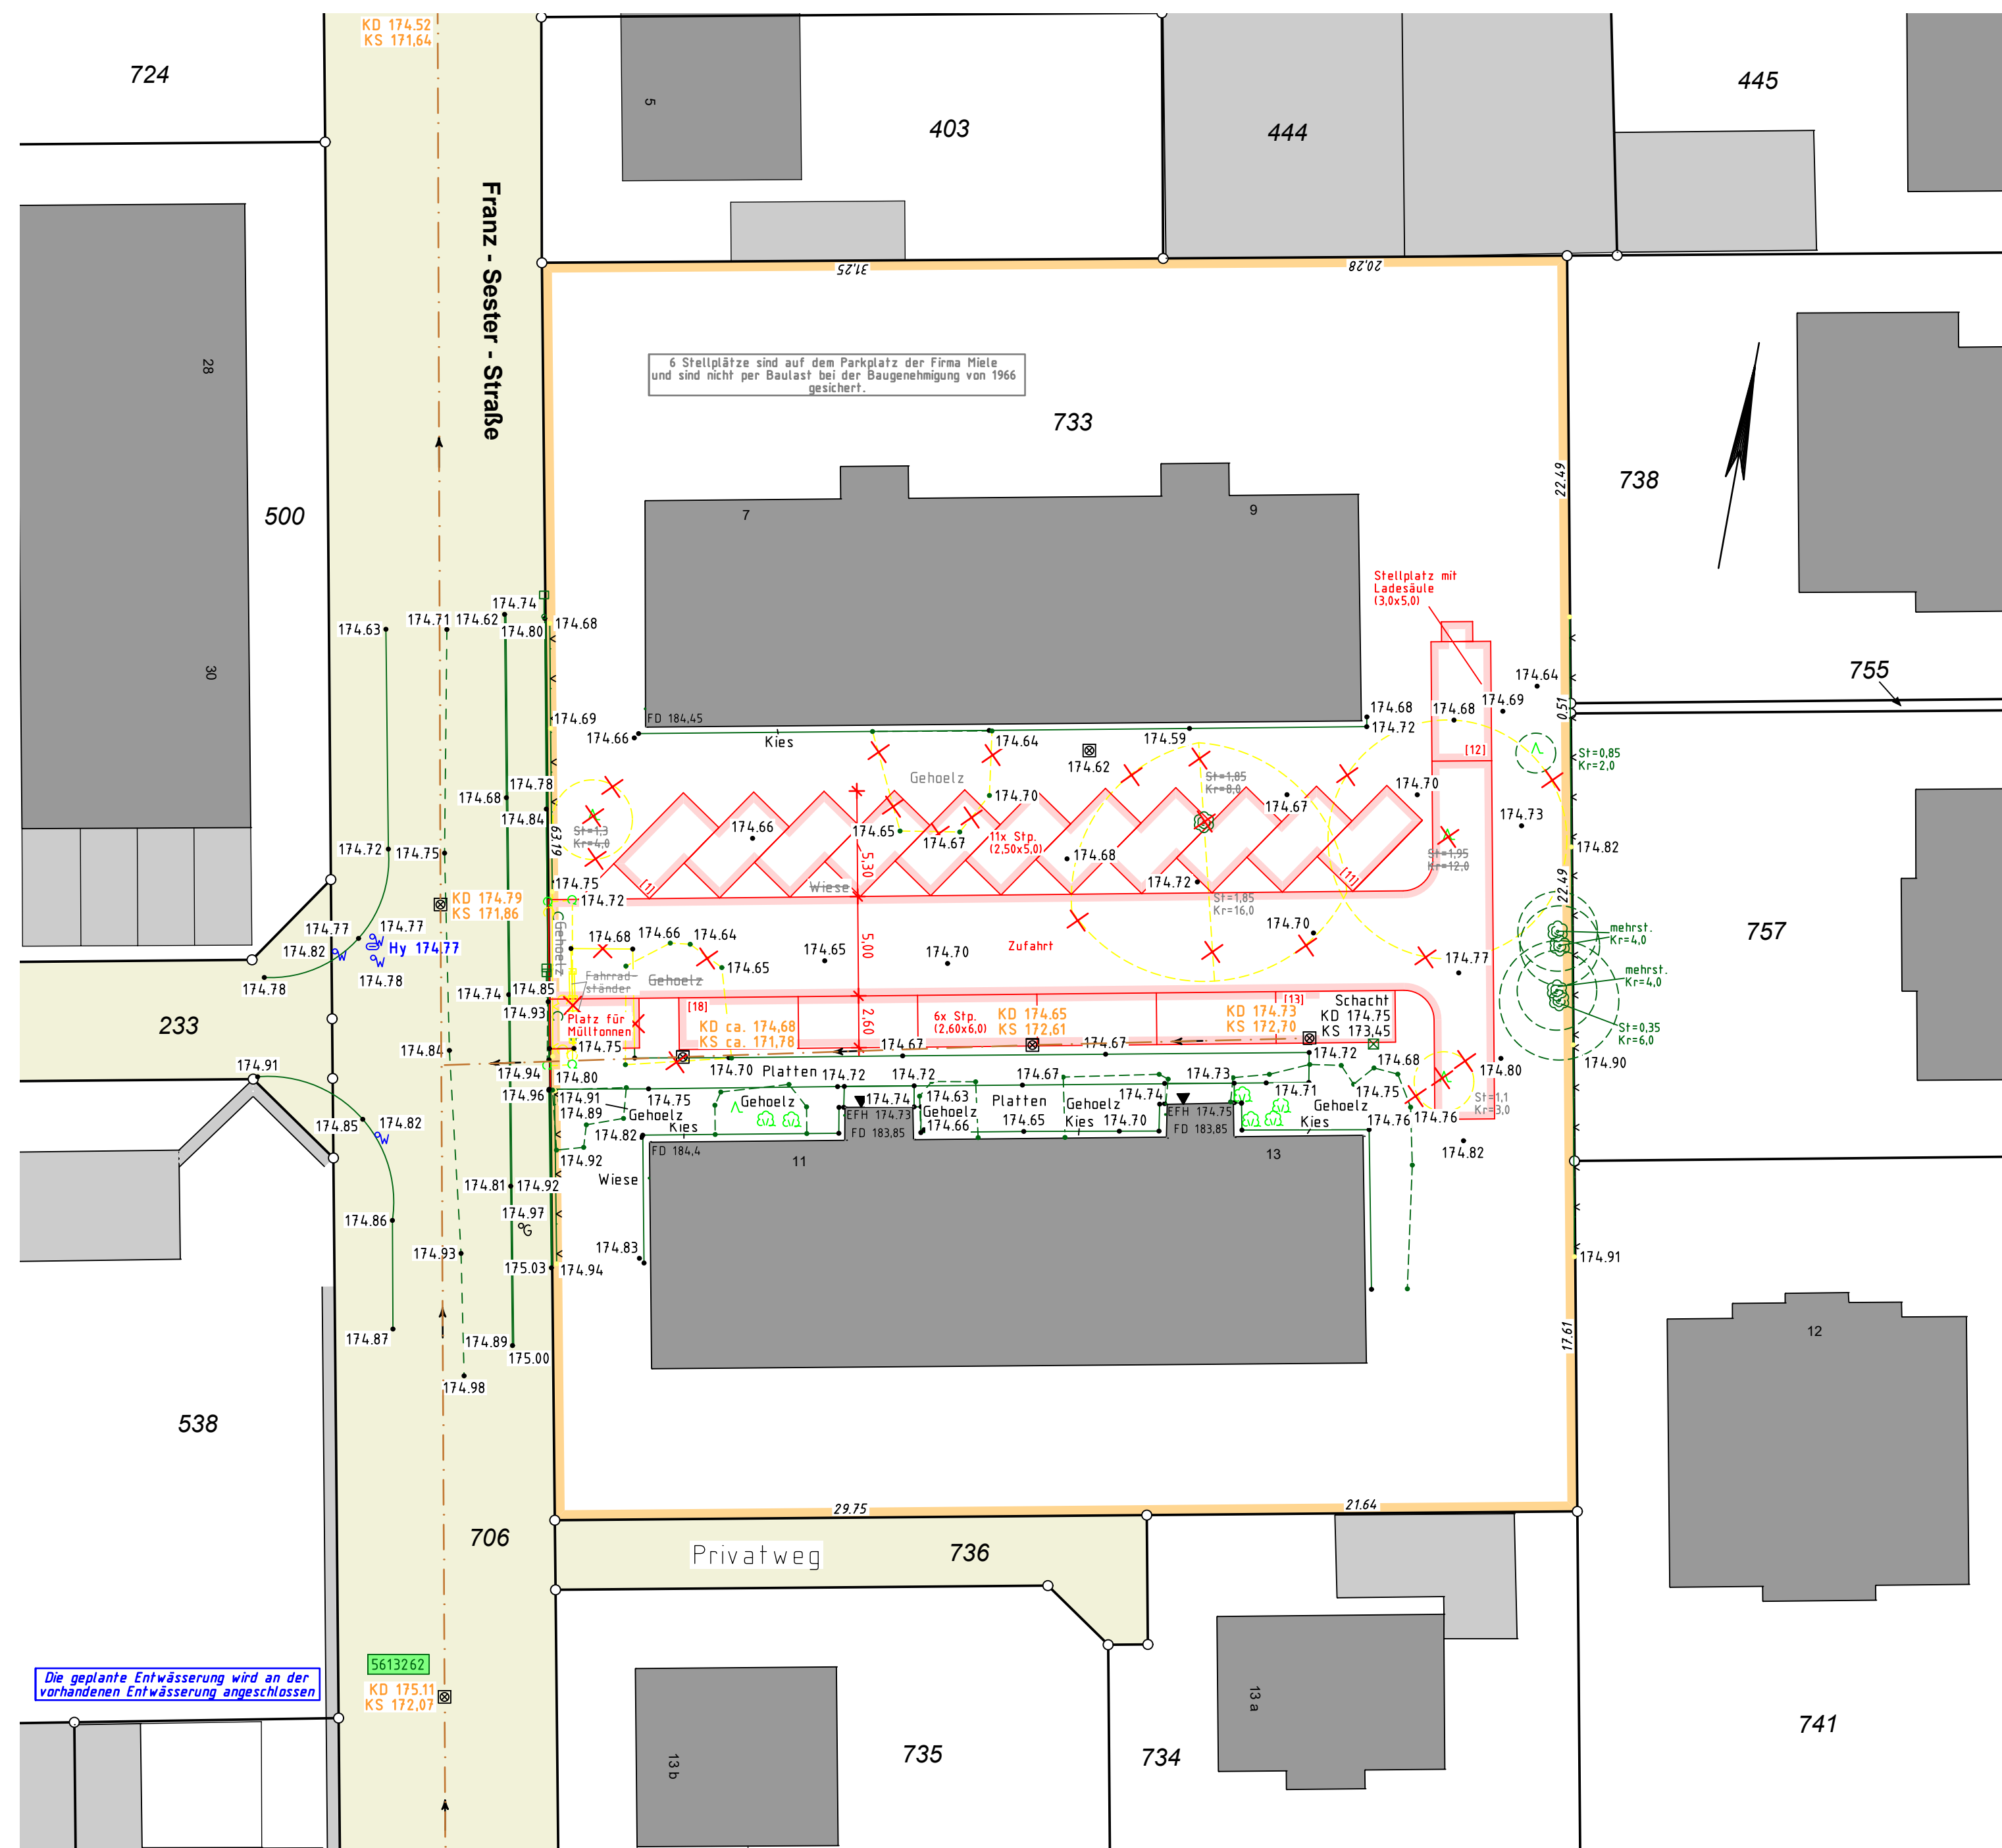


|   |   |
|---|---|
| <p>Es kann keine Gewähr dafür übernommen werden, dass das dargestellte Baugebiet frei von unheimlichen Leutungen und Bauwerken ist, sofern der Plan nicht innerhalb eines Jahres nach Fertigstellung verwendet wird, ist eine Überprüfung, insbesondere der Höhenangaben erforderlich. Es wird ausdrücklich darauf hingewiesen, dass rechtzeitig vor Baubeginn die tatsächliche Lage der hergestellten Grundstücksabwässerungskanal sowie die tatsächliche Höhe der Straße bzw. die aktuellen Pläne von der Grundstücksgrenze durch den Bauherrn zu überprüfen sind.</p> | <p>Höhenanschluss</p> <p>Kanalbestand der Stadt Euskirchen</p> <p>Schacht Nr. 5613262</p> <p>Höhe: KD 175,11 m ü. NN</p> |
|---|---|

[illegible]