


Rüdesheimer Straße

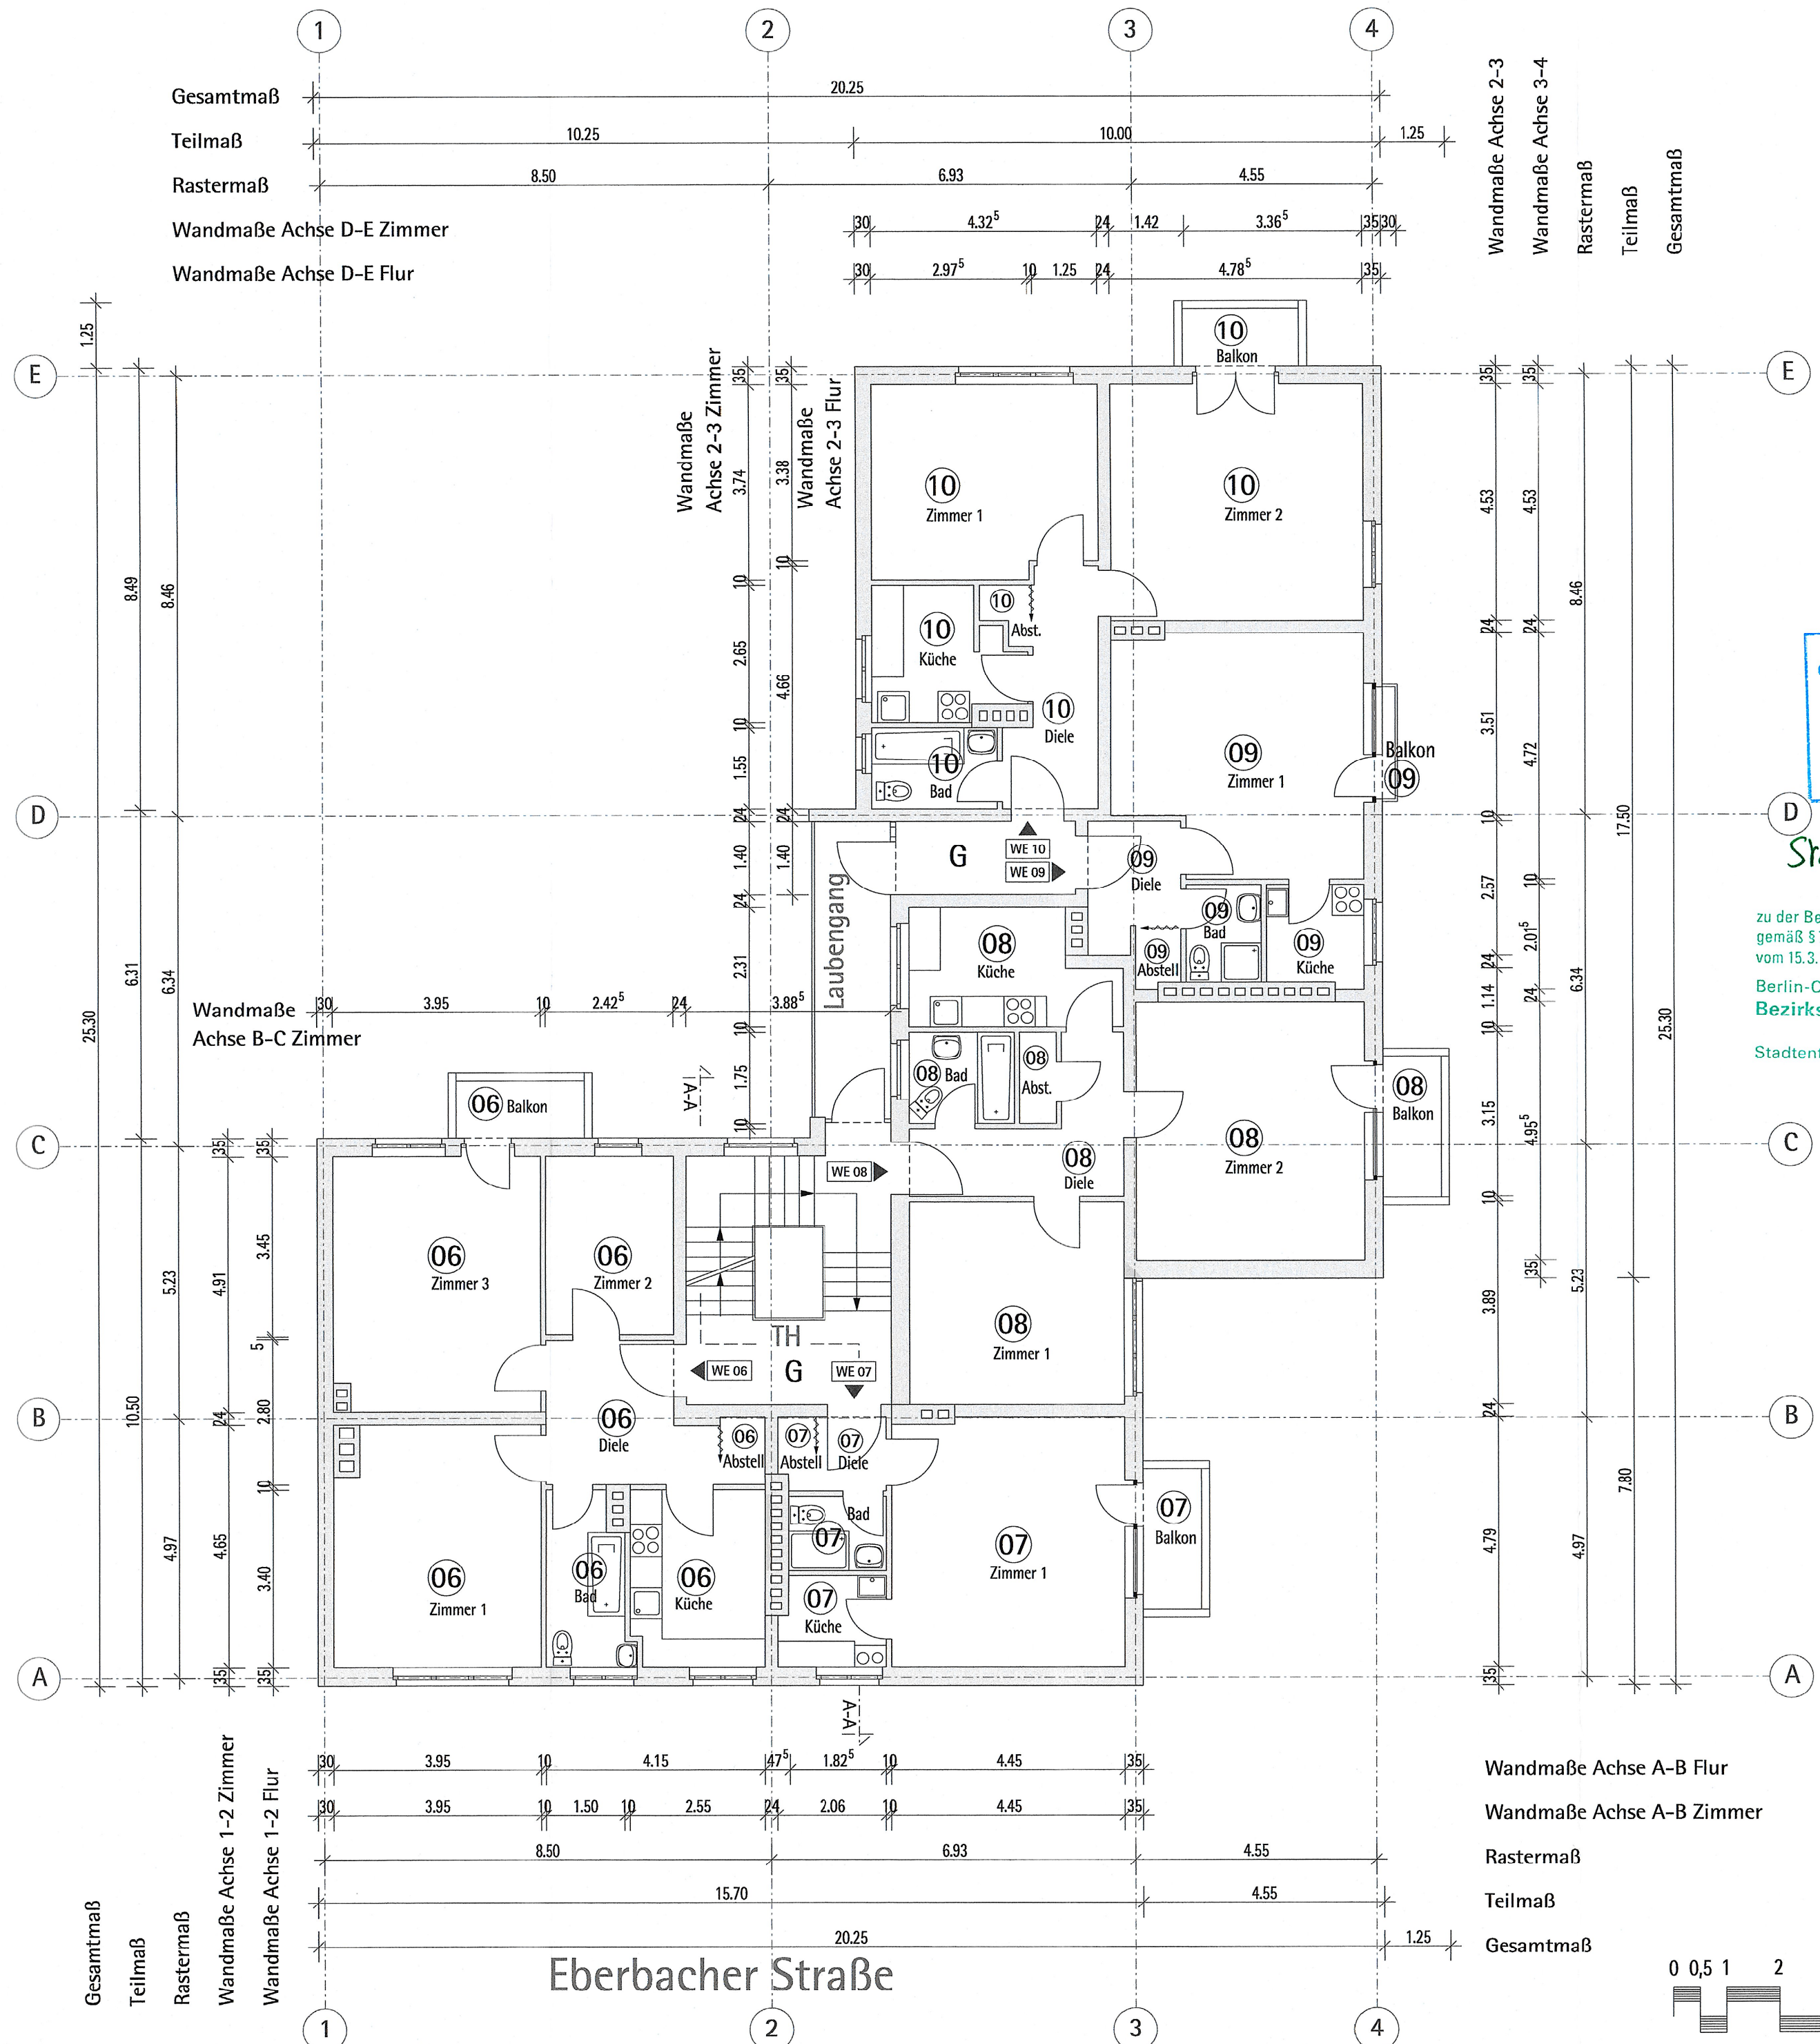

Stadtentwicklungsamt
Charlottenburg-Wilmersdorf
04. 08. 2020
FB Bauaufsicht

StadtlB 6 (7070-2269)
Aufteilungsplan
zu der Bescheinigung Nr. 2269 vom 19.10.20
gemäß § 7 Abs. 4 Nr. 2 des Wohnungseigentumsgesetzes
vom 15.3.1951 in der jeweils geltenden Fassung gehört:
Berlin-Chbg.-Wdfl., den 19.10.2020
Bezirksamt Charlottenburg-Wilmersdorf
von Berlin
Stadtentwicklungsamt - Fachbereich Bauaufsicht
Im Auftrag
WdP

PROJEKT:		Eberbacher Straße 03	
BAUVORHABEN:		Abgeschlossenheit	
		Eberbacher Straße 03 14197 Berlin	
GEMARKUNG:		Berlin-Wilmersdorf	
BAUHERR:		Erbengemeinschaft Bieling c/o HV Sascha Pohlmann Rheinstr. 29 12161 Berlin	
PLANUNG:		RICCIUS-WINTER WEIMARER STRASSE 6 TEL+030-857 30 90 2	FREIE ARCHITEKTEN PartGmbH 10625 BERLIN info@riccius-winter.de
PLANUNGSPHASE:		ABGESCHLOSSENHEITSPLAN	
PLAN-NUMMER:		EBER03_1.OG_AB	
PLANINHALT:		1.OBERGESCHOSS	
MS/PLANERST./BLATTGRÖßE:		M. 1/100 14-07-2020	DIN A2

