


ERDGESCHOSS MASSTAB 1:100

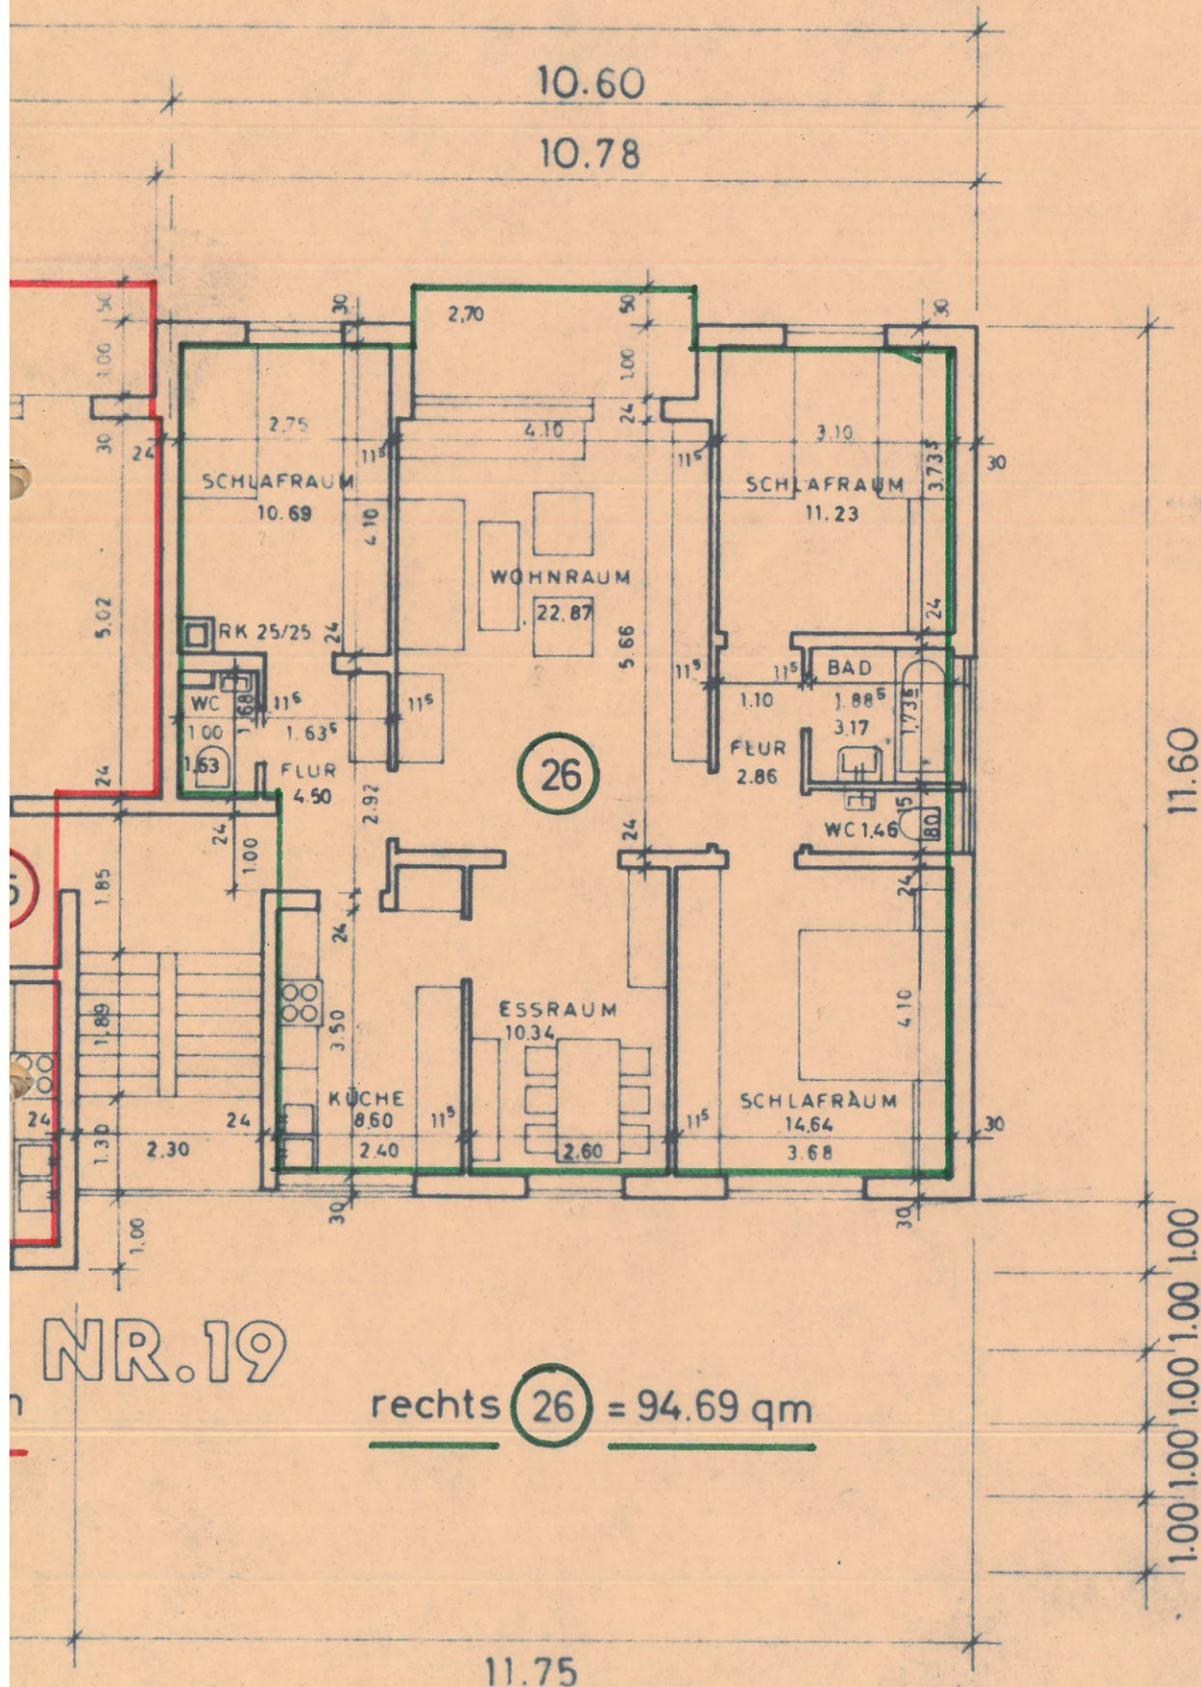

STUTTGART 20. SEPT. 1964

DER ARCHITEKT:

FREIE ARCHITEKTEN

JOSEF TRAUB, ARCHITEKT BDA

HANS-DIETER TRAUB, DIPL. ING.

7 STUTTGART-N, FRIEDHOFSTR. 27B, TEL. 297489/293546

X