


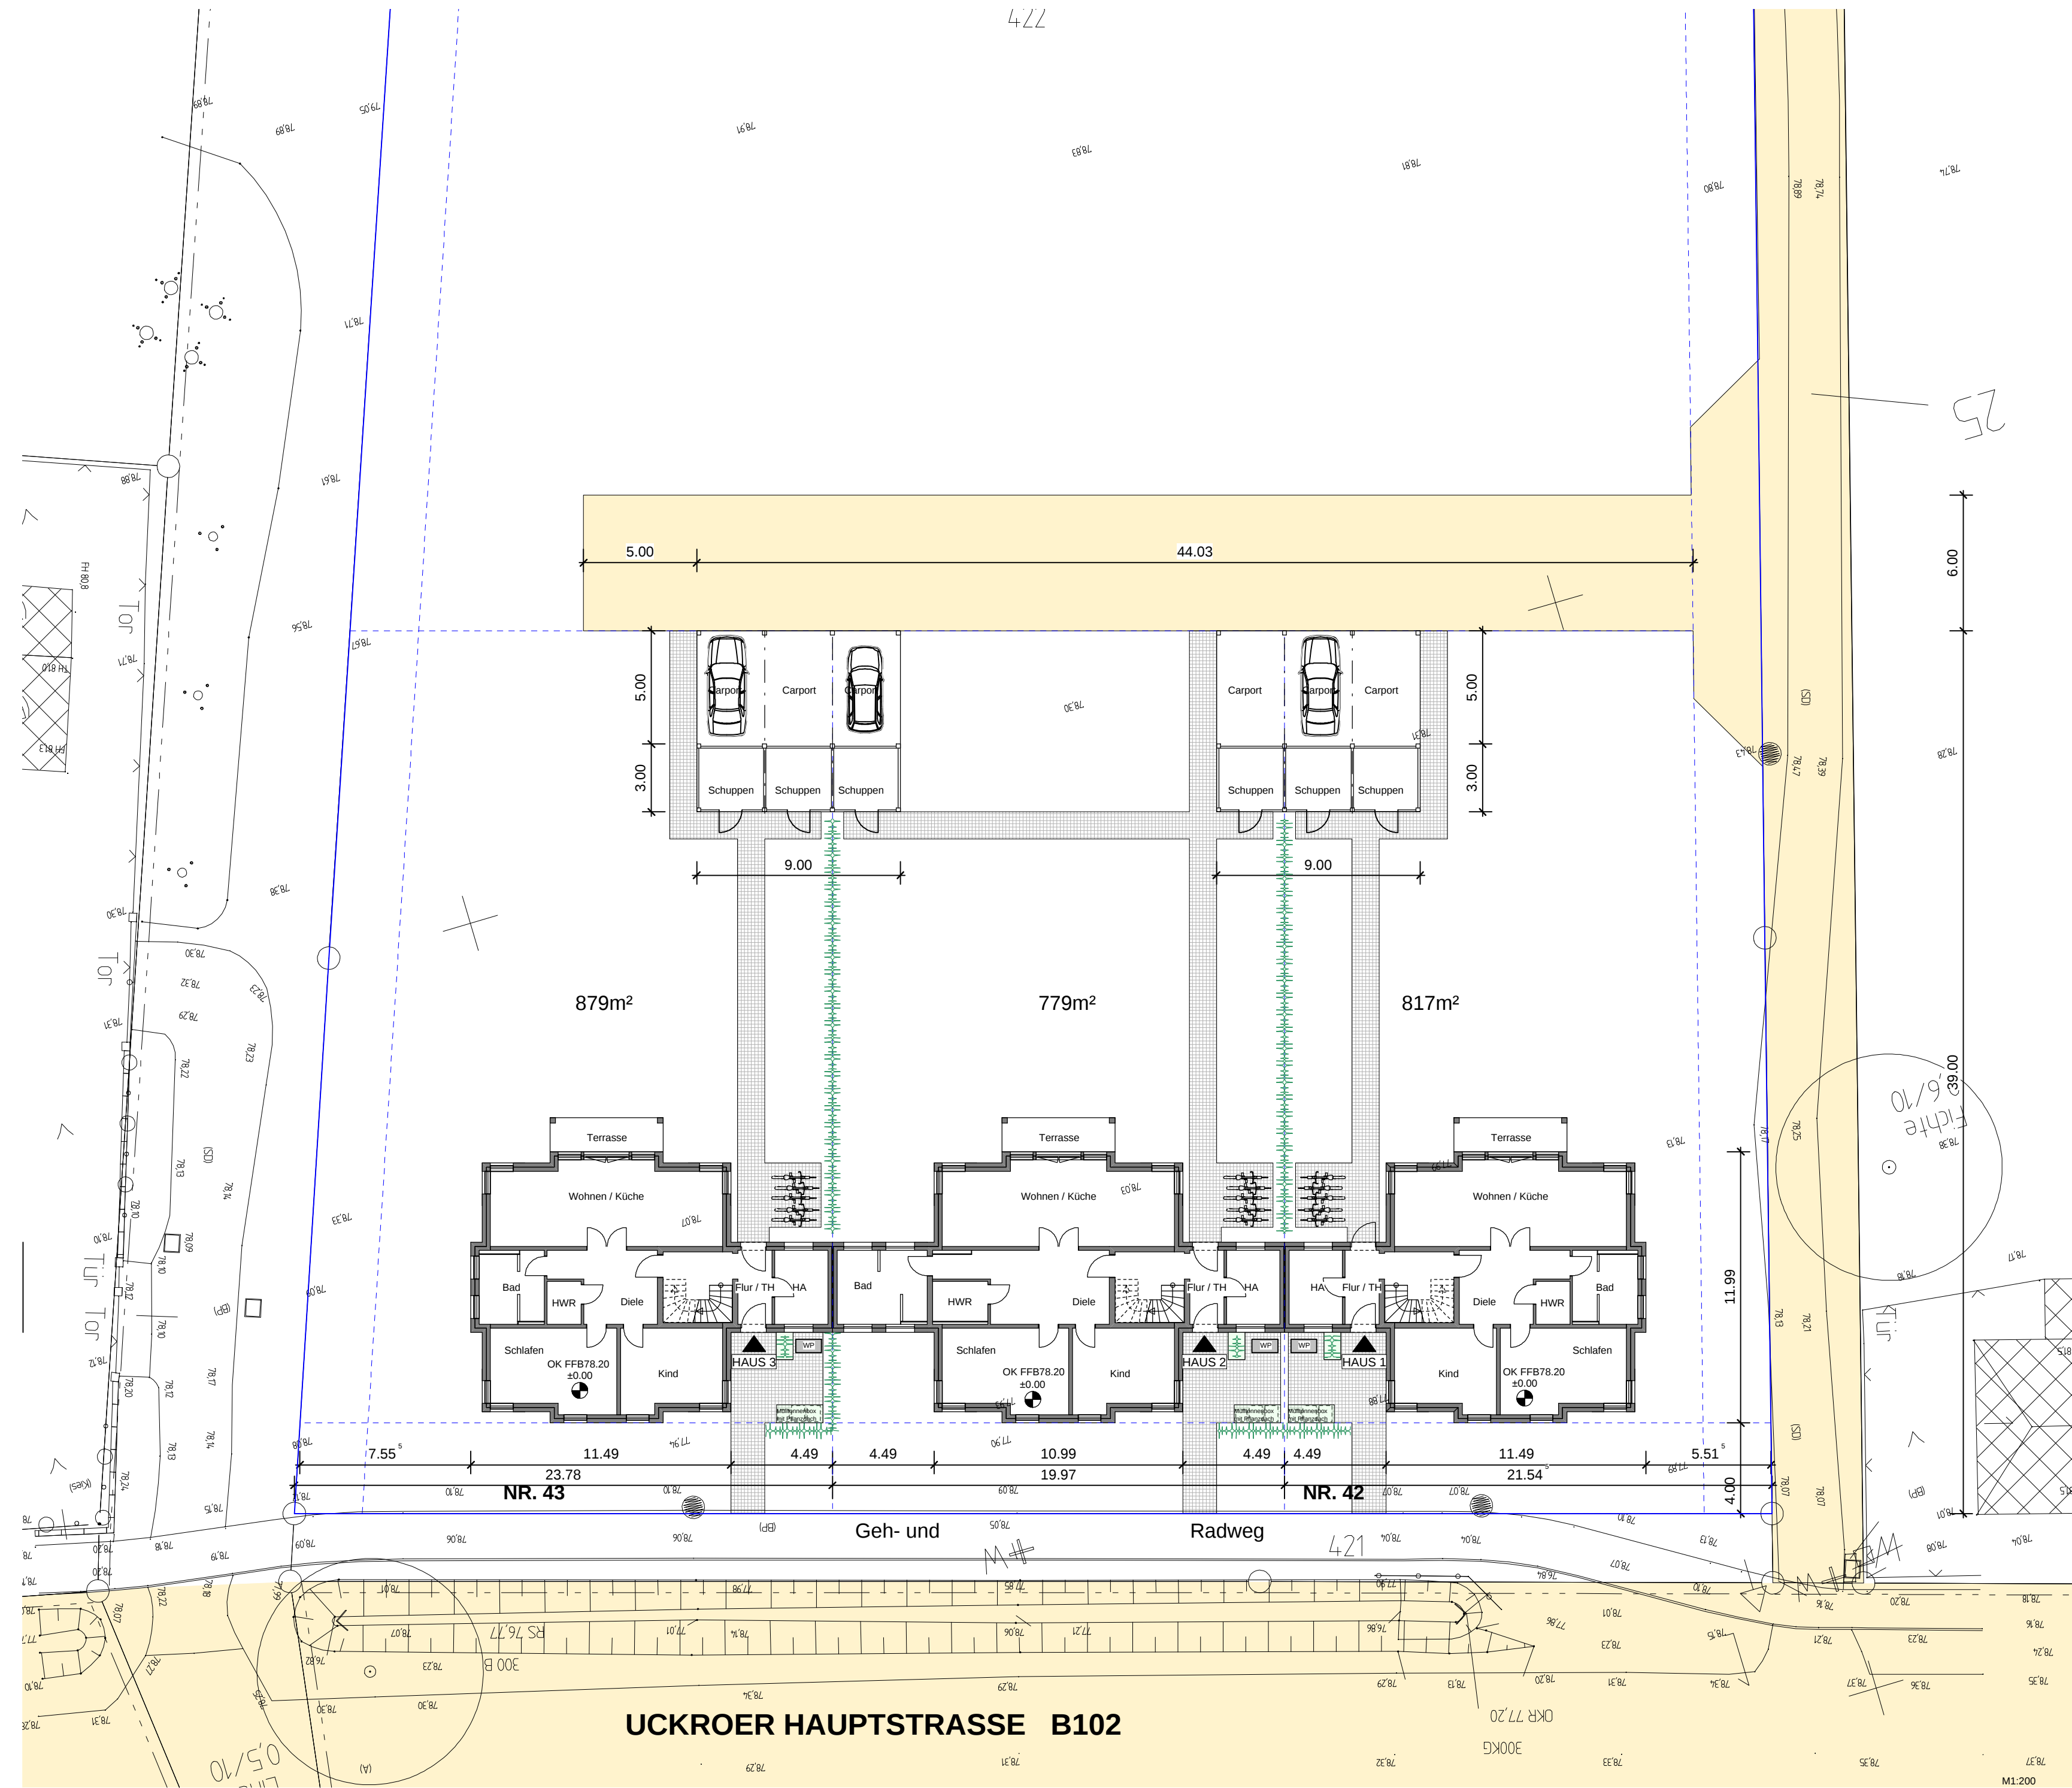

Kurzbezeichnung

UCKR42/43

Bauvorhaben

ERRICHTUNG VON 3 EFH (MIT JE EINER ELW)

UCKROER HAUPTSTR. 42/43

15926 UCKRO

Bauherr

REALWORKS IMMOBILIENVERWALTUNG GMBH

CHEMNITZER STR. 213

12621 BERLIN

Entwurfsverfasser

KORZYNIETZ ARCHITEKTEN + PARTNER

GODESBERGER STR. 6A

10318 BERLIN

TEL: 030 / 50 382 858

MAIL: korzynietz.architekt.berlin@t-online.de

Planinhalt

FREIFLÄCHE

EINGABEPLANUNG

Bearbeiter

KORZYNIETZ / PESCHKE

Maßstab

1:200

Datum

16.06.25

Blatt

010

Die Bauherren

Der Architekt