

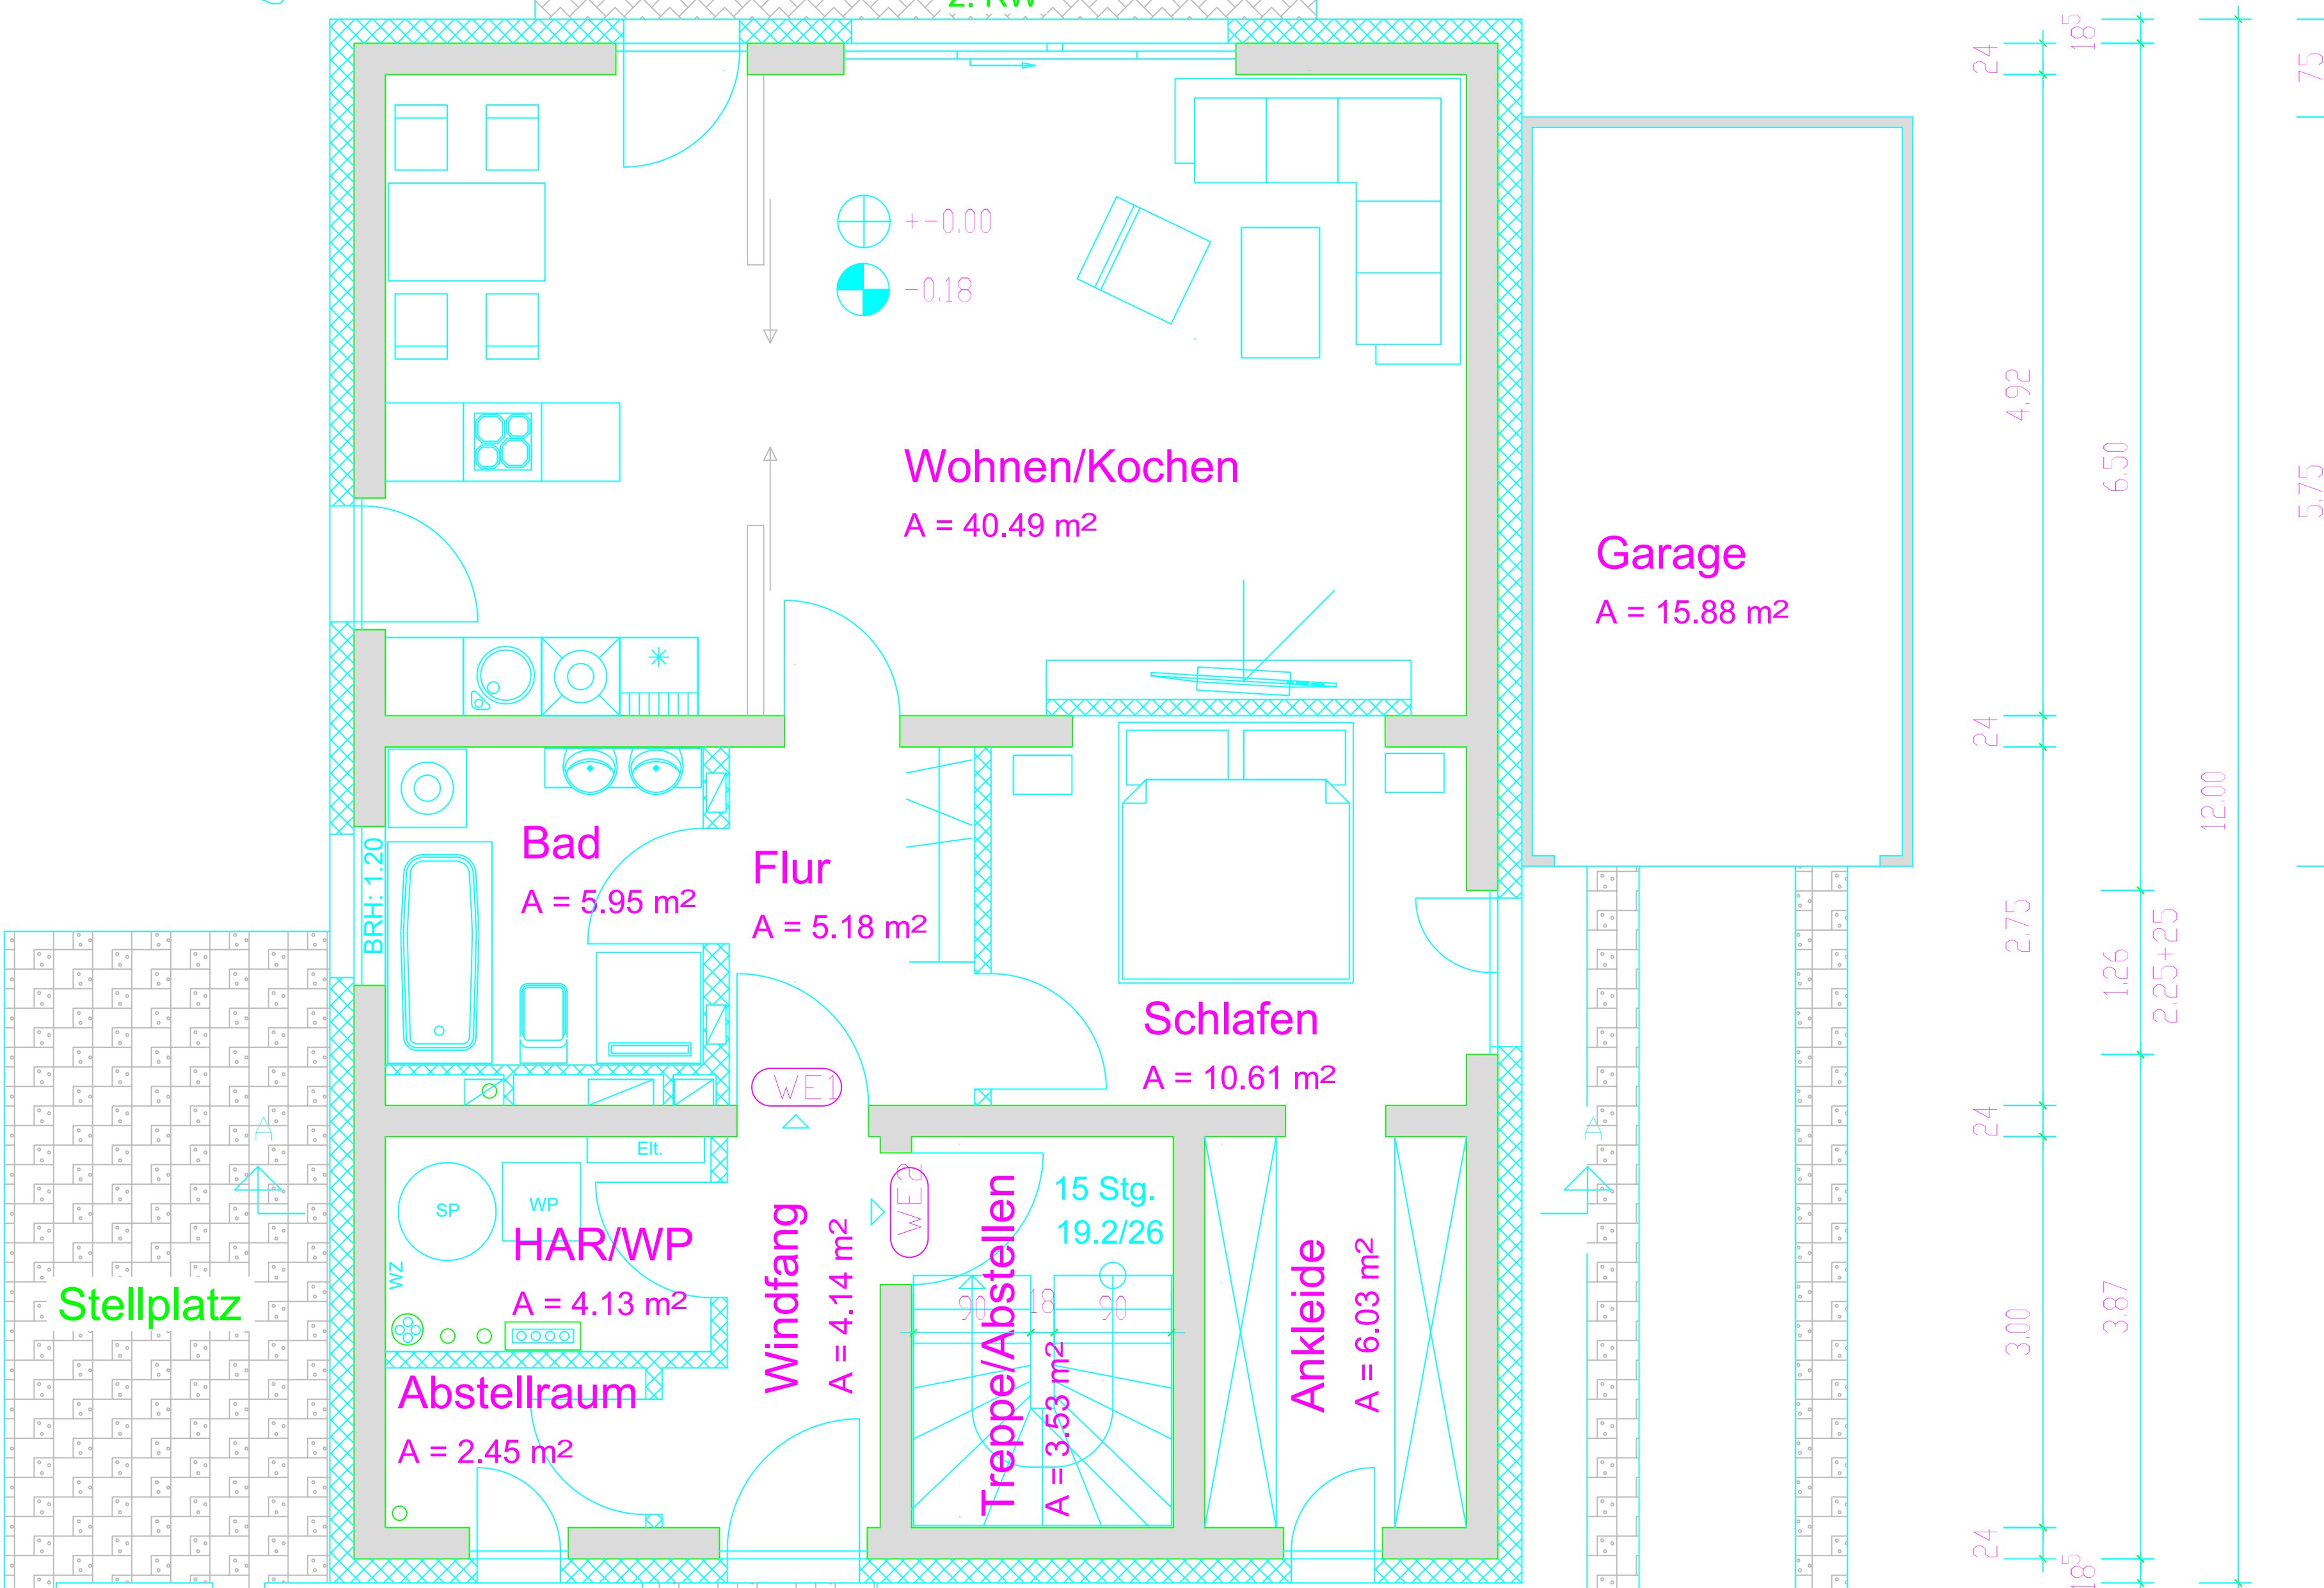
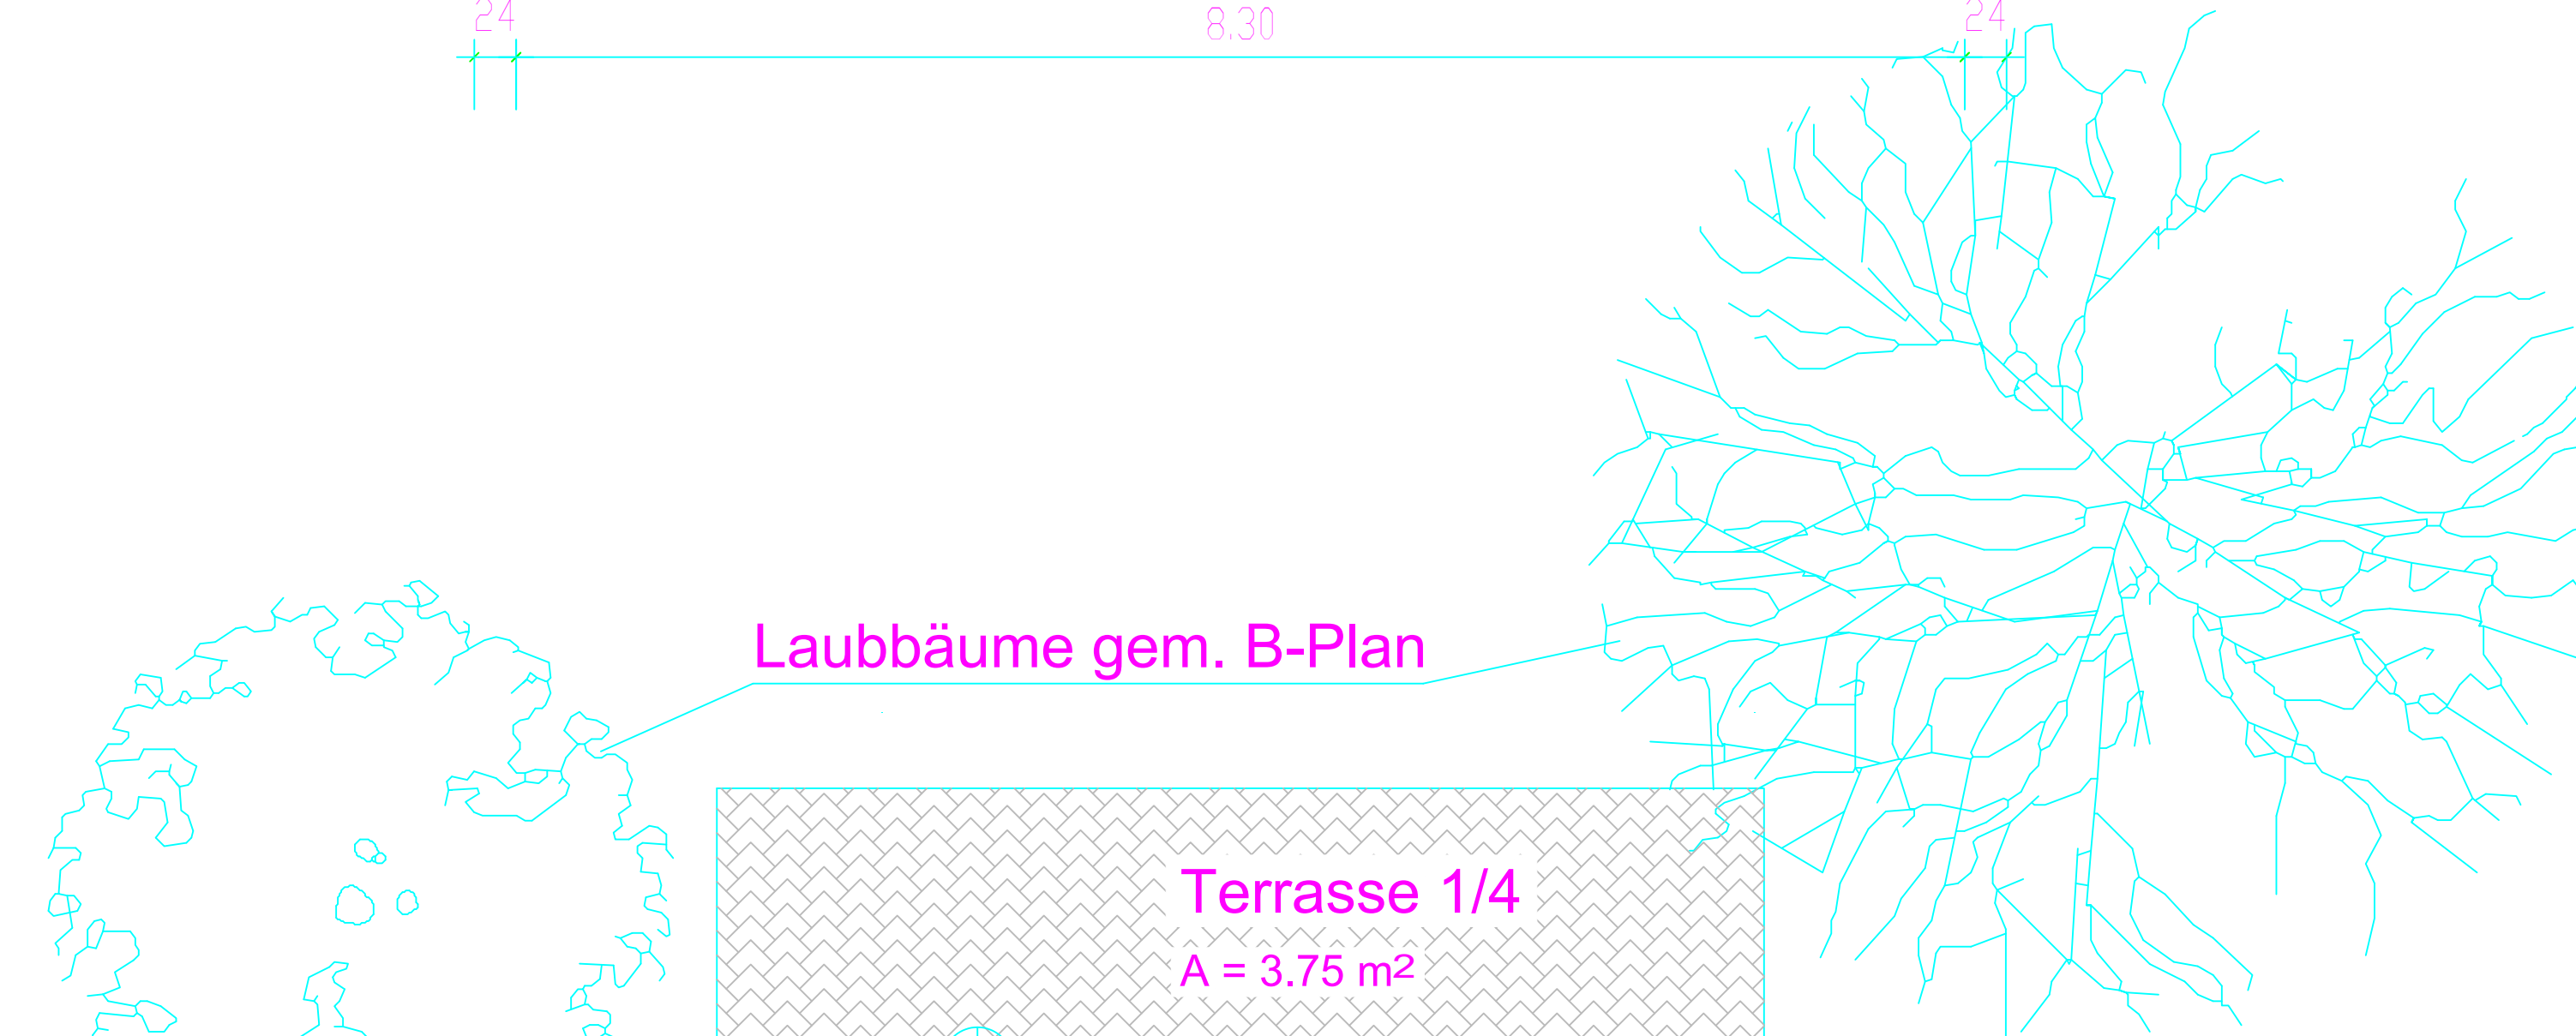
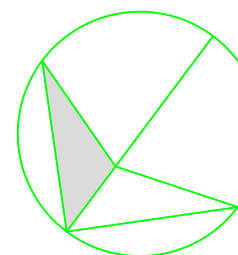
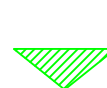
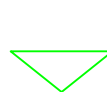
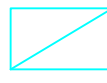


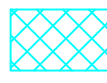

			
 Mauerwerk/Stahlbeton Trockenbau/Dämmung Fussboden/Deckendurchbruch OK FFB Oberkante Fertigfußboden OK RD Oberkante Rohdecke BRH Brüstungshöhe von OK FFB BRH Geländer 90 cm ü OK FFB Türhöhen von OK FFB Alle Fenster SSK 2: 30 dB Der Plan ist nur in Verbindung mit dem Standsicherheits-, Brandschutz- und Wärmeschutznachweis gültig. Alle Maße sind auf Richtigkeit zu prüfen, eventuelle Unrichtigkeiten sind dem Ersteller mitzuteilen. Bei Werkplanungen auf Grundlage dieses Planes dürfen Abmessungen nicht ohne Zustimmung des Planverfassers verändert werden. Alle Änderungen sind in der Werkplanung kenntlich zu machen.			
		Wohnfläche WE 1: 72.01m² Wohnfläche WE 2: 3.53 m² Nutzfläche: 15.88 m² Vekehrs- u. Technikfläche: 10.72 m²	
ENTWURFSVERFASSER		KNOCHE + FÜLLMICH Büro für Bauwesen Tucholskystraße 7 04178 Leipzig Tel.: 0341/96 15 105 E-Mail: elke.kf@gmx.de Dipl.-Ing.(FH) Elke Knoche-Füllmich 50084	
BAUHERR		1. Wörlitzer Immobilien GmbH Hafenstr. 12 04416 Markkleeberg Tel.: 0170/9848571 E-Mail: p.jugl@gmx.de UNTERSCHRIFT:	
BAUVORHABEN		Errichtung eines Einfamilienhauses mit Einliegerwohnung Gemarkung Wörlitz Flur 4 Flurstück 1223 Klarinettenweg 06128 Halle/Saale	
LEISTUNG		Entwurf	
BAUTEIL		Erdgeschoss	
MASSTAB	1 : 100	DATUM	02.02.2026
OBL.-NR.	025-25	PLAN-NR.	E1f
Alle Maße sind am Bau zu prüfen! Urheberrecht: Die Planung bzw. deren Inhalt bleiben geistiges Eigentum des Planers und dürfen nur in dessen Sinne verwendet werden; insbesondere dürfen die Planungsunterlagen ohne vorherige schriftliche Genehmigung des Planers nicht vervielfältigt oder Dritten zugänglich gemacht werden.			

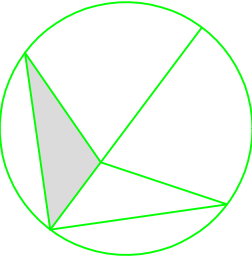

- | | |
|---|---------------------------------|
|  | Mauerwerk/Stahlbeton |
|  | Trockenbau/Dämmung |
|  | Fussboden/Deckendurchbruch |
|  | OK FFB Oberkante Fertigfußboden |
|  | OK RD Oberkante Rohdecke |

BRH Brüstungshöhe von OK FFB
BRH Geländer 90 cm ü OK FFB
Türhöhen von OK FFB

Alle Fenster SSK 2: 30 dB

Der Plan ist nur in Verbindung mit dem Standsicherheits-, Brandschutz- und Wärmeschutznachweis gültig.

Alle Maße sind auf Richtigkeit zu prüfen, eventuelle Unrichtigkeiten sind dem Ersteller mitzuteilen.

Bei Werkplanungen auf Grundlage dieses Planes dürfen Abmessungen nicht ohne Zustimmung des Planverfassers verändert werden. Alle Änderungen sind in der Werkplanung kenntlich zu machen.

Wohnfläche WE 2: 78.47 m²

KNOCHE+FÜLLMICH Büro für Bauwesen

Tucholskystraße 7
04178 Leipzig
Tel.: 0341/96 15 105
E-Mail: elke.kf@gmx.de

Dipl.-Ing.(FH) Elke Knoche-Füllmich 50084

1. Wörmritzer Immobilien GmbH
Hafenstr. 12
04416 Markkleeberg
Tel.: 0170/9848571
E-Mail: p.jugl@gmx.de

UNTERSCHRIFT:

Errichtung eines Einfamilienhauses
mit Einliegerwohnung
Gemarkung Wörmlitz Flur 4
Flurstück 1223
Klarinettenweg
06128 Halle/Saale

Entwurf

Dachgeschoss

1 : 100


02.02.2026

025-25

E2f

Alle Maße sind am Bau zu prüfen!

Urheberrecht:
Die Planung bzw. deren Inhalt bleiben geistiges Eigentum des Planers und dürfen nur in dessen Sinne verwendet werden; insbesondere dürfen die Planungsunterlagen ohne vorherige schriftliche Genehmigung des Planers nicht vervielfältigt oder Dritten zugänglich gemacht werden.

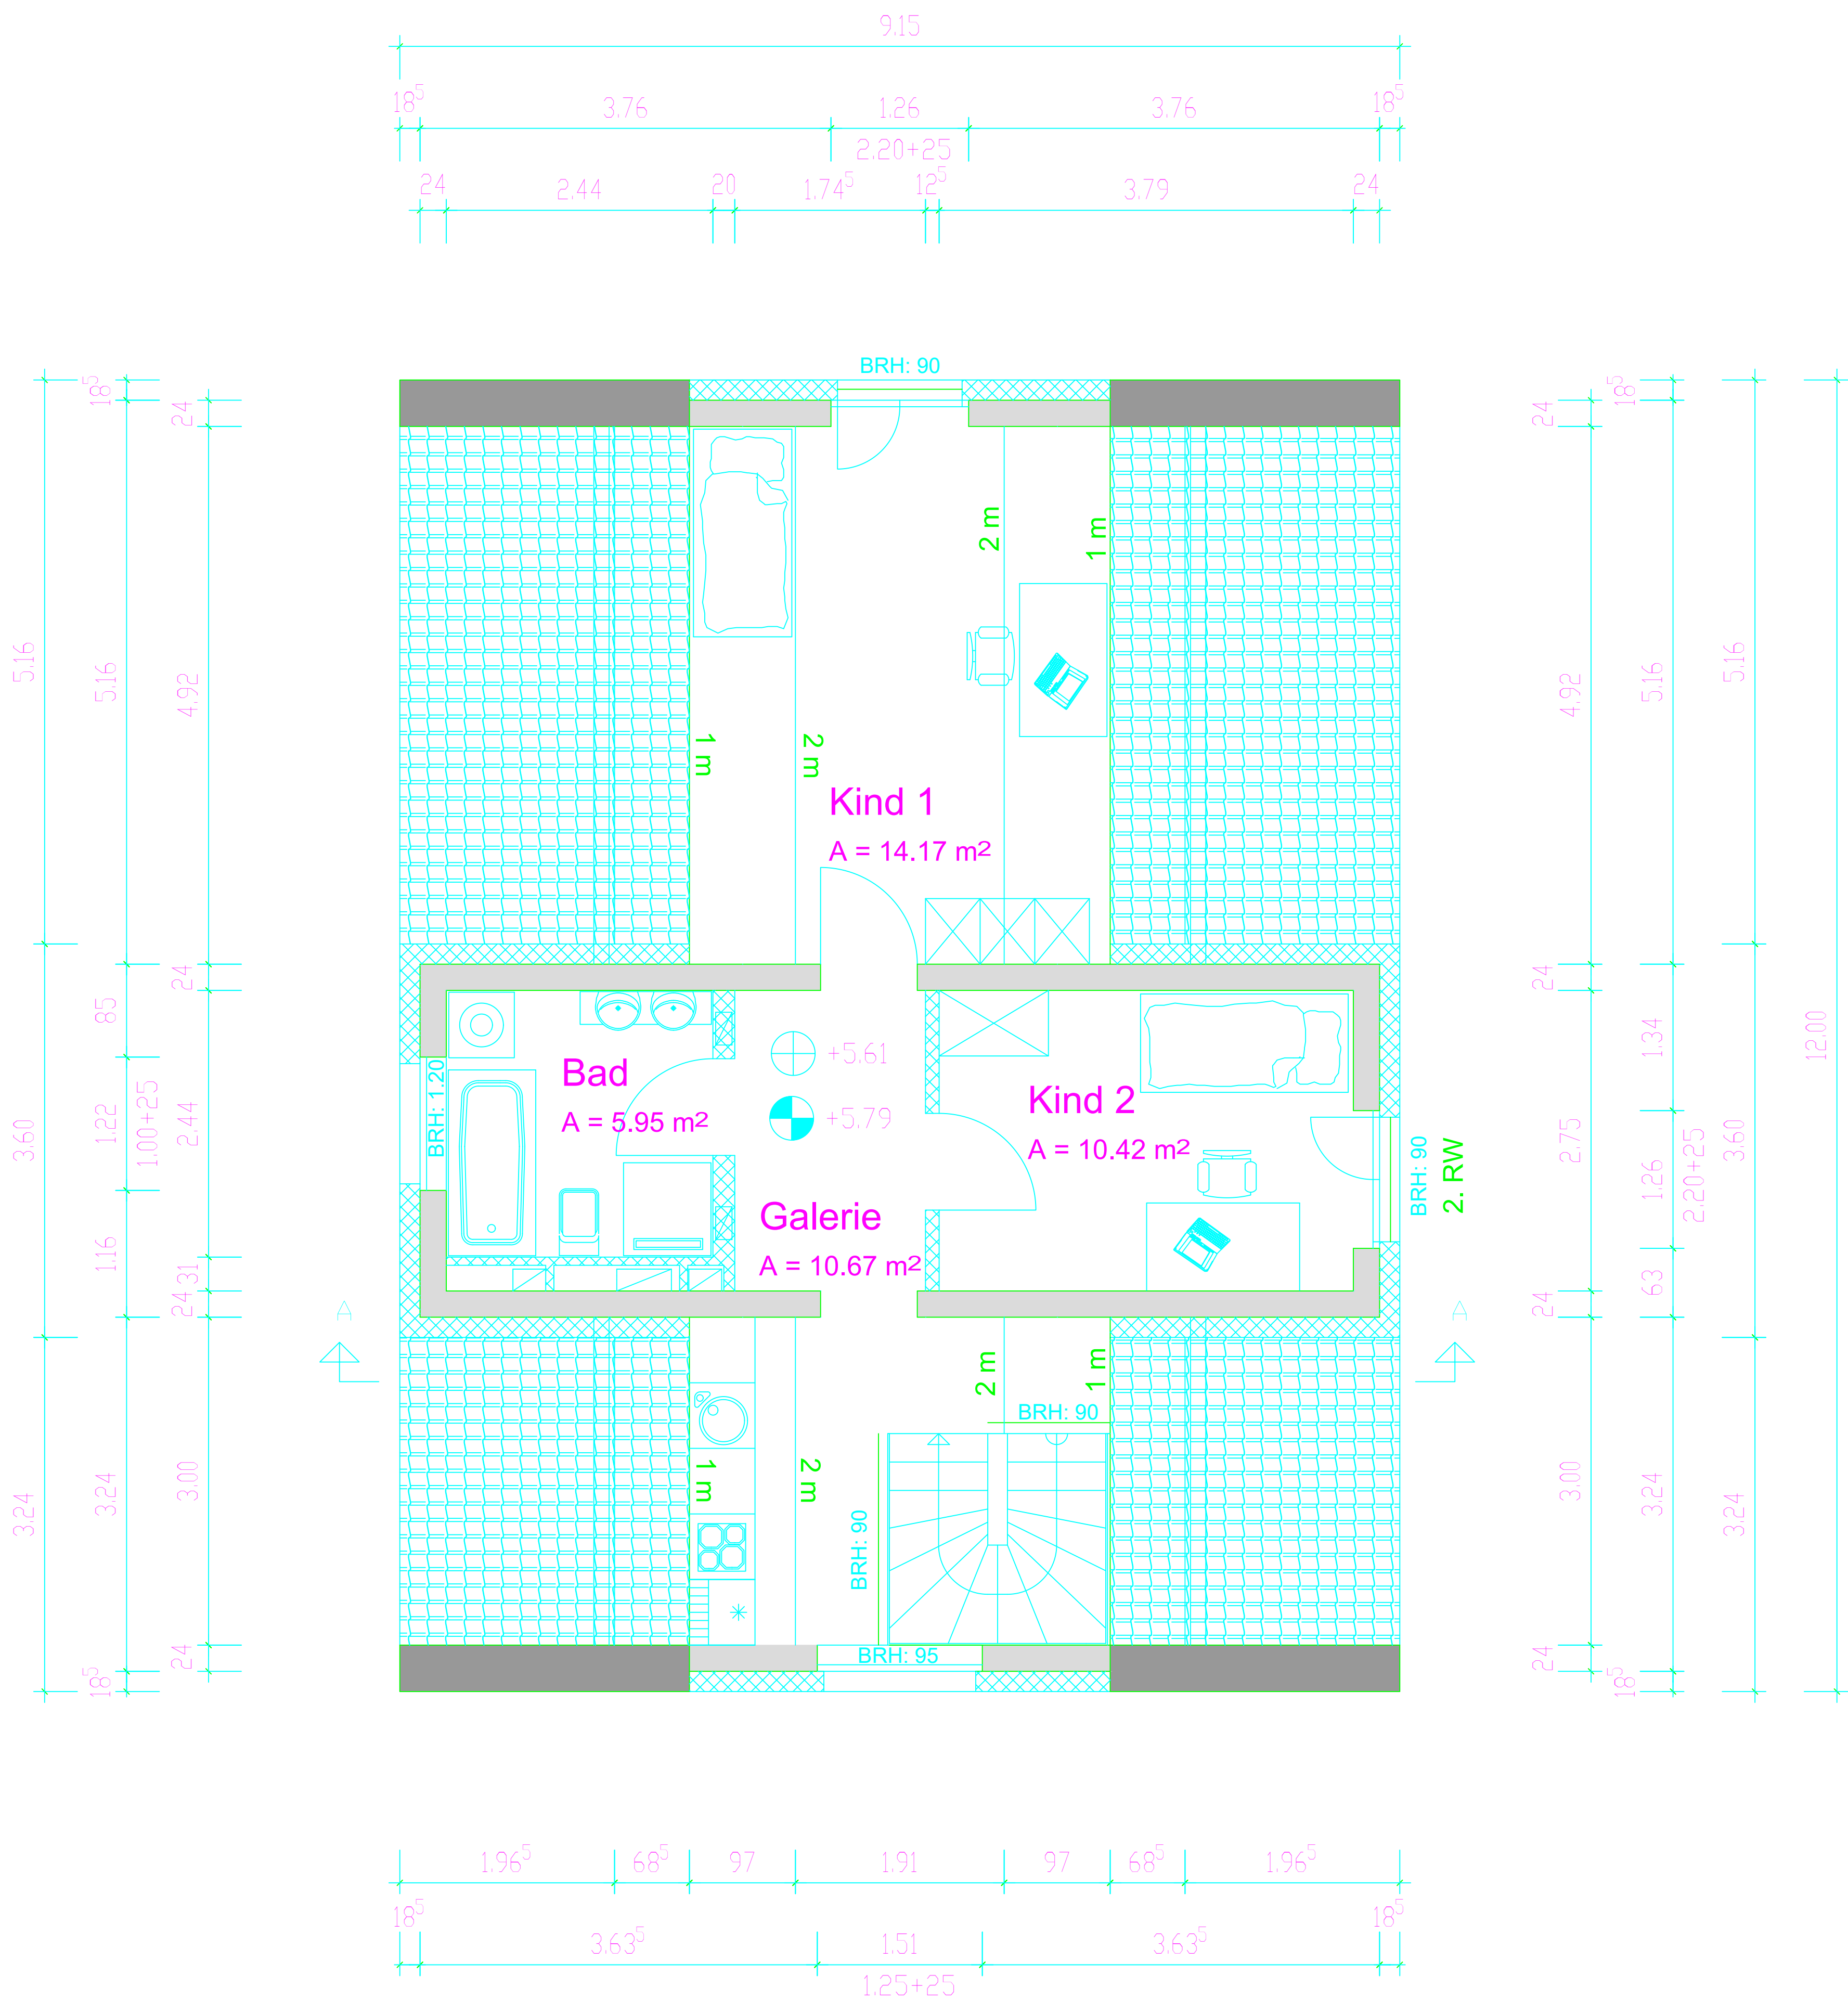


- Mauerwerk/Stahlbeton
- Trockenbau/Dämmung
- Fussboden/Deckendurchbruch
- OK FFB Oberkante Fertigfußboden
- OK RD Oberkante Rohdecke
- BRH Brüstungshöhe von OK FFB
BRH Geländer 90 cm ü OK FFB
Türhöhen von OK FFB

Alle Fenster SSK 2: 30 dB


Der Plan ist nur in Verbindung mit dem Standsicherheits-, Brandschutz- und Wärmeschutznachweis gültig. Alle Maße sind auf Richtigkeit zu prüfen, eventuelle Unrichtigkeiten sind dem Ersteller mitzuteilen. Bei Werkplanungen auf Grundlage dieses Planes dürfen Abmessungen nicht ohne Zustimmung des Planverfassers verändert werden. Alle Änderungen sind in der Werkplanung kenntlich zu machen.

	Wohnfläche WE 2: 41.21 m²		
ENTWURFSVERFASSER	KNOCHE+FÜLLMICH Büro für Bauwesen		
	Tucholskystraße 7 04178 Leipzig Tel.: 0341/96 15 105 E-Mail: elke.kf@gmx.de		
BAUHERR	Dipl.-Ing.(FH) Elke Knoche-Füllmich 50084 1. Wörmitzer Immobilien GmbH Hafenstr. 12 04416 Markkleeberg Tel.: 0170/9848571 E-Mail: p.jugl@gmx.de		
BAUVORHABEN	UNTERSCHRIFT: Errichtung eines Einfamilienhauses mit Einliegerwohnung Gemarkung Wörmitz Flur 4 Flurstück 1223 Klarinettenweg 06128 Halle/Saale		
LEISTUNG	Entwurf		
MASZSTAB BAUTEIL	Spitzboden		
	1 : 100	DATUM	30.01.2026
OBL.-NR	025-25	PLAN-NR	E3f
Alle Maße sind am Bau zu prüfen!			
Urheberrecht: Die Planung bzw. deren Inhalt bleiben geistiges Eigentum des Planers und dürfen nur in dessen Sinne verwendet werden; insbesondere dürfen die Planungsunterlagen ohne vorherige schriftliche Genehmigung des Planers nicht vervielfältigt oder Dritten zugänglich gemacht werden.			

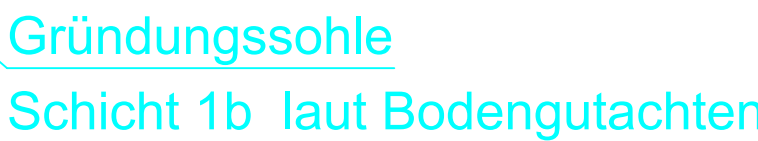

Bei Werkplanungen auf Grundlage dieses Planes dürfen Abmessungen nicht ohne Zustimmung des Planverfassers verändert werden. Alle Änderungen sind in der Werkplanung kenntlich zu machen.

Urheberrecht:
Die Planung bzw. deren Inhalt bleiben geistiges Eigentum des Planers und dürfen nur in dessen Sinne verwendet werden; insbesondere dürfen die Planungsunterlagen ohne vorherige schriftliche Genehmigung des Planers nicht vervielfältigt oder Dritten zugänglich gemacht werden.

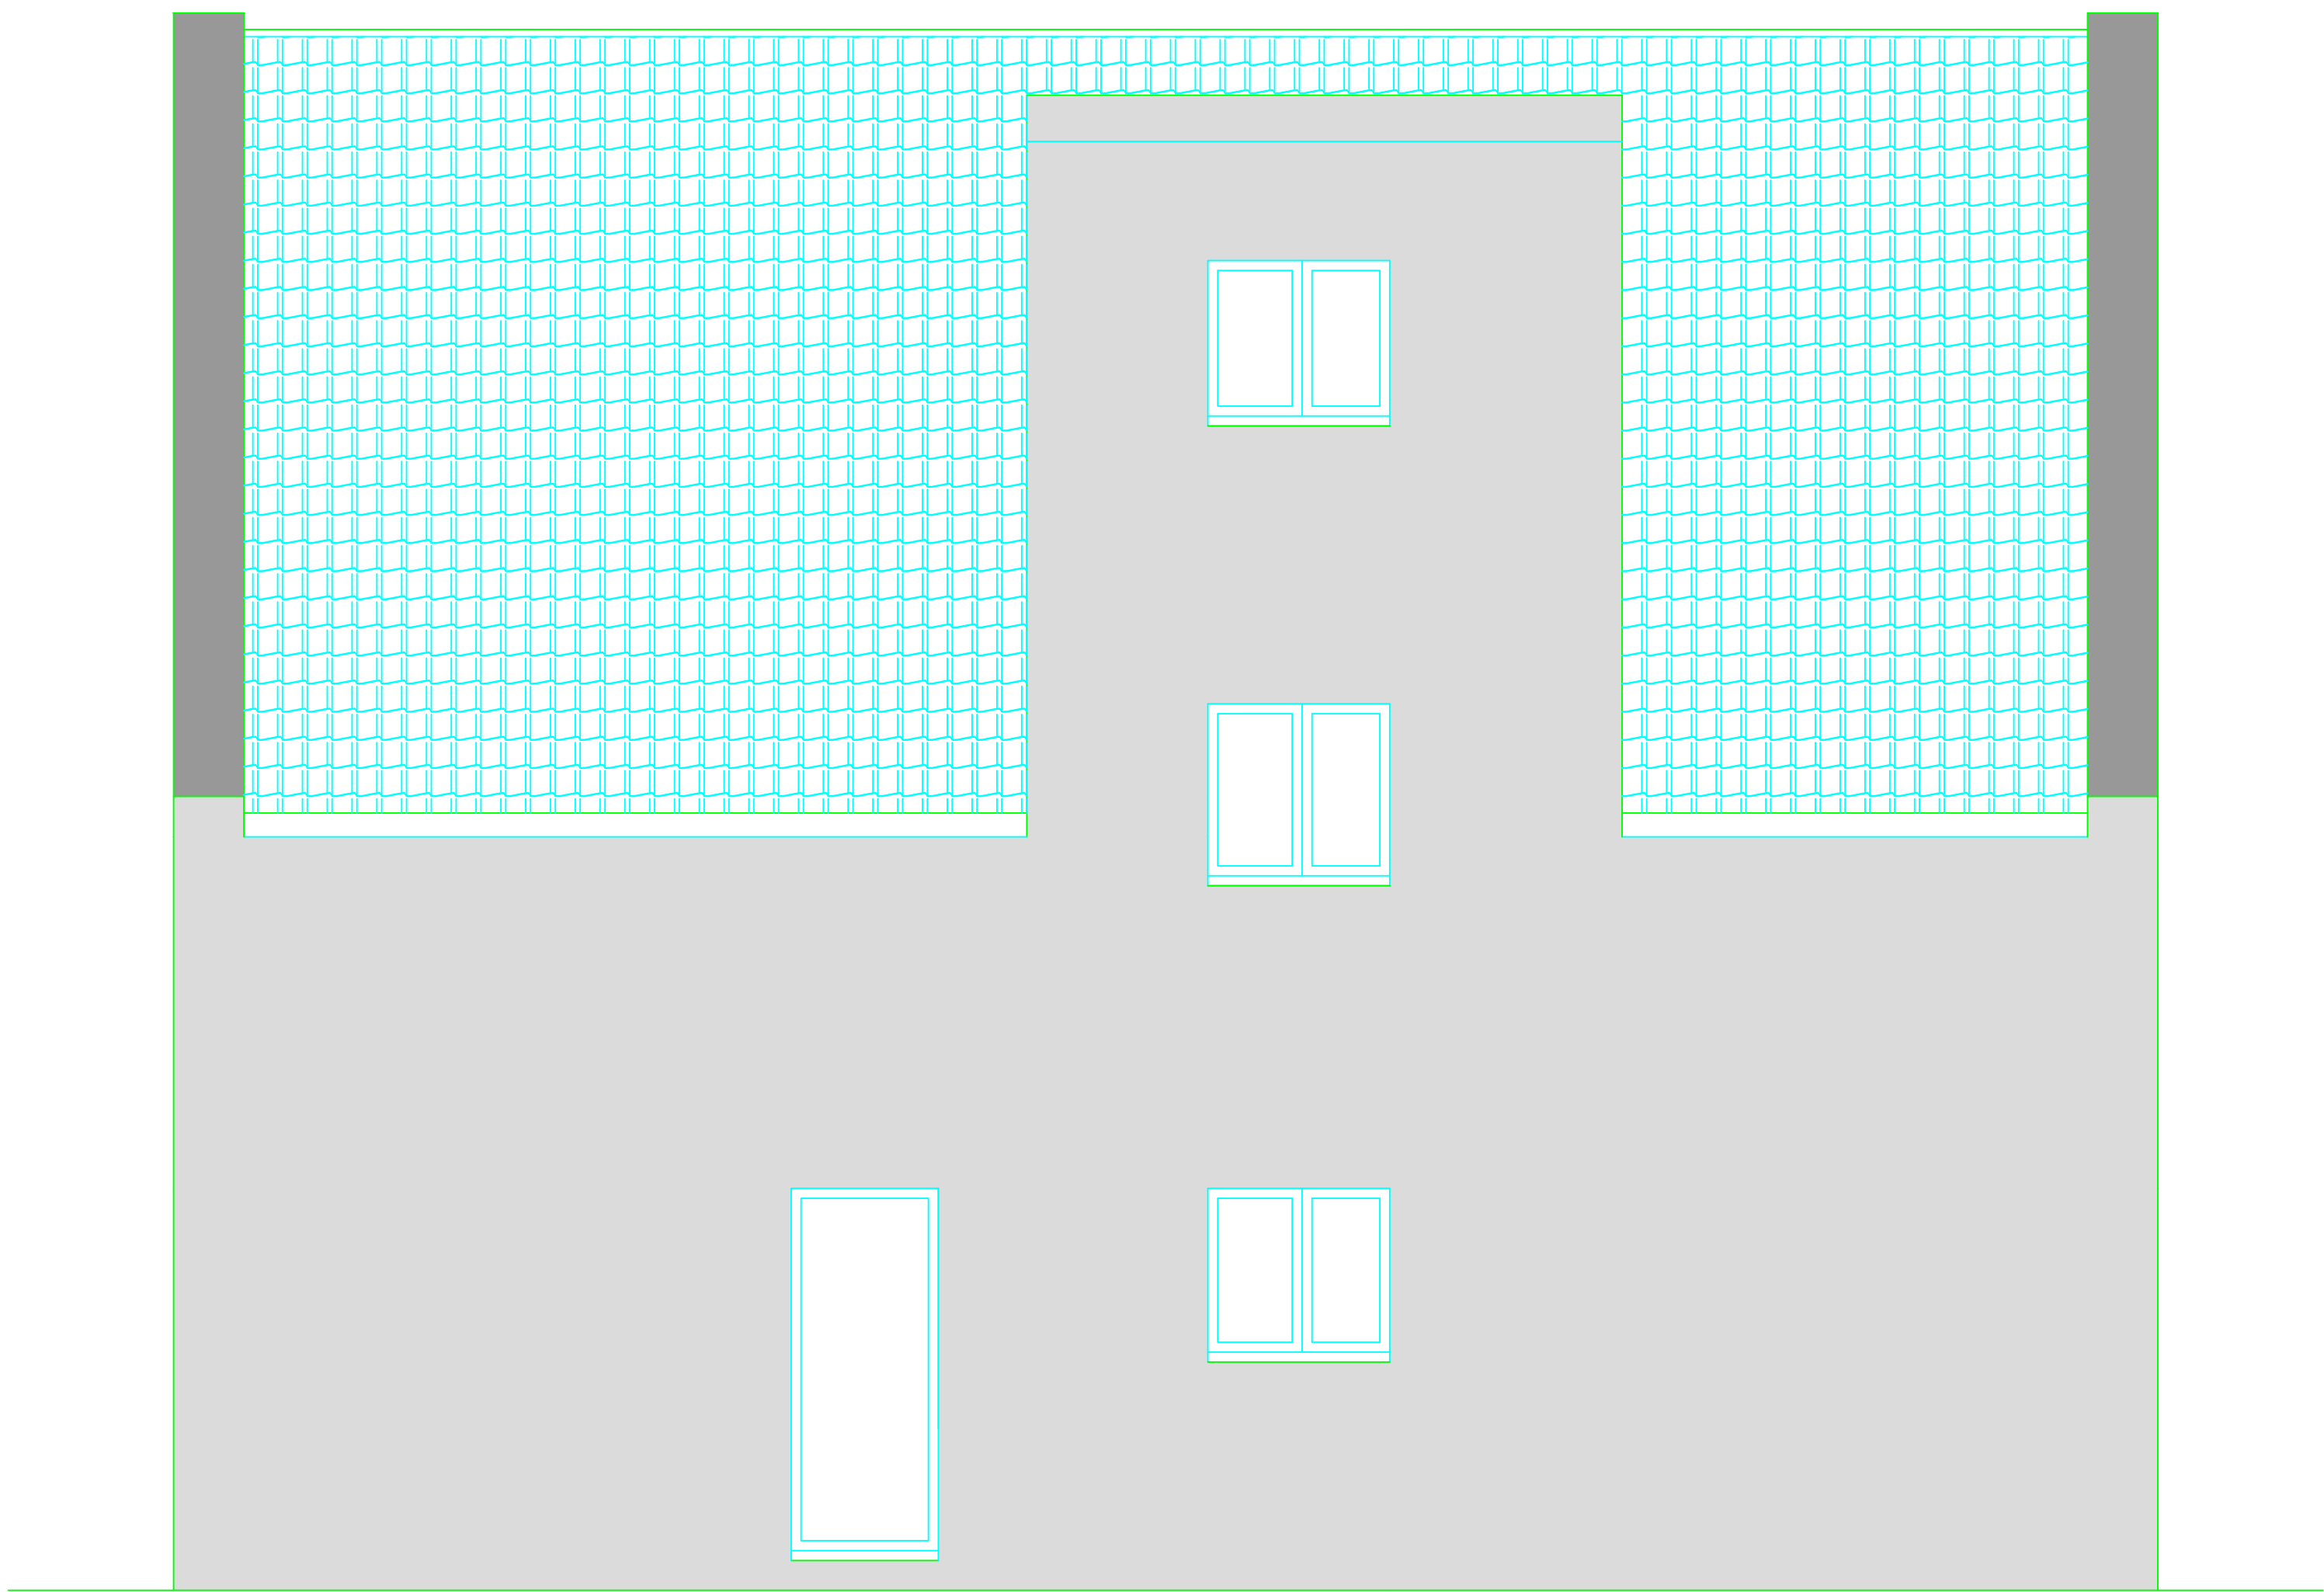

Der Plan ist nur in Verbindung mit dem Standsicherheits-, Brandschutz- und Wärmeschutznachweis gültig. Alle Maße sind auf Richtigkeit zu prüfen, eventuelle Unrichtigkeiten sind dem Ersteller mitzuteilen. Bei Werkplanungen auf Grundlage dieses Planes dürfen Abmessungen nicht ohne Zustimmung des Planverfassers verändert werden. Alle Änderungen sind in der Werkplanung kenntlich zu machen.

KNOCHE+FÜLLMICH Büro für Bauwesen
Tucholskystraße 7
04178 Leipzig
Tel.: 0341/96 15 105
E-Mail: elke.kf@gmx.de

Dipl.-Ing.(FH) Elke Knoche-Füllmich 50084

1. Wörlitzer Immobilien GmbH
Hafenstr. 12
04416 Markkleeberg
Tel.: 0170/9848571
E-Mail: p.jugl@gmx.de

UNTERSCHRIFT:
Errichtung eines Einfamilienhauses mit Einliegerwohnung
Gemarkung Wörlitz Flur 4
Flurstück 1223
Klarinettenweg
06128 Halle/Saale

Entwurf



Ansicht Nord und Ost

1 : 100 30.01.2026

025-25 E5f

Alle Maße sind am Bau zu prüfen!

Urheberrecht:
Die Planung bzw. deren Inhalt bleiben geistiges Eigentum des Planers und dürfen nur in dessen Sinne verwendet werden; insbesondere dürfen die Planungsunterlagen ohne vorherige schriftliche Genehmigung des Planers nicht vervielfältigt oder Dritten zugänglich gemacht werden.

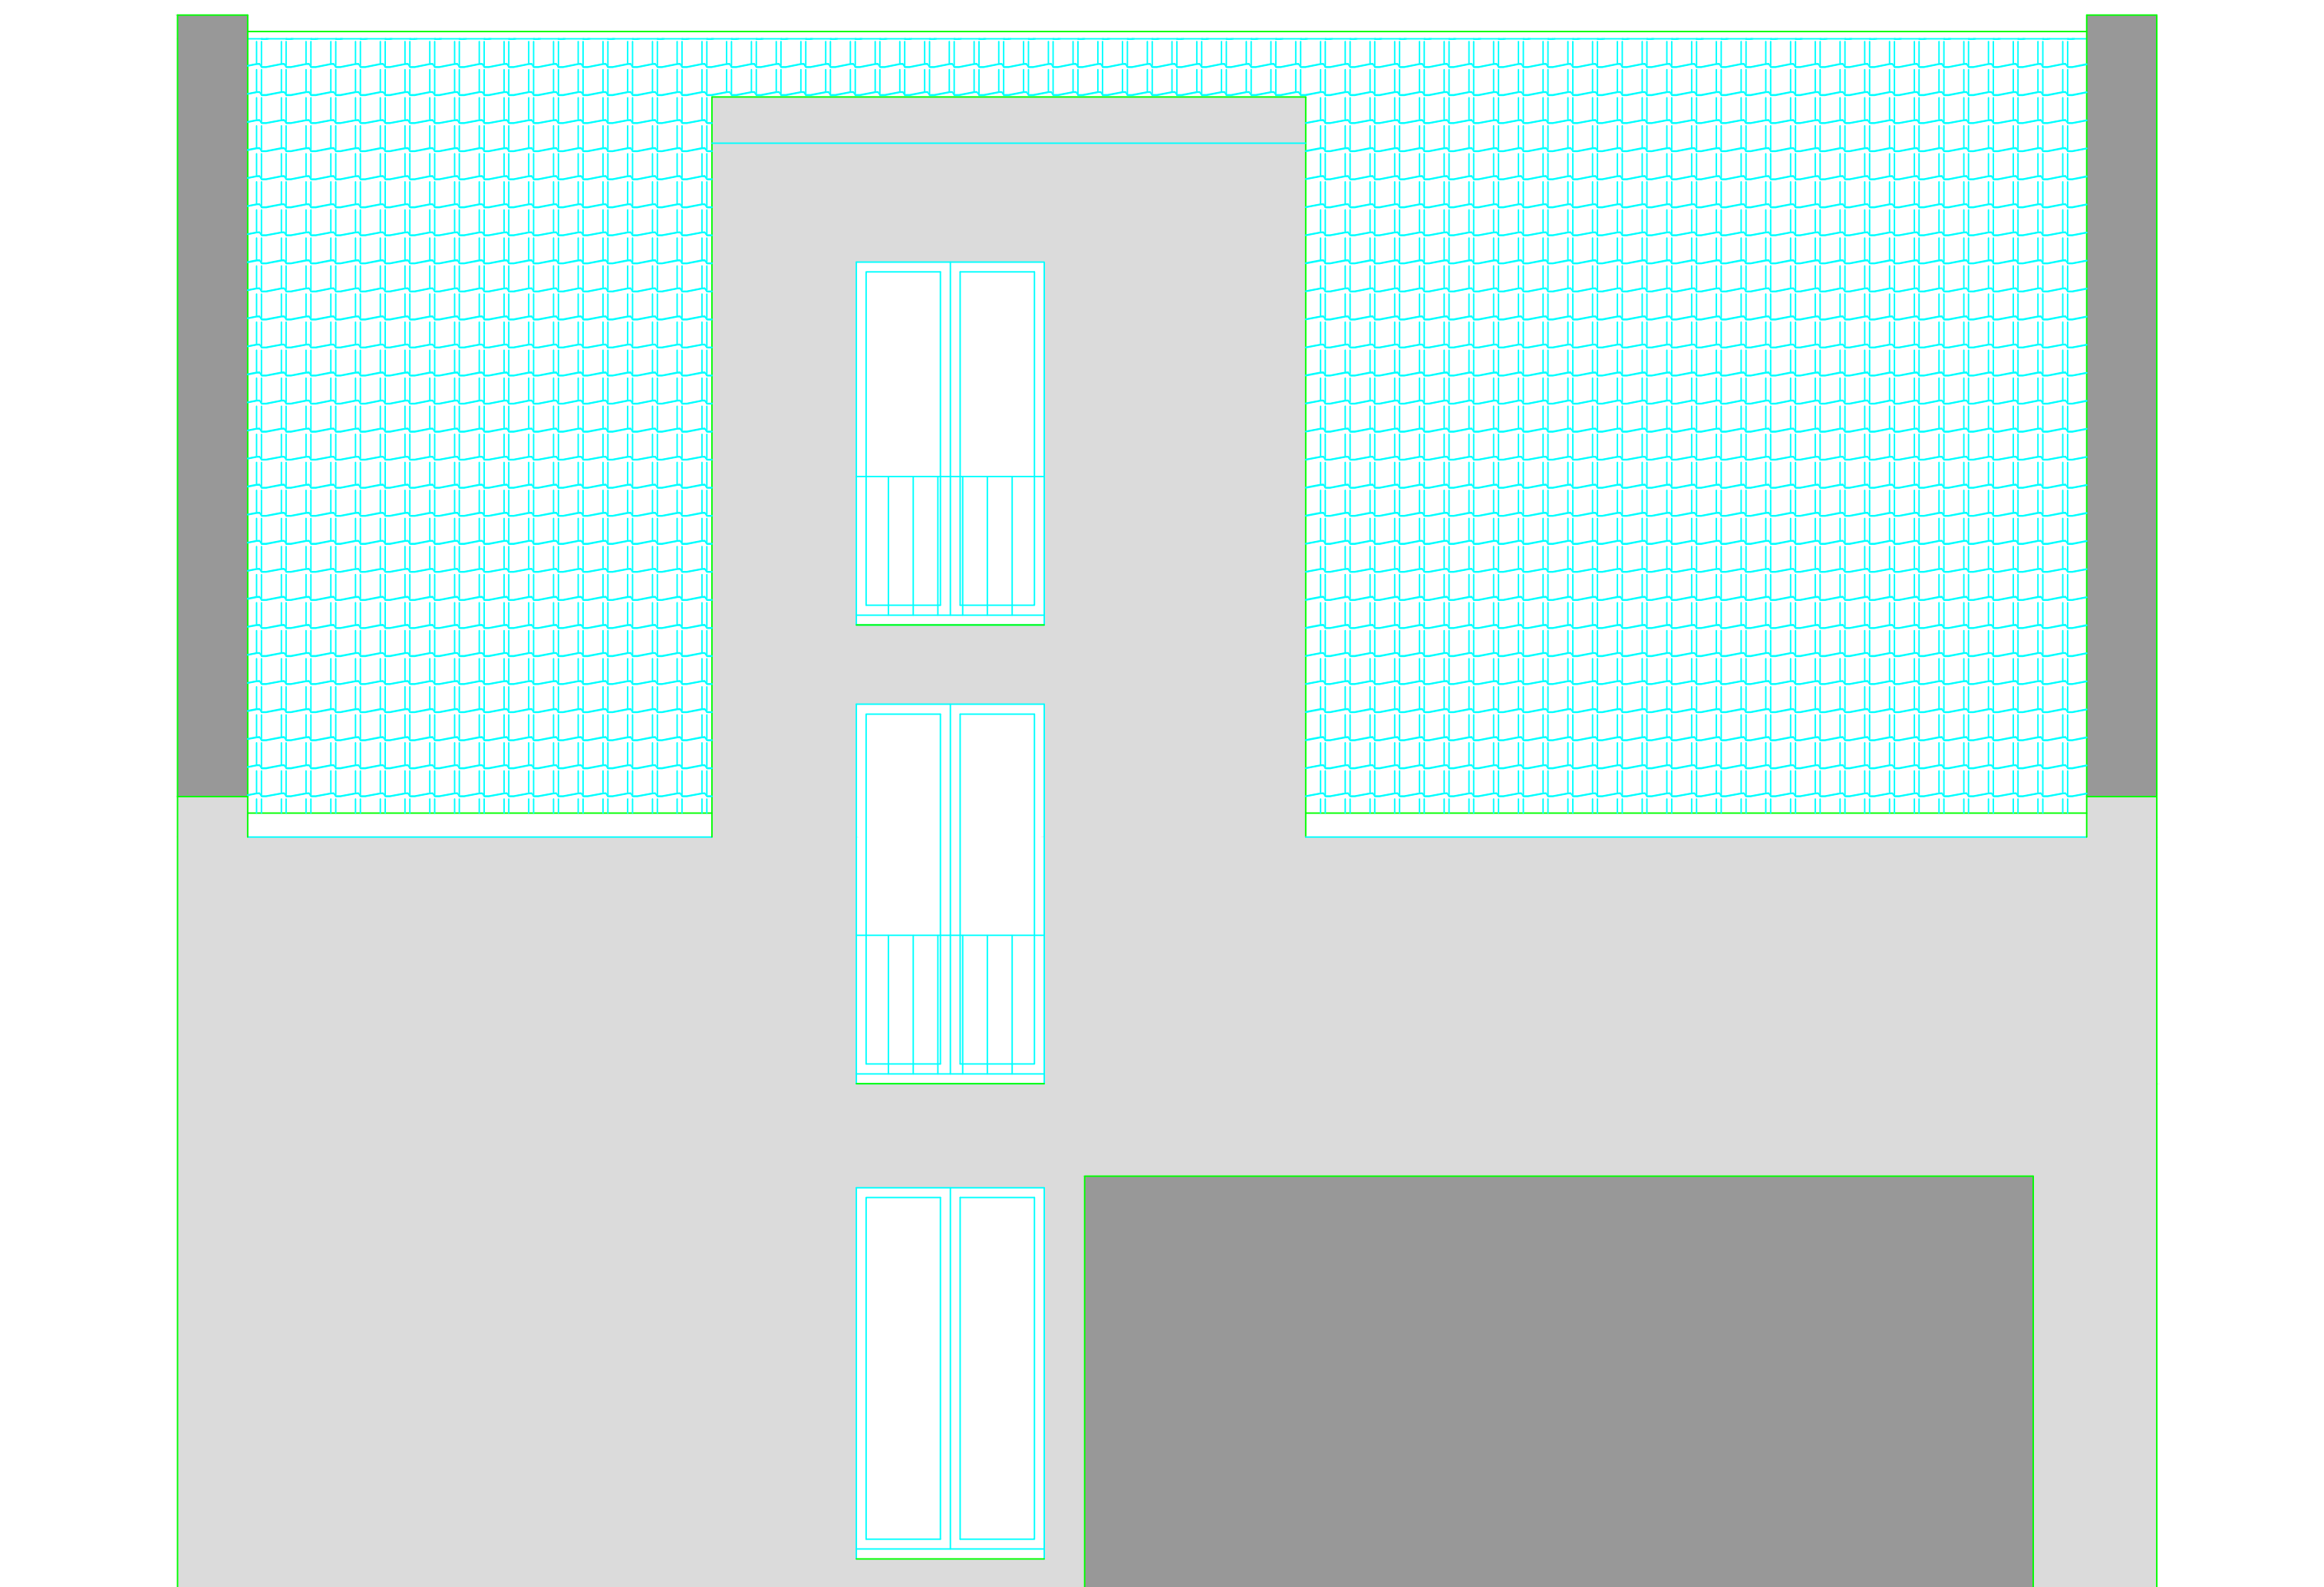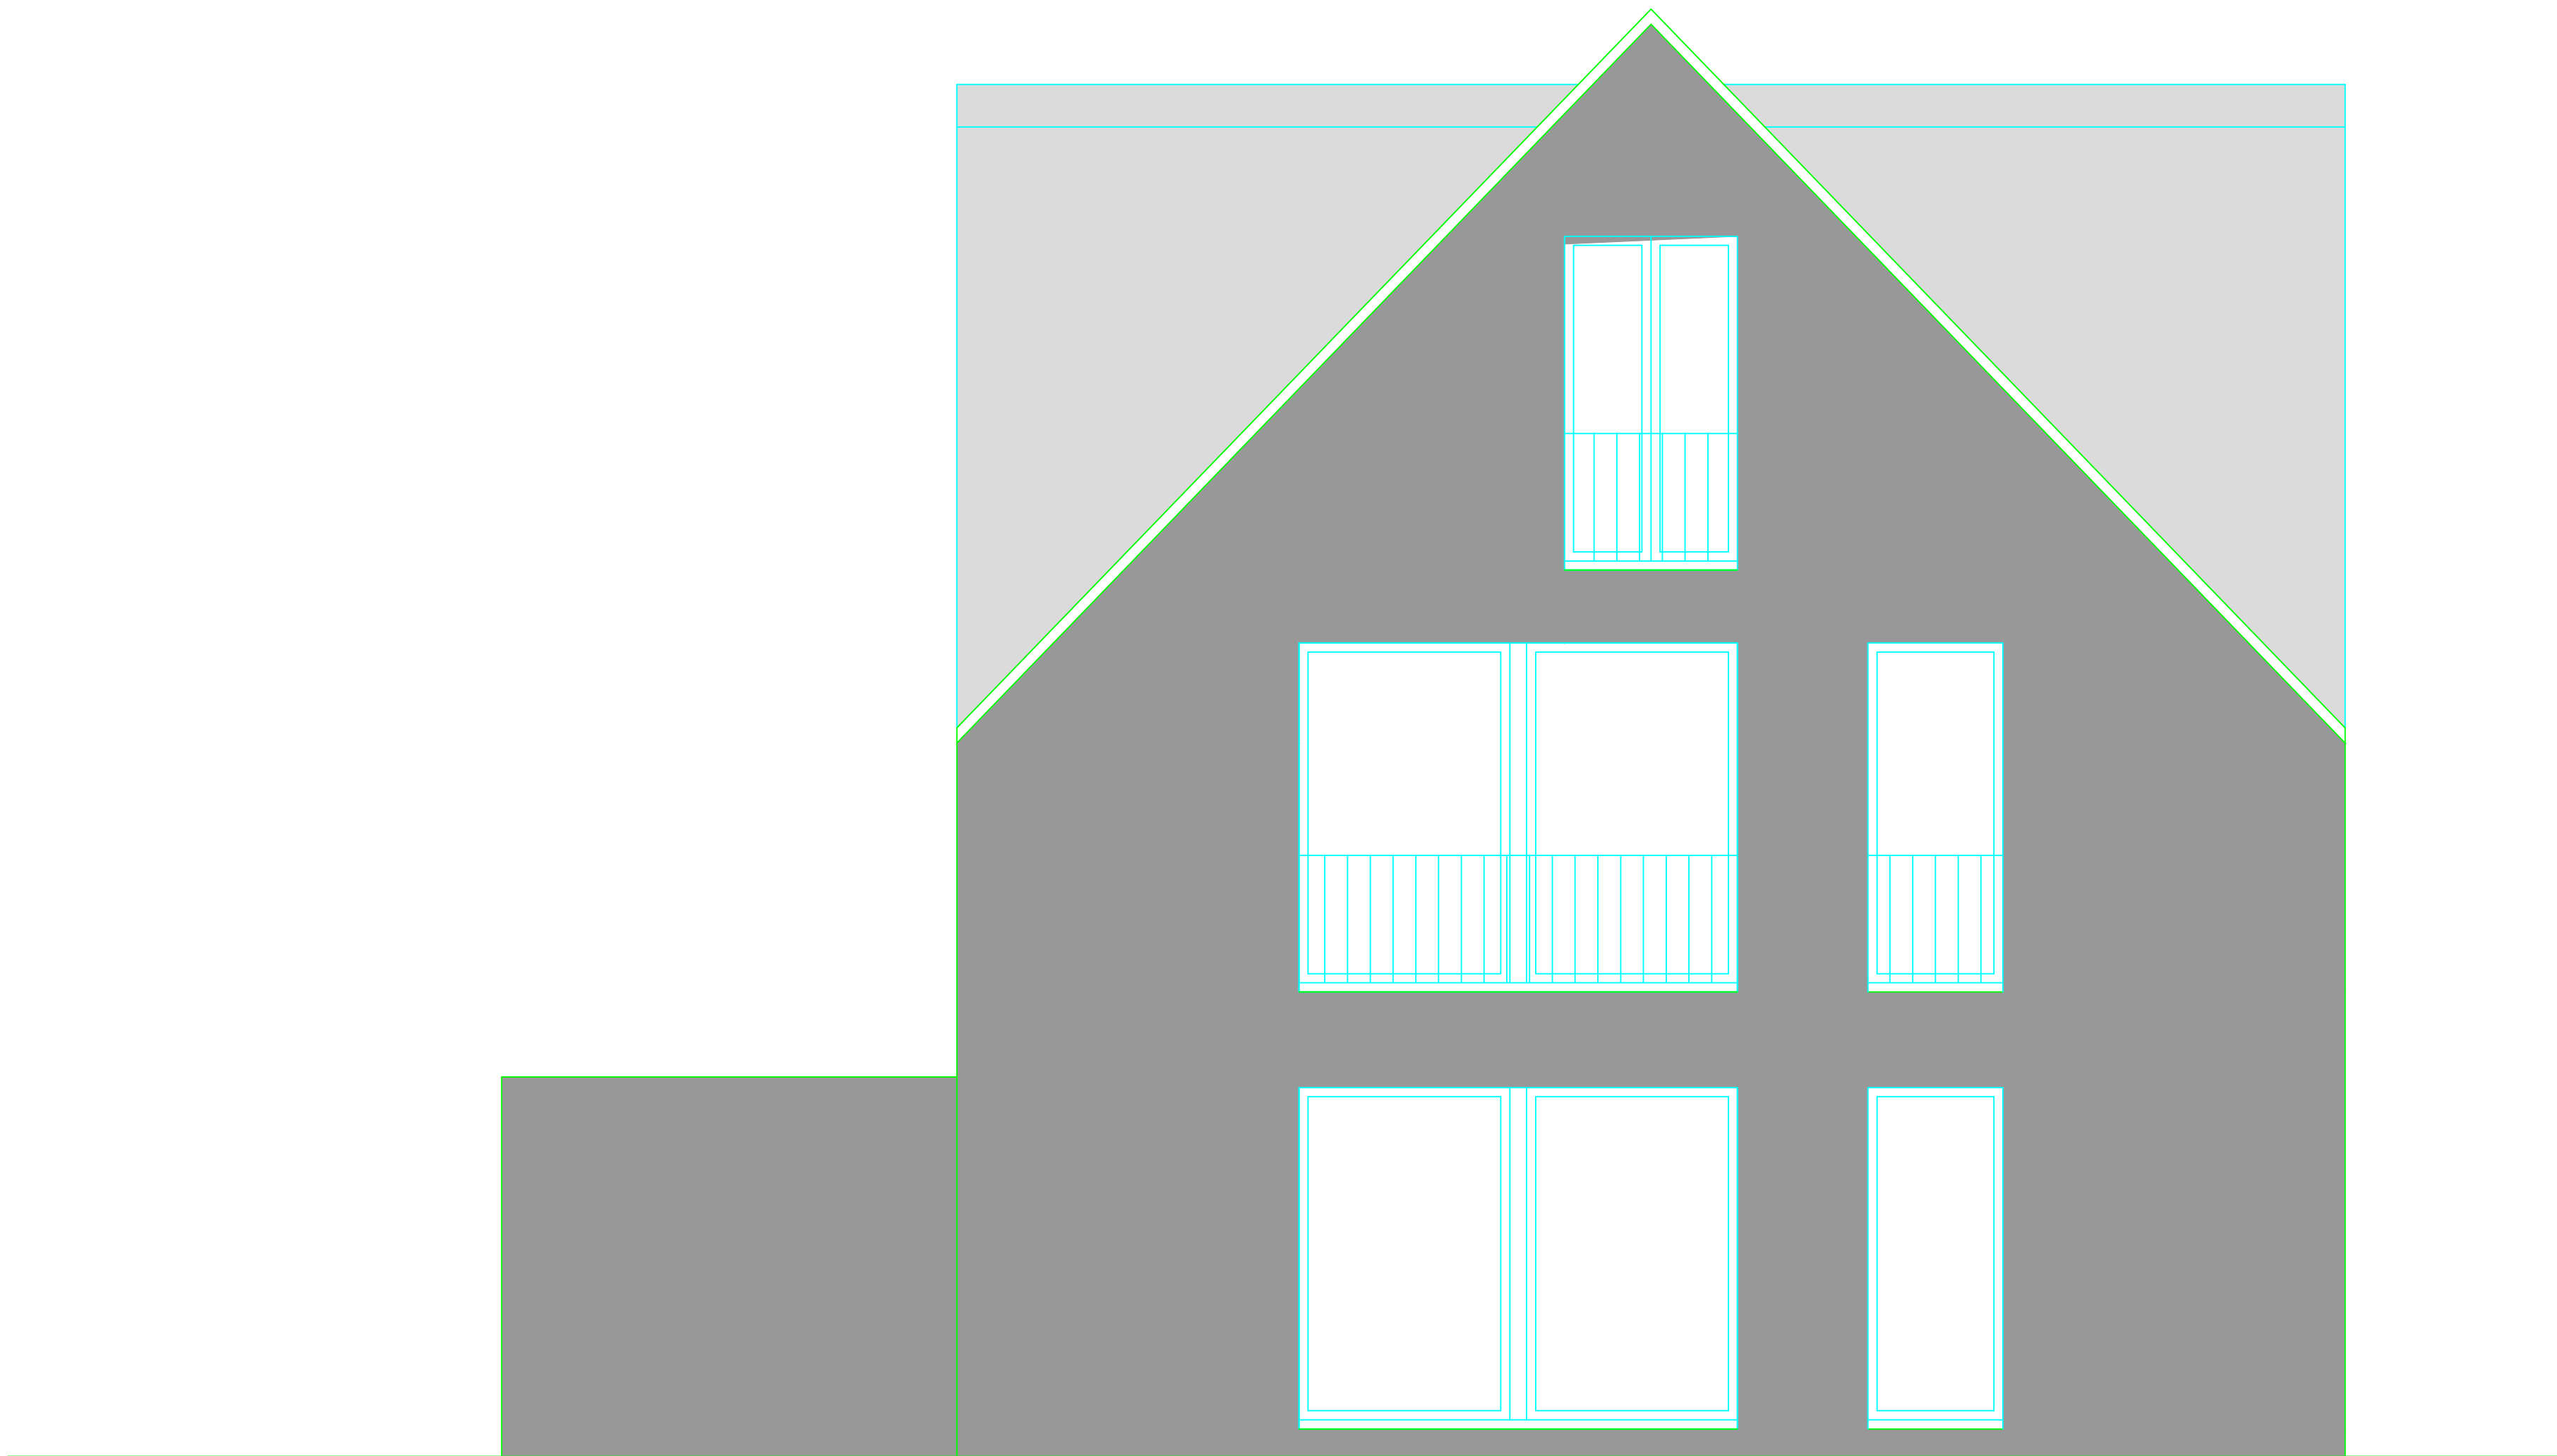

Der Plan ist nur in Verbindung mit dem
Stand sicherheits-, Brandschutz- und
Wärmeschutz nachweis gültig.
Alle Maße sind auf Richtigkeit zu prüfen,
eventuelle Unrichtigkeiten sind dem Ersteller
mitzuteilen.
Bei Werkplanungen auf Grundlage dieses
Planes dürfen Abmessungen nicht ohne
Zustimmung des Planverfassers verändert
werden. Alle Änderungen sind in der
Werkplanung kenntlich zu machen.

ENTWURFSVERFASSER	KNOCHE+FÜLLMICH Büro für Bauwesen		
	Tucholskystraße 7 04178 Leipzig Tel.: 0341/96 15 105 E-Mail: elke.kf@gmx.de		
BAUHERR	Dipl.-Ing.(FH) Elke Knoche-Füllmich 50084		
	1. Wörmlitzer Immobilien GmbH Hafenstr. 12 04416 Markkleeberg Tel.: 0170/9848571 E-Mail: p.jugl@gmx.de		
BAUVORHABEN	UNTERSCHRIFT:		
	Errichtung eines Einfamilienhauses mit Einliegerwohnung Gemarkung Wörmlitz Flur 4 Flurstück 1223 Klarinettenweg 06128 Halle/Saale		
LEISTUNG	Entwurf		
MAßSTAB	Ansicht Süd und West		
	1 : 100	DATUM	30.01.2026
OBJ.-NR.	025-25	PLAN-NR.	E6f
	Alle Maße sind am Bau zu prüfen!		
	Urheberrecht: Die Planung bzw. deren Inhalt bleiben geistiges Eigentum des Planers und dürfen nur in dessen Sinne verwendet werden; insbesondere dürfen die Planungsunterlagen ohne vorherige schriftliche Genehmigung des Planers nicht vervielfältigt oder Dritten zugänglich gemacht werden.		