



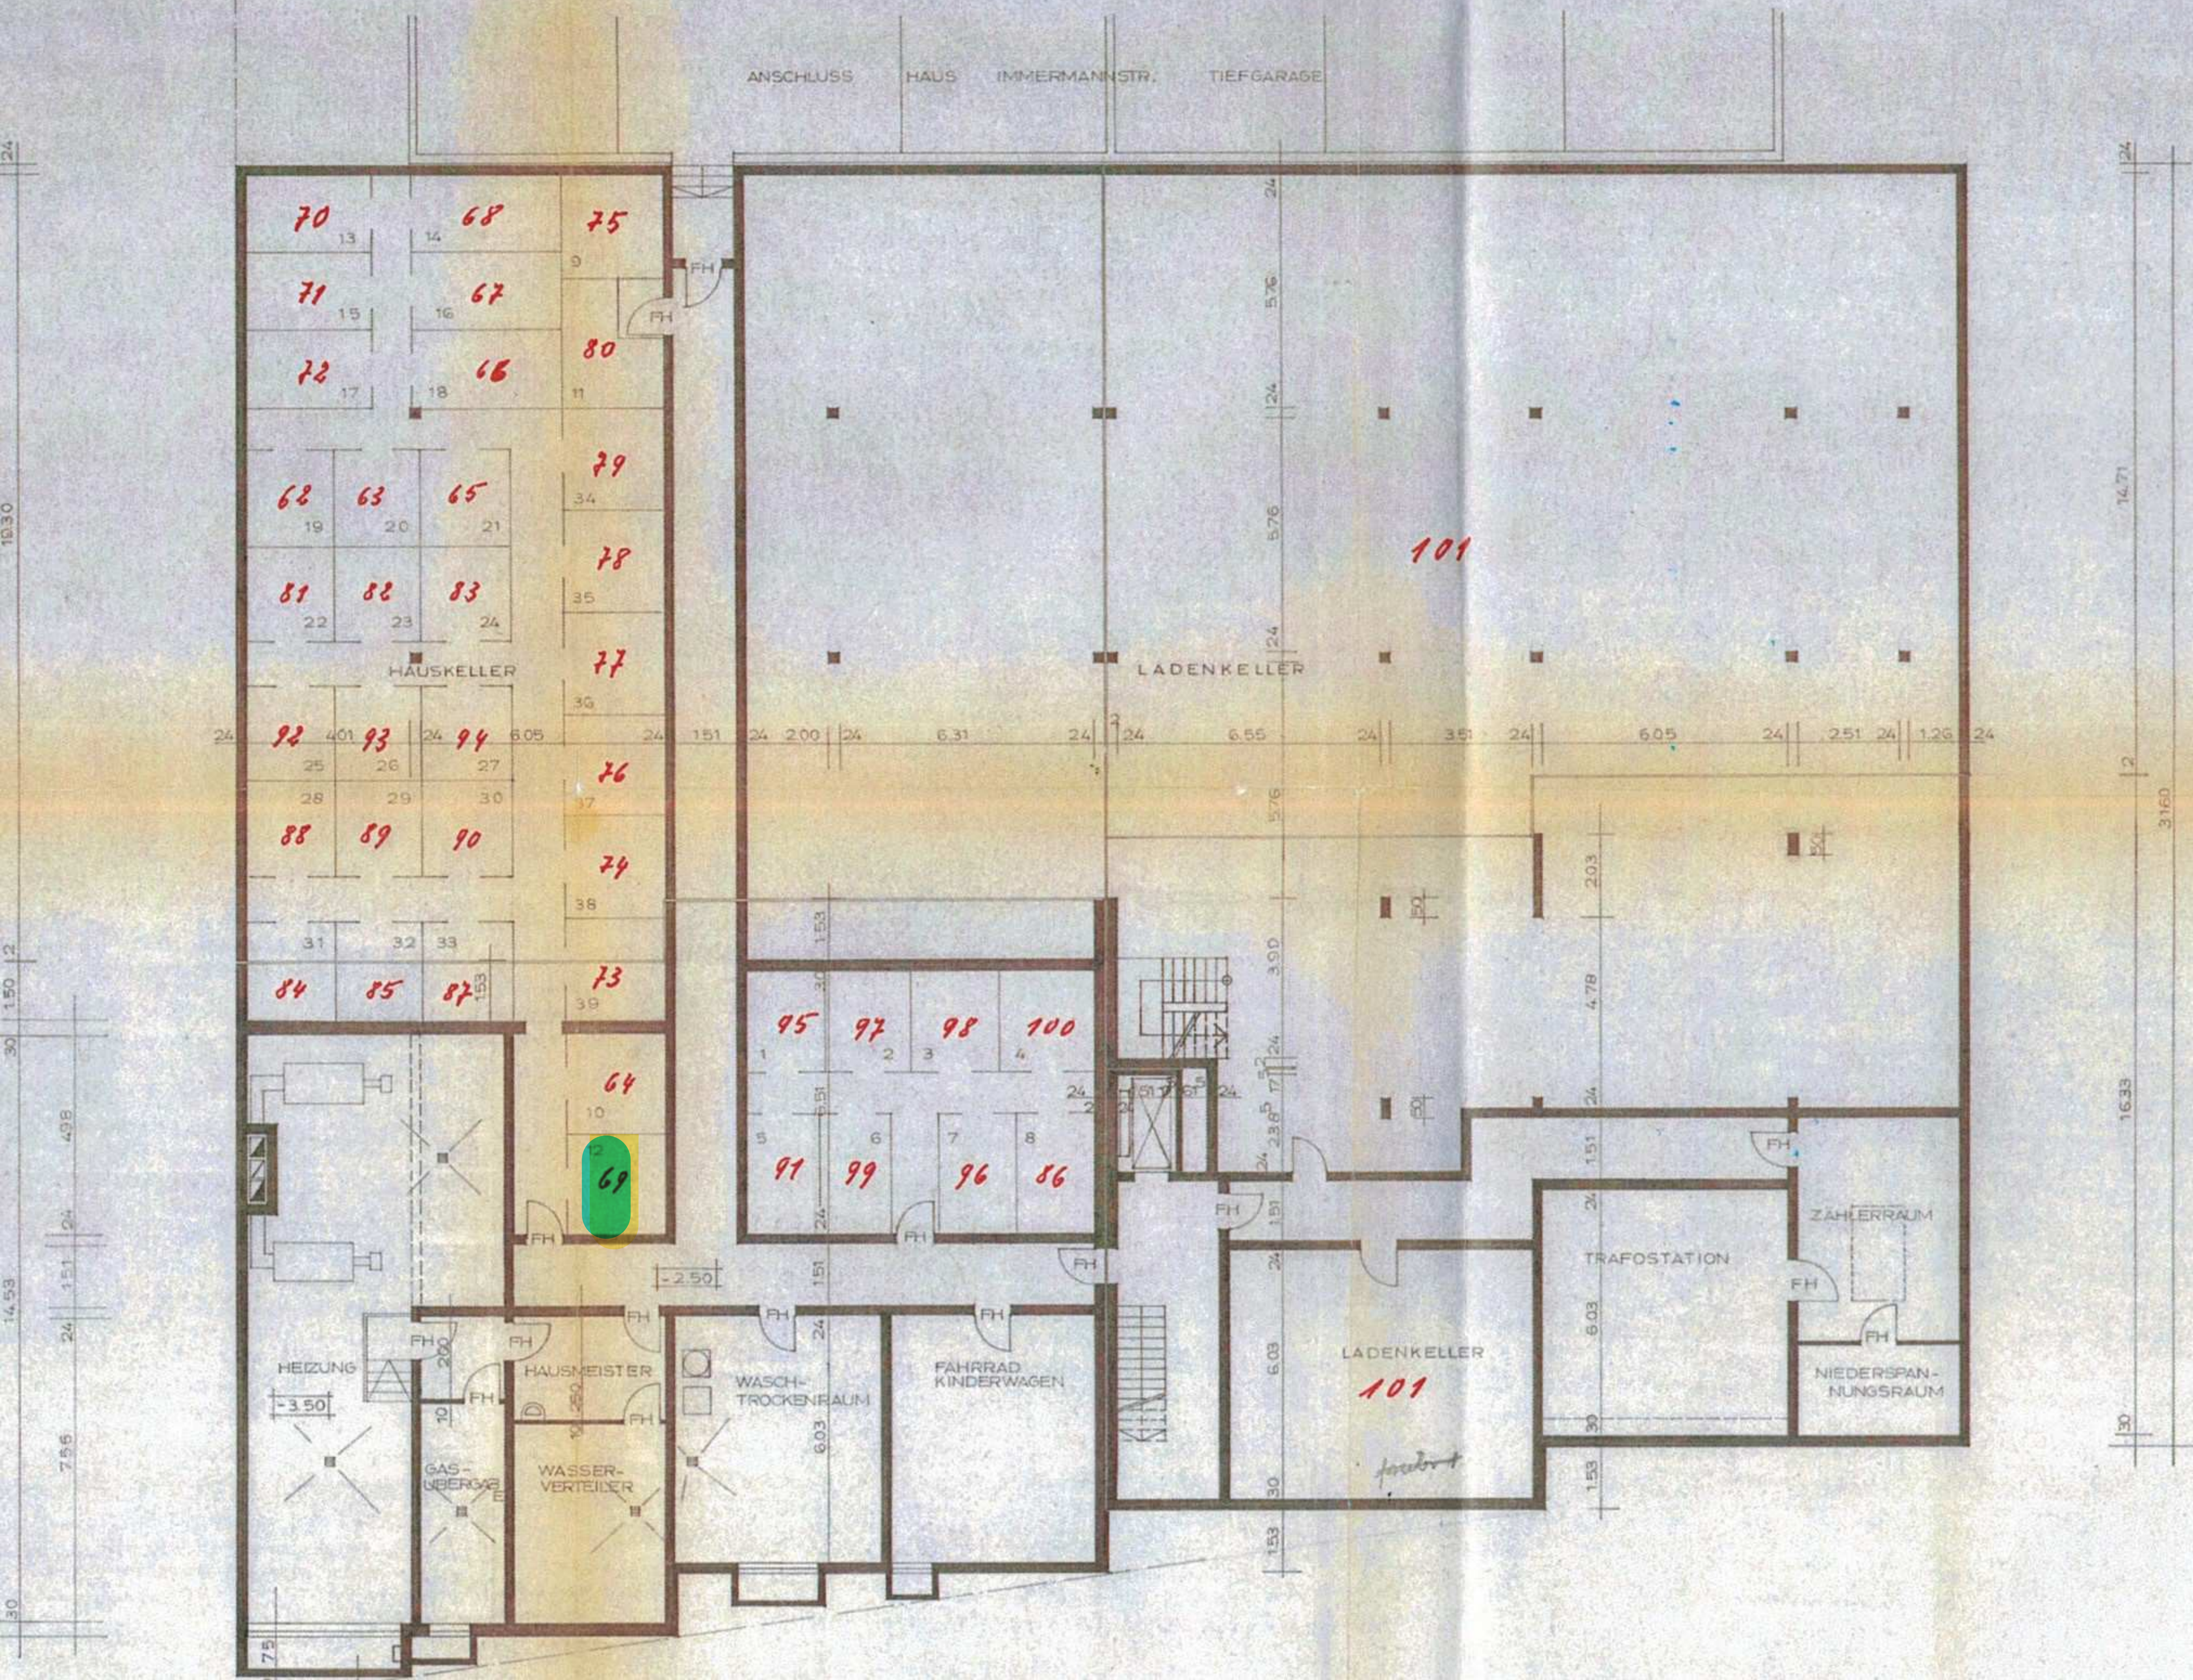

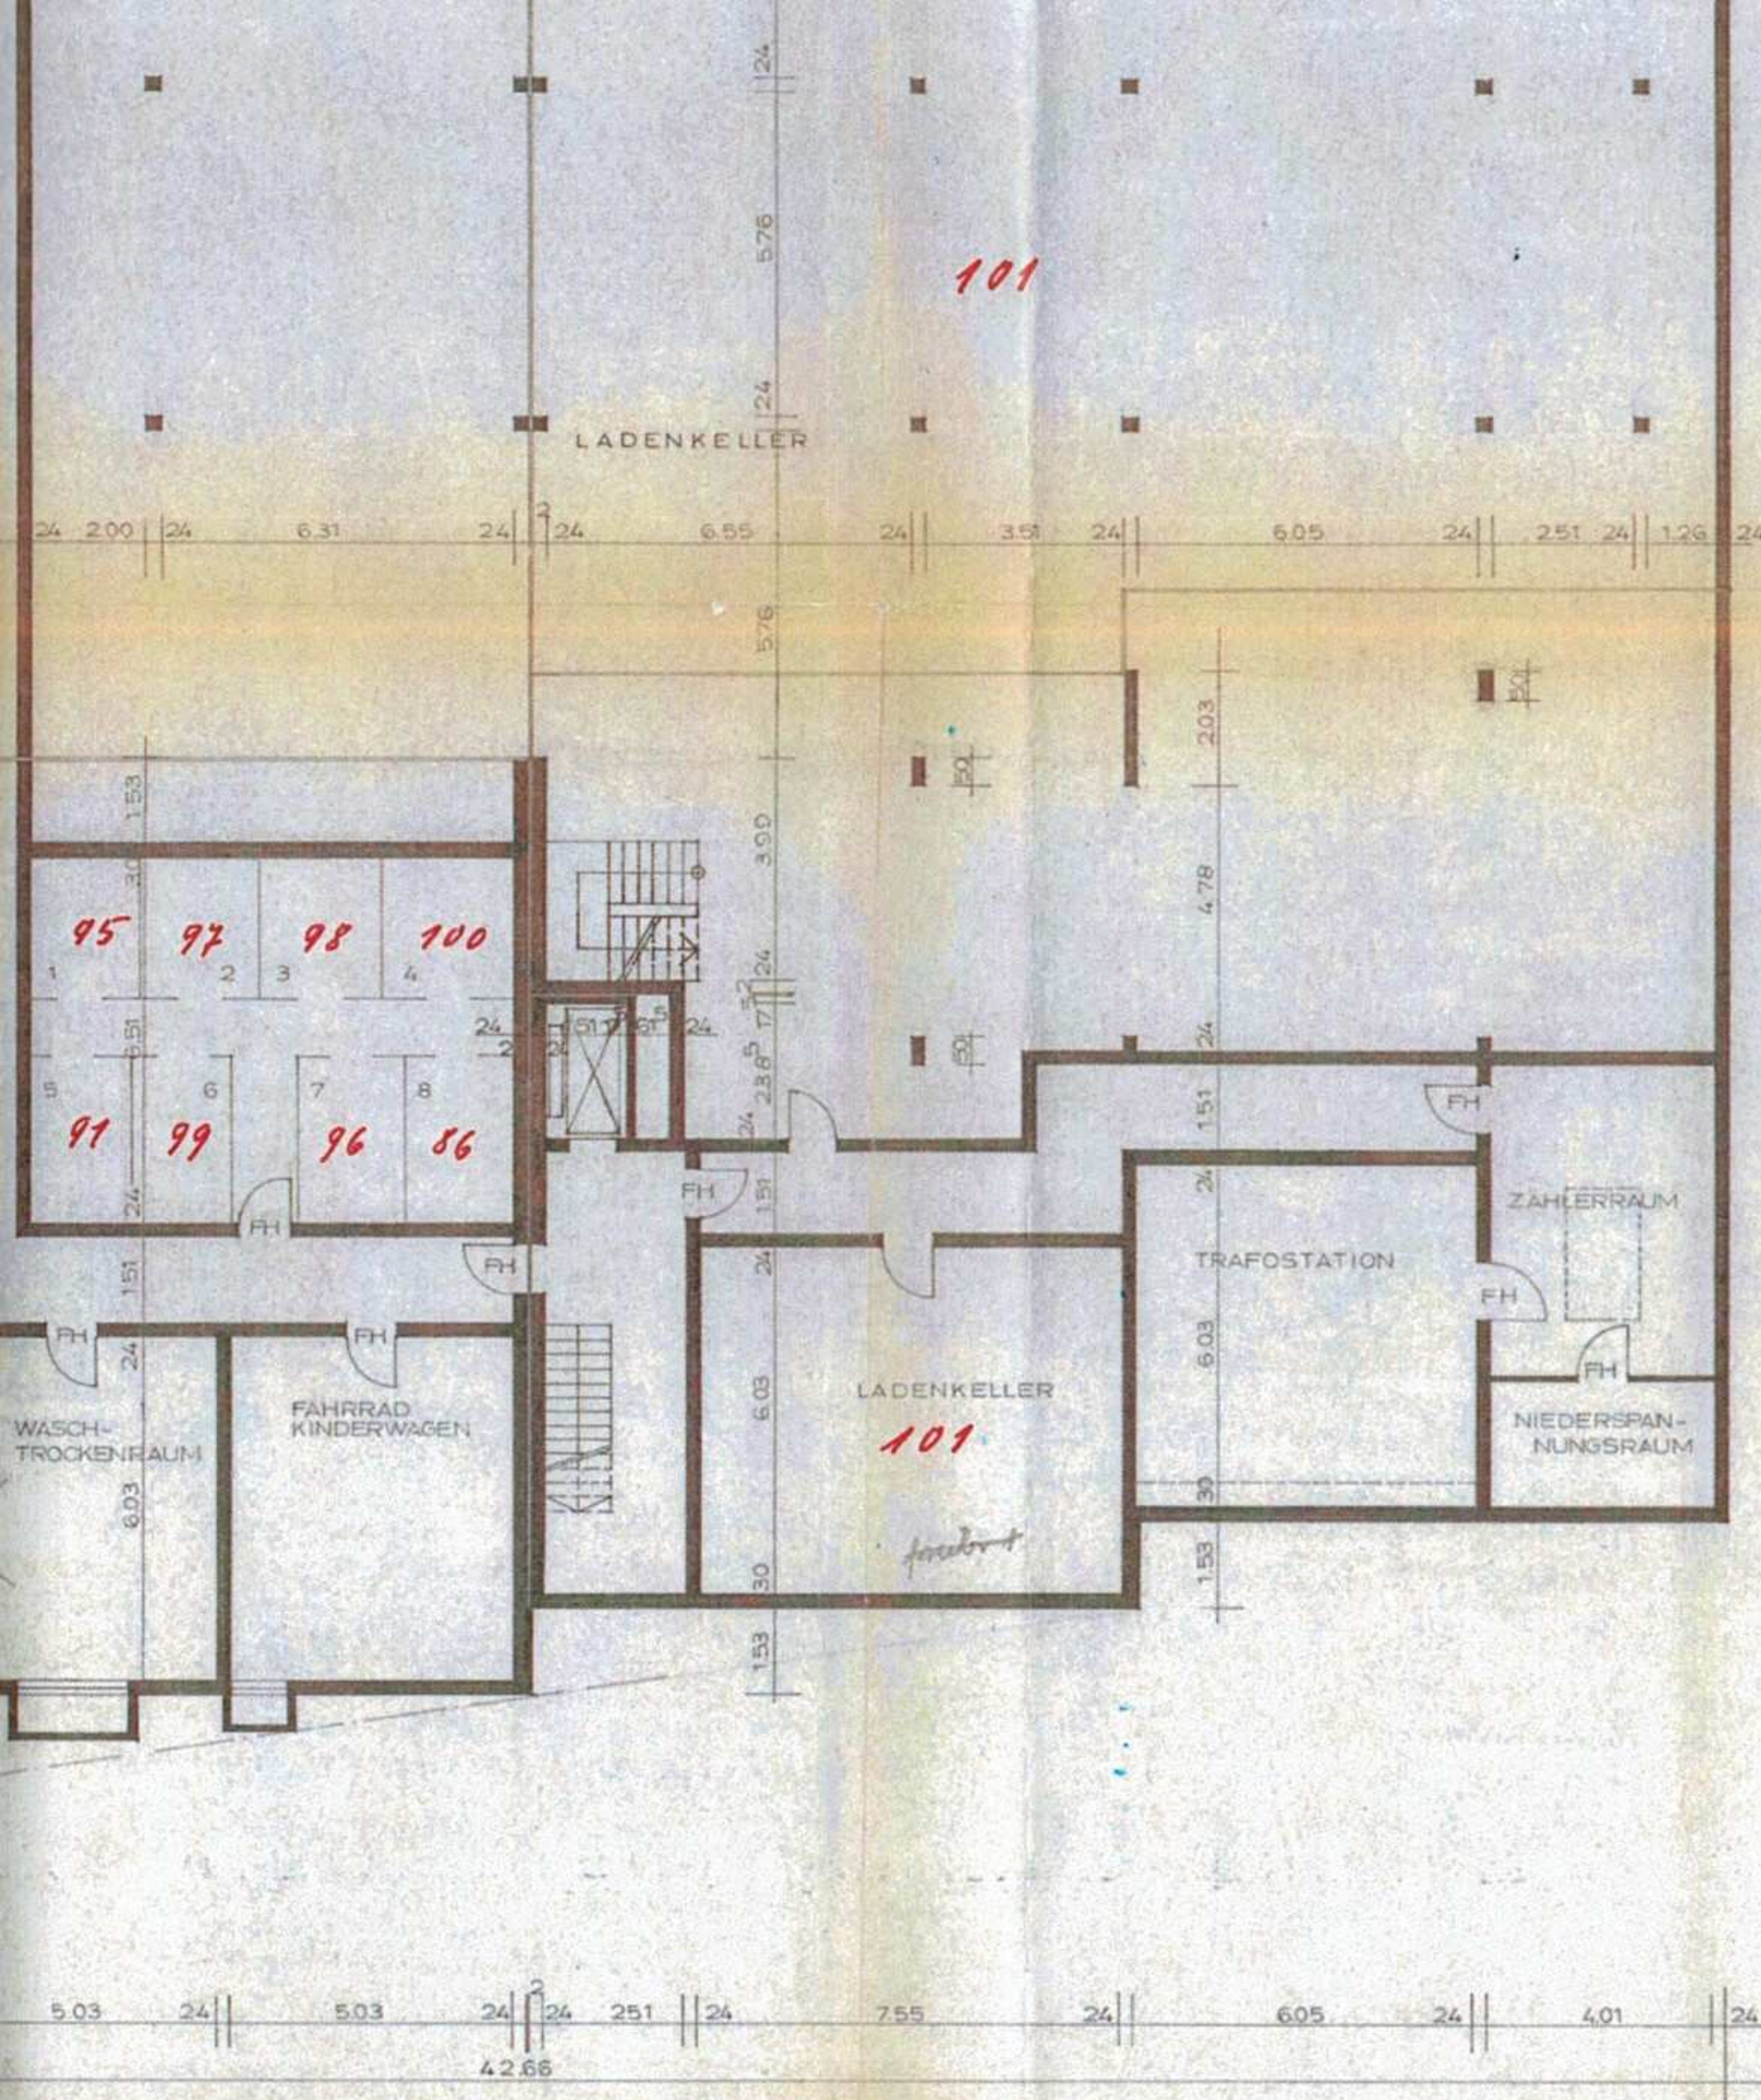

STADT KÖLN
Der Oberstadtdirektor
Antrag zur Genehmigung des Bauechts-
ausf. vom 3. Feb. 1972, Gen. 6.7 Abs. 4
Nr. 2, § 32 Nr. 2 des Wohnungsgesetz-
gesetzes vom 15. 3. 1951.
Bauaufsichtsamt
Köln, den 3. Feb. 1972 *Koorn*

DEBA WOHNBAU CCAA KÖLN GMBH + CO	
5 KÖLN	BOLZENGAßE 1 TELEFON 236202
BAUERE DEBA DEUTSCHE BAUGRUPPE 8 MÜNCHEN RÖCKERSTR. 1	
PLANUNG, BAULEITUNG + BAUBETREUUNG WOHNBAU CCAA KÖLN GMBH + CO	
PROJEKT: DÜRENER STR.	
HAUS:	KARTENR.
DATUM: 29.7.71	
GEZ. <i>H. K. K.</i>	
GERÄT: 65.9.172	
MASSSTAB:	BLATT NR.
1:100	D 1
FORMAT: 0.50 dm	

H. K. K.