


W(F21) (bauseits) (M)

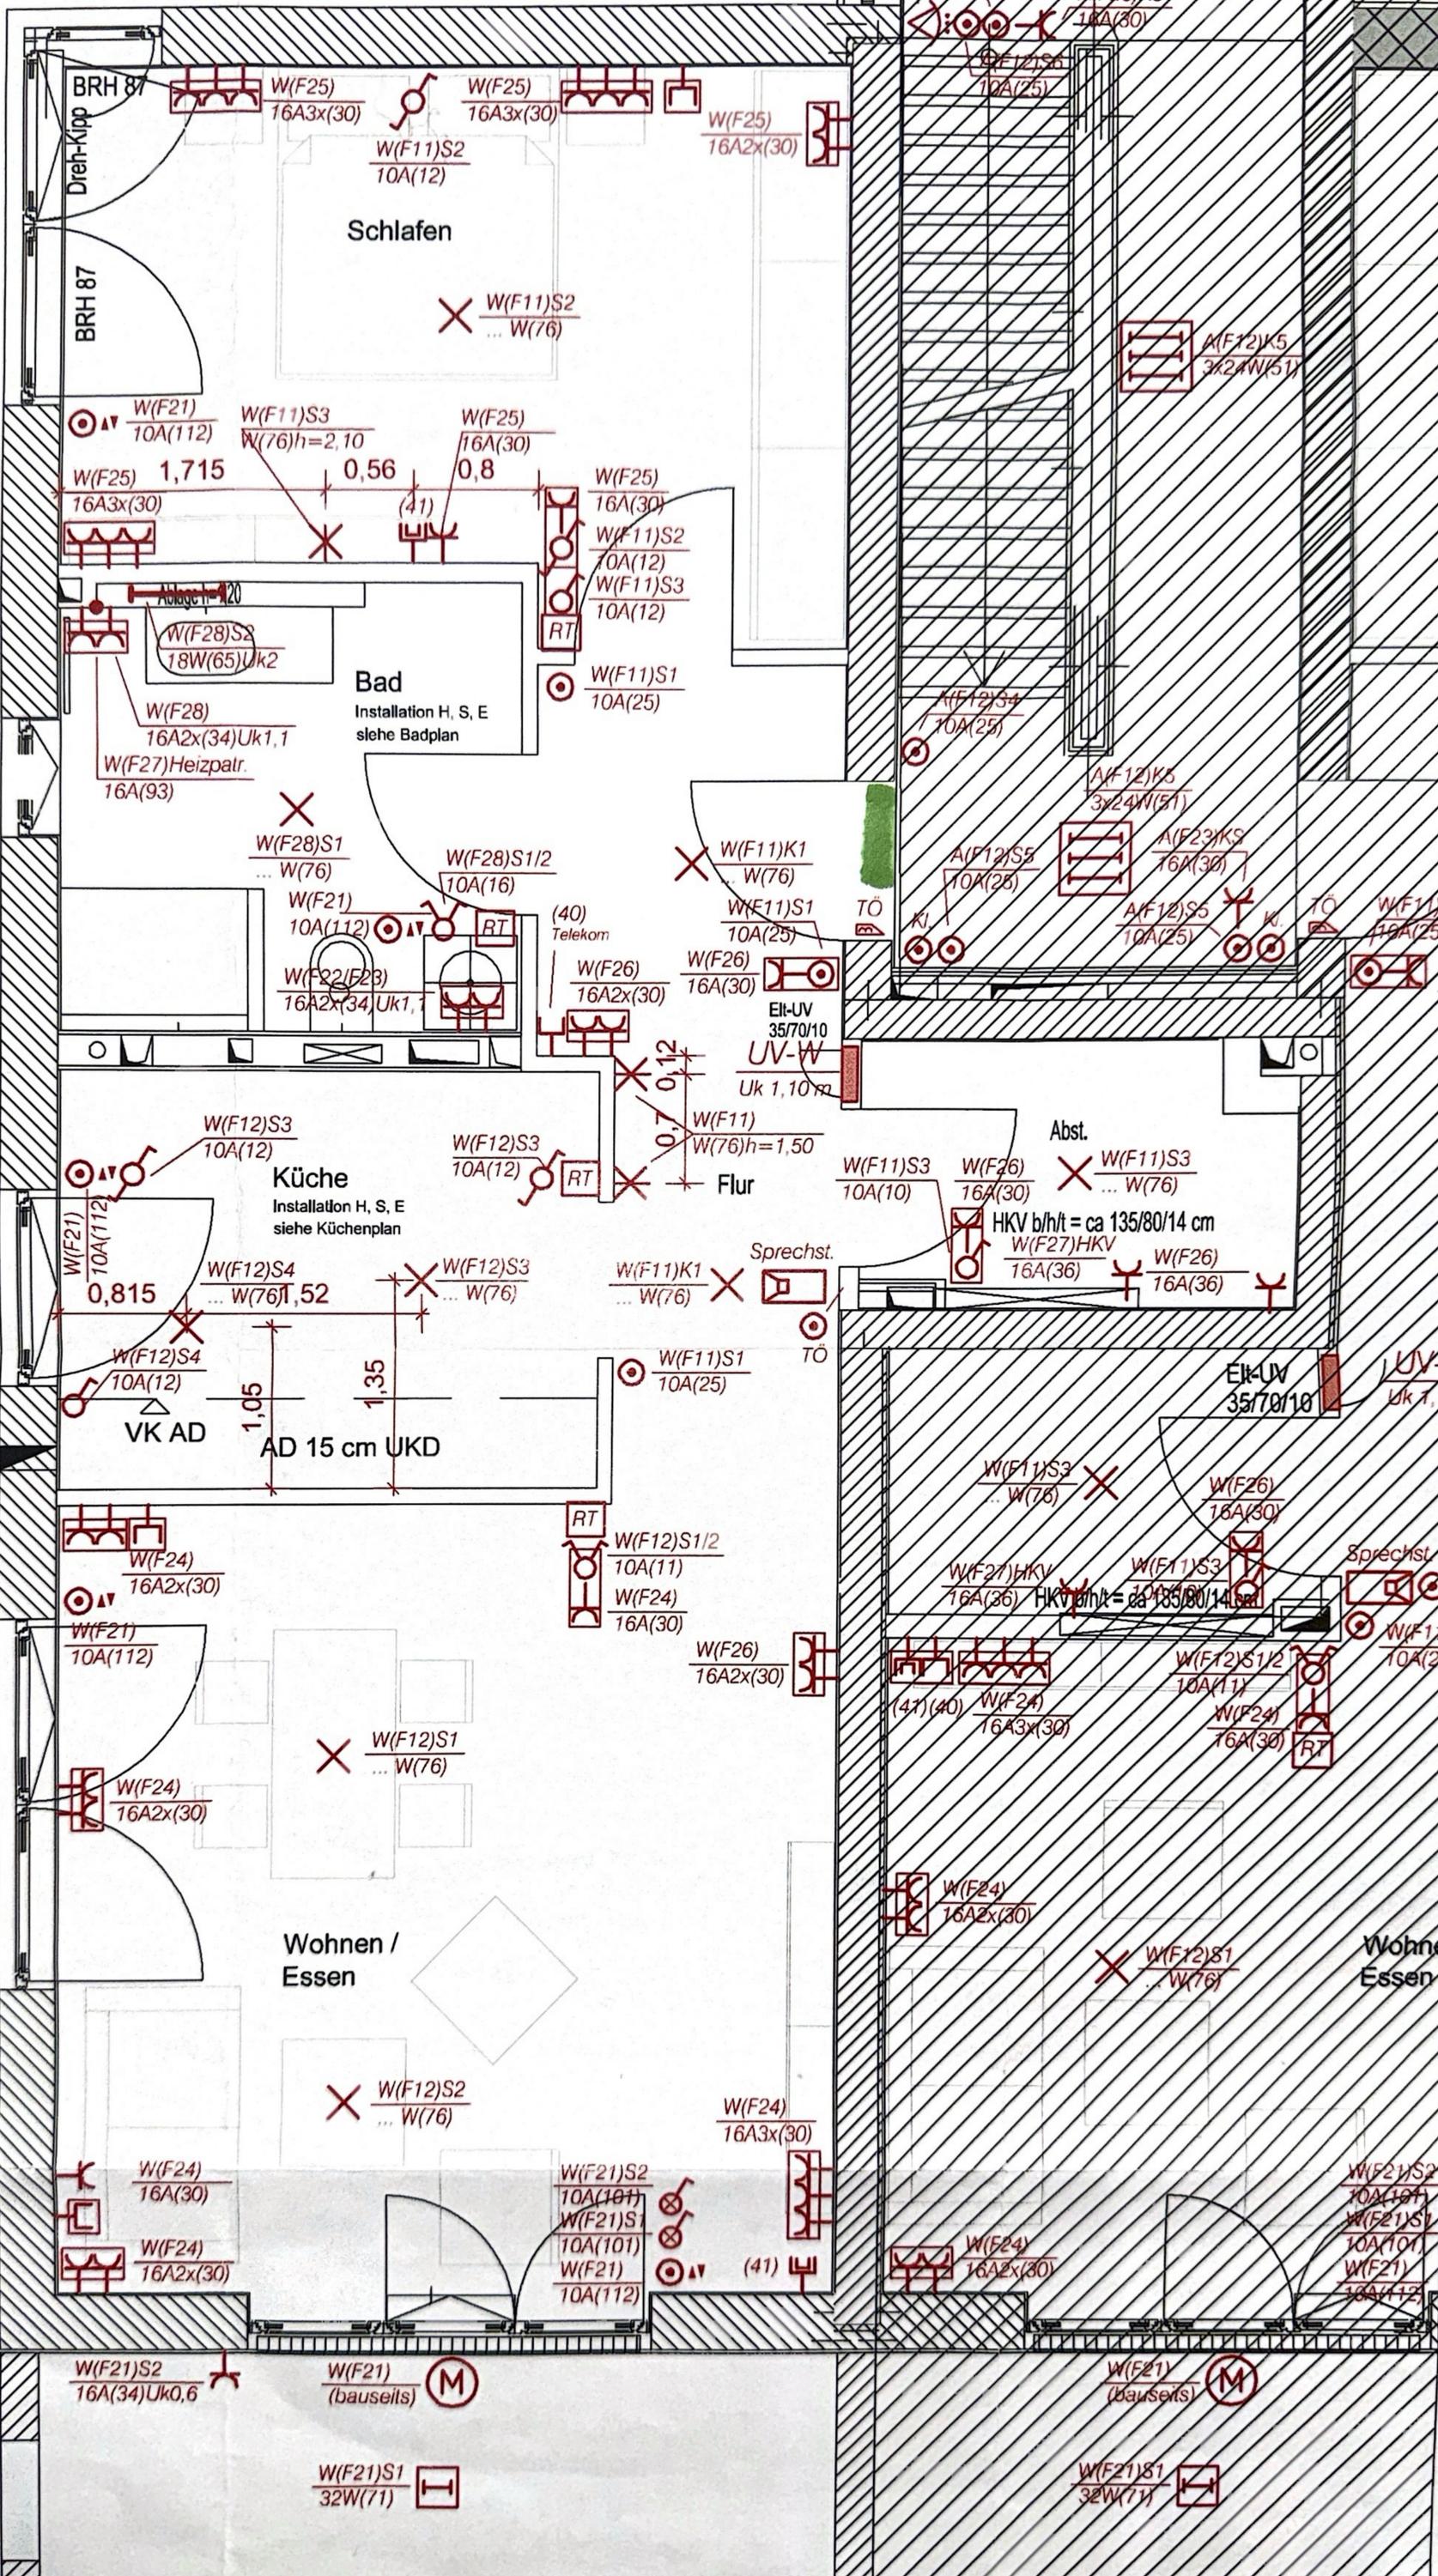

BRH 87
Dreh-Kipp
BRH 87

Schlafen

Bad
Installation H, S, E
siehe Badplan

Küche
Installation H, S, E
siehe Küchenplan

Wohnen /
Essen

W(F21) 10A(112)
W(F25) 16A3x(30)
W(F11)S3 10A(12)
W(76)h=2,10
0,56
0,8
W(F25) 16A(30)

W(F28)S2 18W(65)Uk2
W(F28) 16A2x(34)Uk1,1
W(F27)Heizpatr. 16A(93)
W(F28)S1 ... W(76)
W(F21) 10A(112)
W(F22/F23) 16A2x(34)Uk1,1
W(F26) 16A2x(30)
W(F26) 16A(30)

W(F12)S3 10A(12)
W(F21) 10A(112)
W(F12)S4 ... W(76)h=1,52
W(F12)S3 ... W(76)
W(F12)S4 10A(12)
VK AD
1,05
1,35
AD 15 cm UKD

W(F24) 16A2x(30)
W(F21) 10A(112)

W(F24) 16A2x(30)

W(F24) 16A(30)
W(F24) 16A2x(30)

W(F21)S2 16A(34)Uk0,6

W(F11)S2 10A(12)
... W(76)

W(F28)S1 ... W(76)
W(F28)S1/2 10A(16)
W(F21) 10A(112)
W(F22/F23) 16A2x(34)Uk1,1
W(F26) 16A2x(30)
W(F26) 16A(30)

W(F12)S1 ... W(76)

W(F12)S2 ... W(76)

W(F21)S2 10A(101)
W(F21)S1 10A(101)
W(F21) 10A(112)

W(F21)S1 32W(71)

W(F25) 16A(30)
W(F11)S2 10A(12)
W(F11)S3 10A(12)
W(F11)S1 10A(25)

W(F11)K1 ... W(76)
W(F11)S1 10A(25)
W(F26) 16A(30)
W(F26) 16A(30)
Eil-UV 35/70/10
UV-W
Uk 1,10m

W(F12)S3 10A(12)
W(F12)S3 10A(12)
W(F11) W(76)h=1,50
W(F11)S3 10A(10)
W(F26) 16A(30)
W(F11)K1 ... W(76)
Sprechst.
TÖ

W(F11)S1 10A(25)

W(F12)S1/2 10A(11)
W(F24) 16A(30)

W(F26) 16A2x(30)

W(F24) 16A3x(30)

W(F21)S2 10A(101)
W(F21)S1 10A(101)
W(F21) 10A(112)

10A(28)Uk2
A(F12)S5 10A(25)
A(F23)KS 10A(30)

A(F12)K5 3x24W(51)

A(F12)S4 10A(25)

A(F12)K5 3x24W(51)

A(F12)S5 10A(25)

A(F23)KS 16A(30)

A(F12)S5 10A(25)

Abst.
W(F11)S3 ... W(76)
HKV b/h/t = ca 135/80/14 cm
W(F27)HKV 16A(36)
W(F26) 16A(36)

Eil-UV 35/70/10
Uk 1,10m

W(F11)S3 ... W(76)

W(F26) 16A(30)

W(F27)HKV 16A(36)
HKV b/h/t = ca 135/80/14 cm

W(F11)S3 10A(25)

W(F11)S3 10A(11)

W(F24) 16A3x(30)

W(F24) 16A(30)

W(F24) 16A2x(30)

W(F24) 16A2x(30)

W(F24) 16A2x(30)

W(F24) 16A2x(30)

W(F21) (bauseits) (M)

W(F21)S1 32W(71)
































