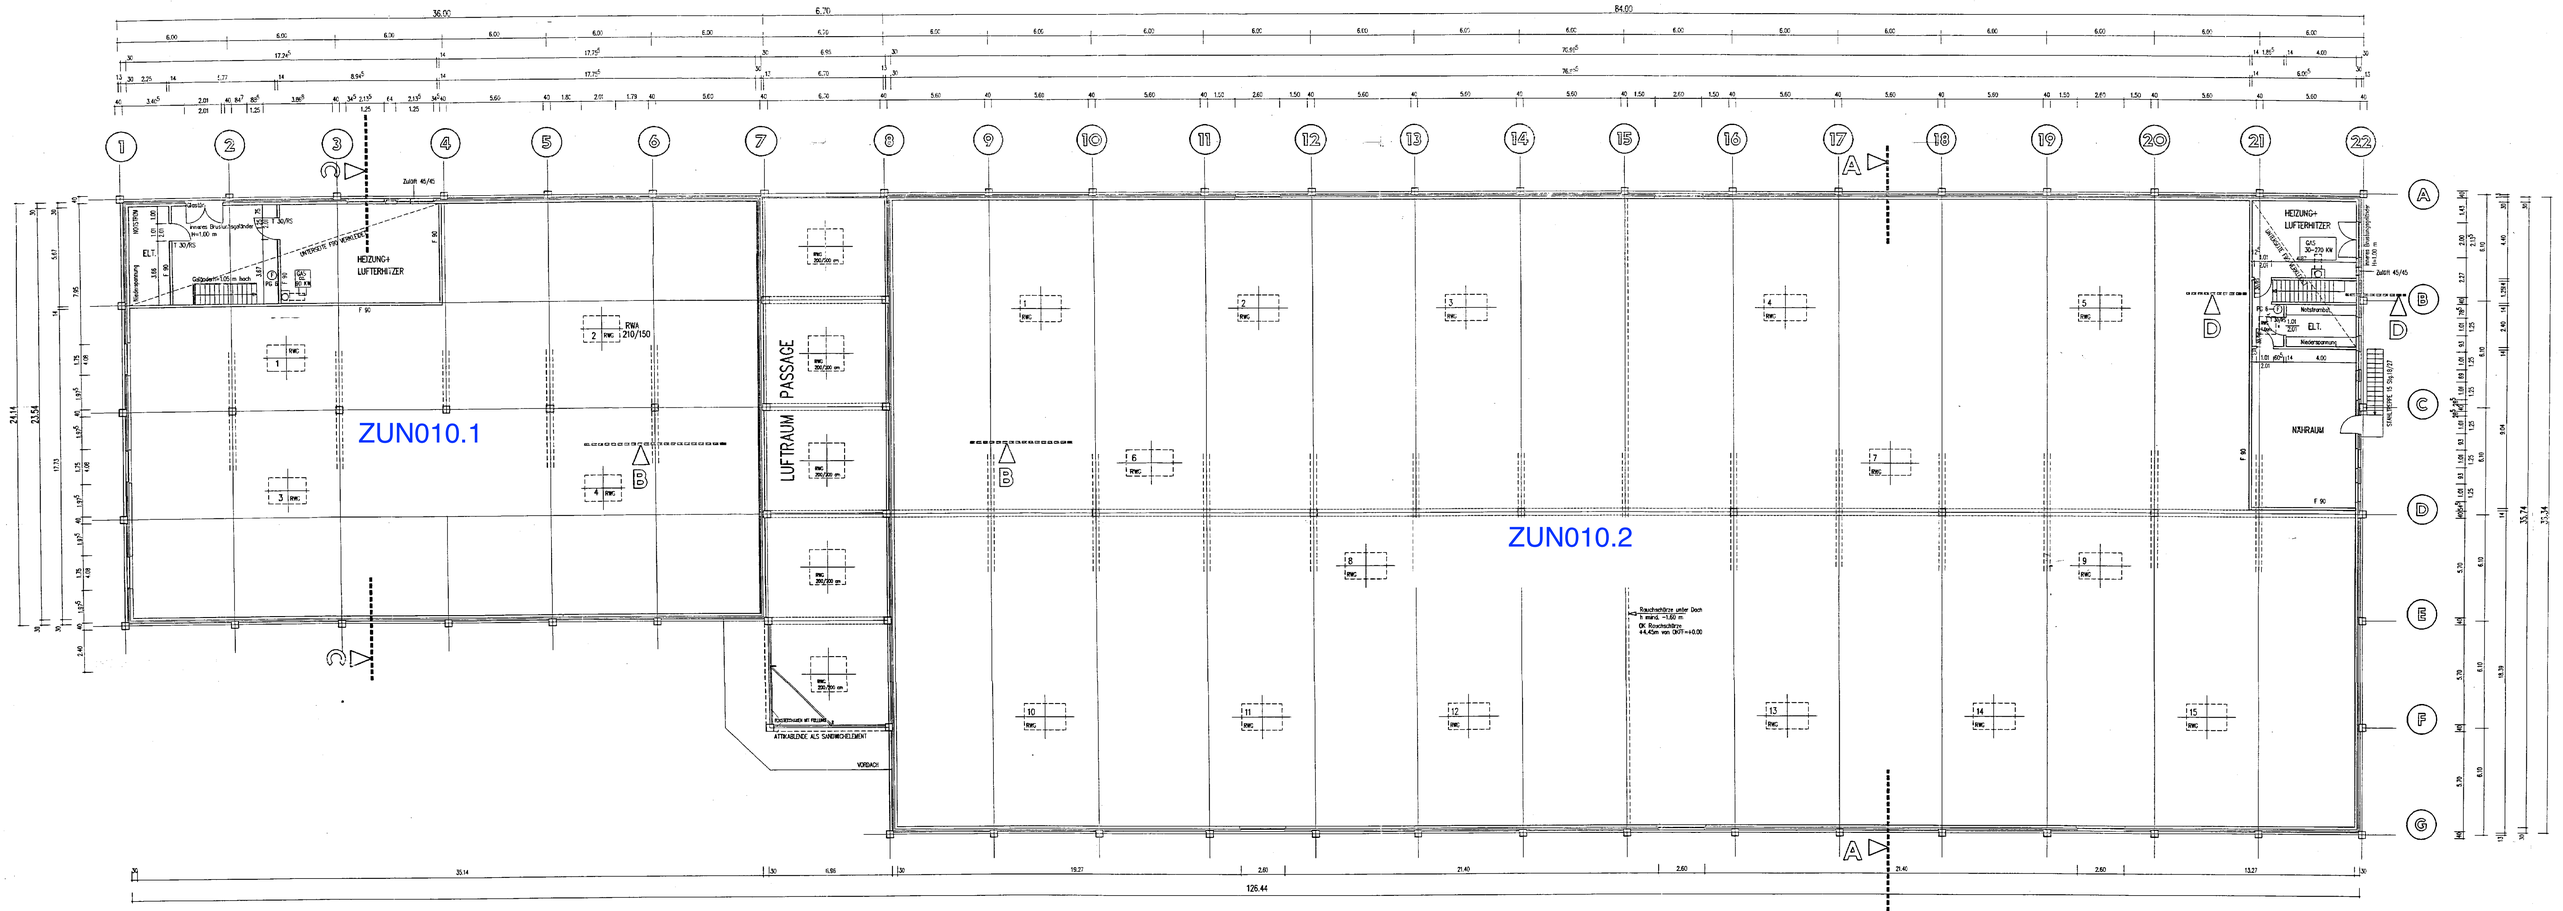
ZUN010.1
ZUN010.2
HEIZUNG+
LUFTERHITZER
ELT.
PASSAGE
LUFTRAUM
RWA
210/150
Zutritt 45/45
UNTERSICHT FIRE WORKLINE
Gebäudetiefe 10,00 m hoch
Kleinstes Brustlichtgrundmaß
b/h=1,00 m
Waschraum
Kochraum
Kochstrahlen mit Feuerwehr
ATTIKABLENDE ALS SANDWICHELEMENT
VORDACH
Rauchschürze unter Dach
h mind. =1,60 m
OK Rauchschürze
44,45m von OKFF=+0.00
Notstromabt.
Niederspannung
NAURAUM
Stuhlrampe 15 Sts 10/27
F 90
126.44