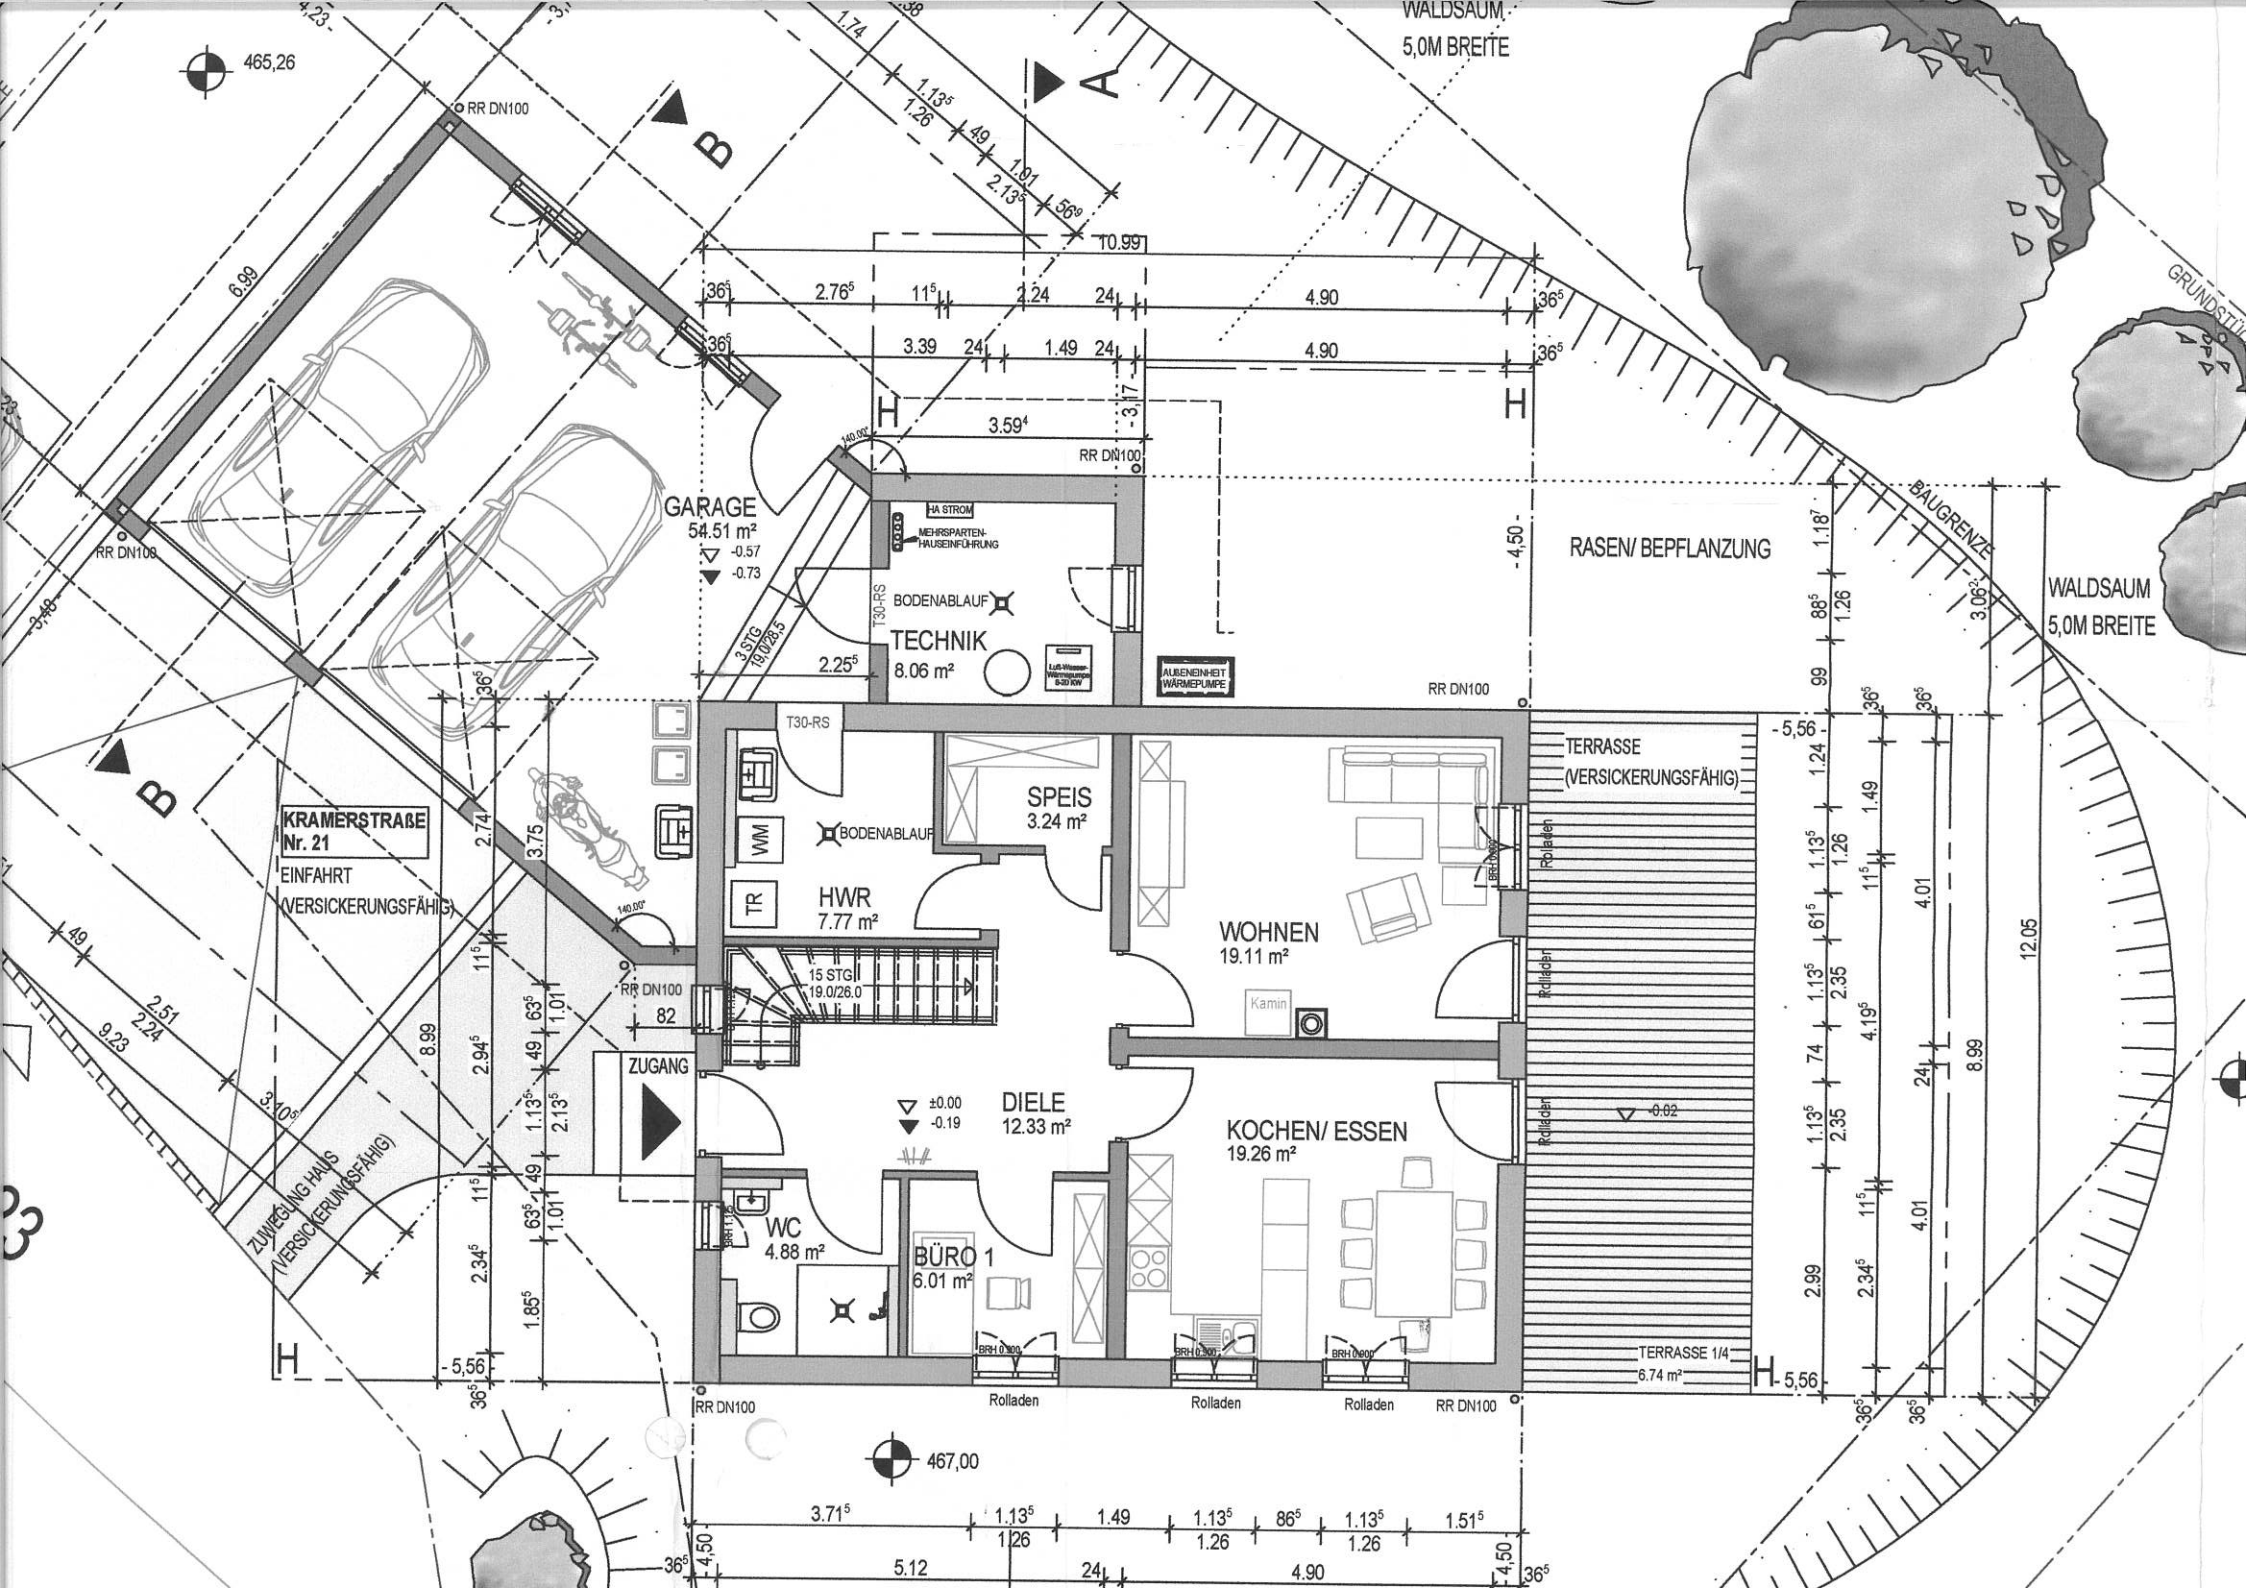
WALDSAUM
5,0M BREITE
465,26
RR DN100
GARAGE
54.51 m²
-0.57
-0.73
HA STROM
MEHRSPARTEN-
HAUSEINFÜHRUNG
BODENABLAUF
TECHNIK
8.06 m²
Luft-Wasser-Wärmepumpe 8-30 KW
AUBENEINHEIT WÄRMEPUMPE
T30-RS
3 STG 19.0/28.5
RASEN/ BEPFLANZUNG
BAUGRENZE
WALDSAUM
5,0M BREITE
TERRASSE
(VERSICKERUNGSFÄHIG)
Rolladen
SPEIS
3.24 m²
WM
TR
HWR
7.77 m²
WOHNEN
19.11 m²
Kamin
15 STG 19.0/26.0
KRAMERSTRAßE
Nr. 21
EINFAHRT
(VERSICKERUNGSFÄHIG)
ZUWEGUNG HAUS
(VERSICKERUNGSFÄHIG)
ZUGANG
±0.00
-0.19
DIELE
12.33 m²
KOCHEN/ ESSEN
19.26 m²
-0.02
WC
4.88 m²
BÜRO 1
6.01 m²
BRH 0.900
TERRASSE 1/4
6.74 m²
467,00