


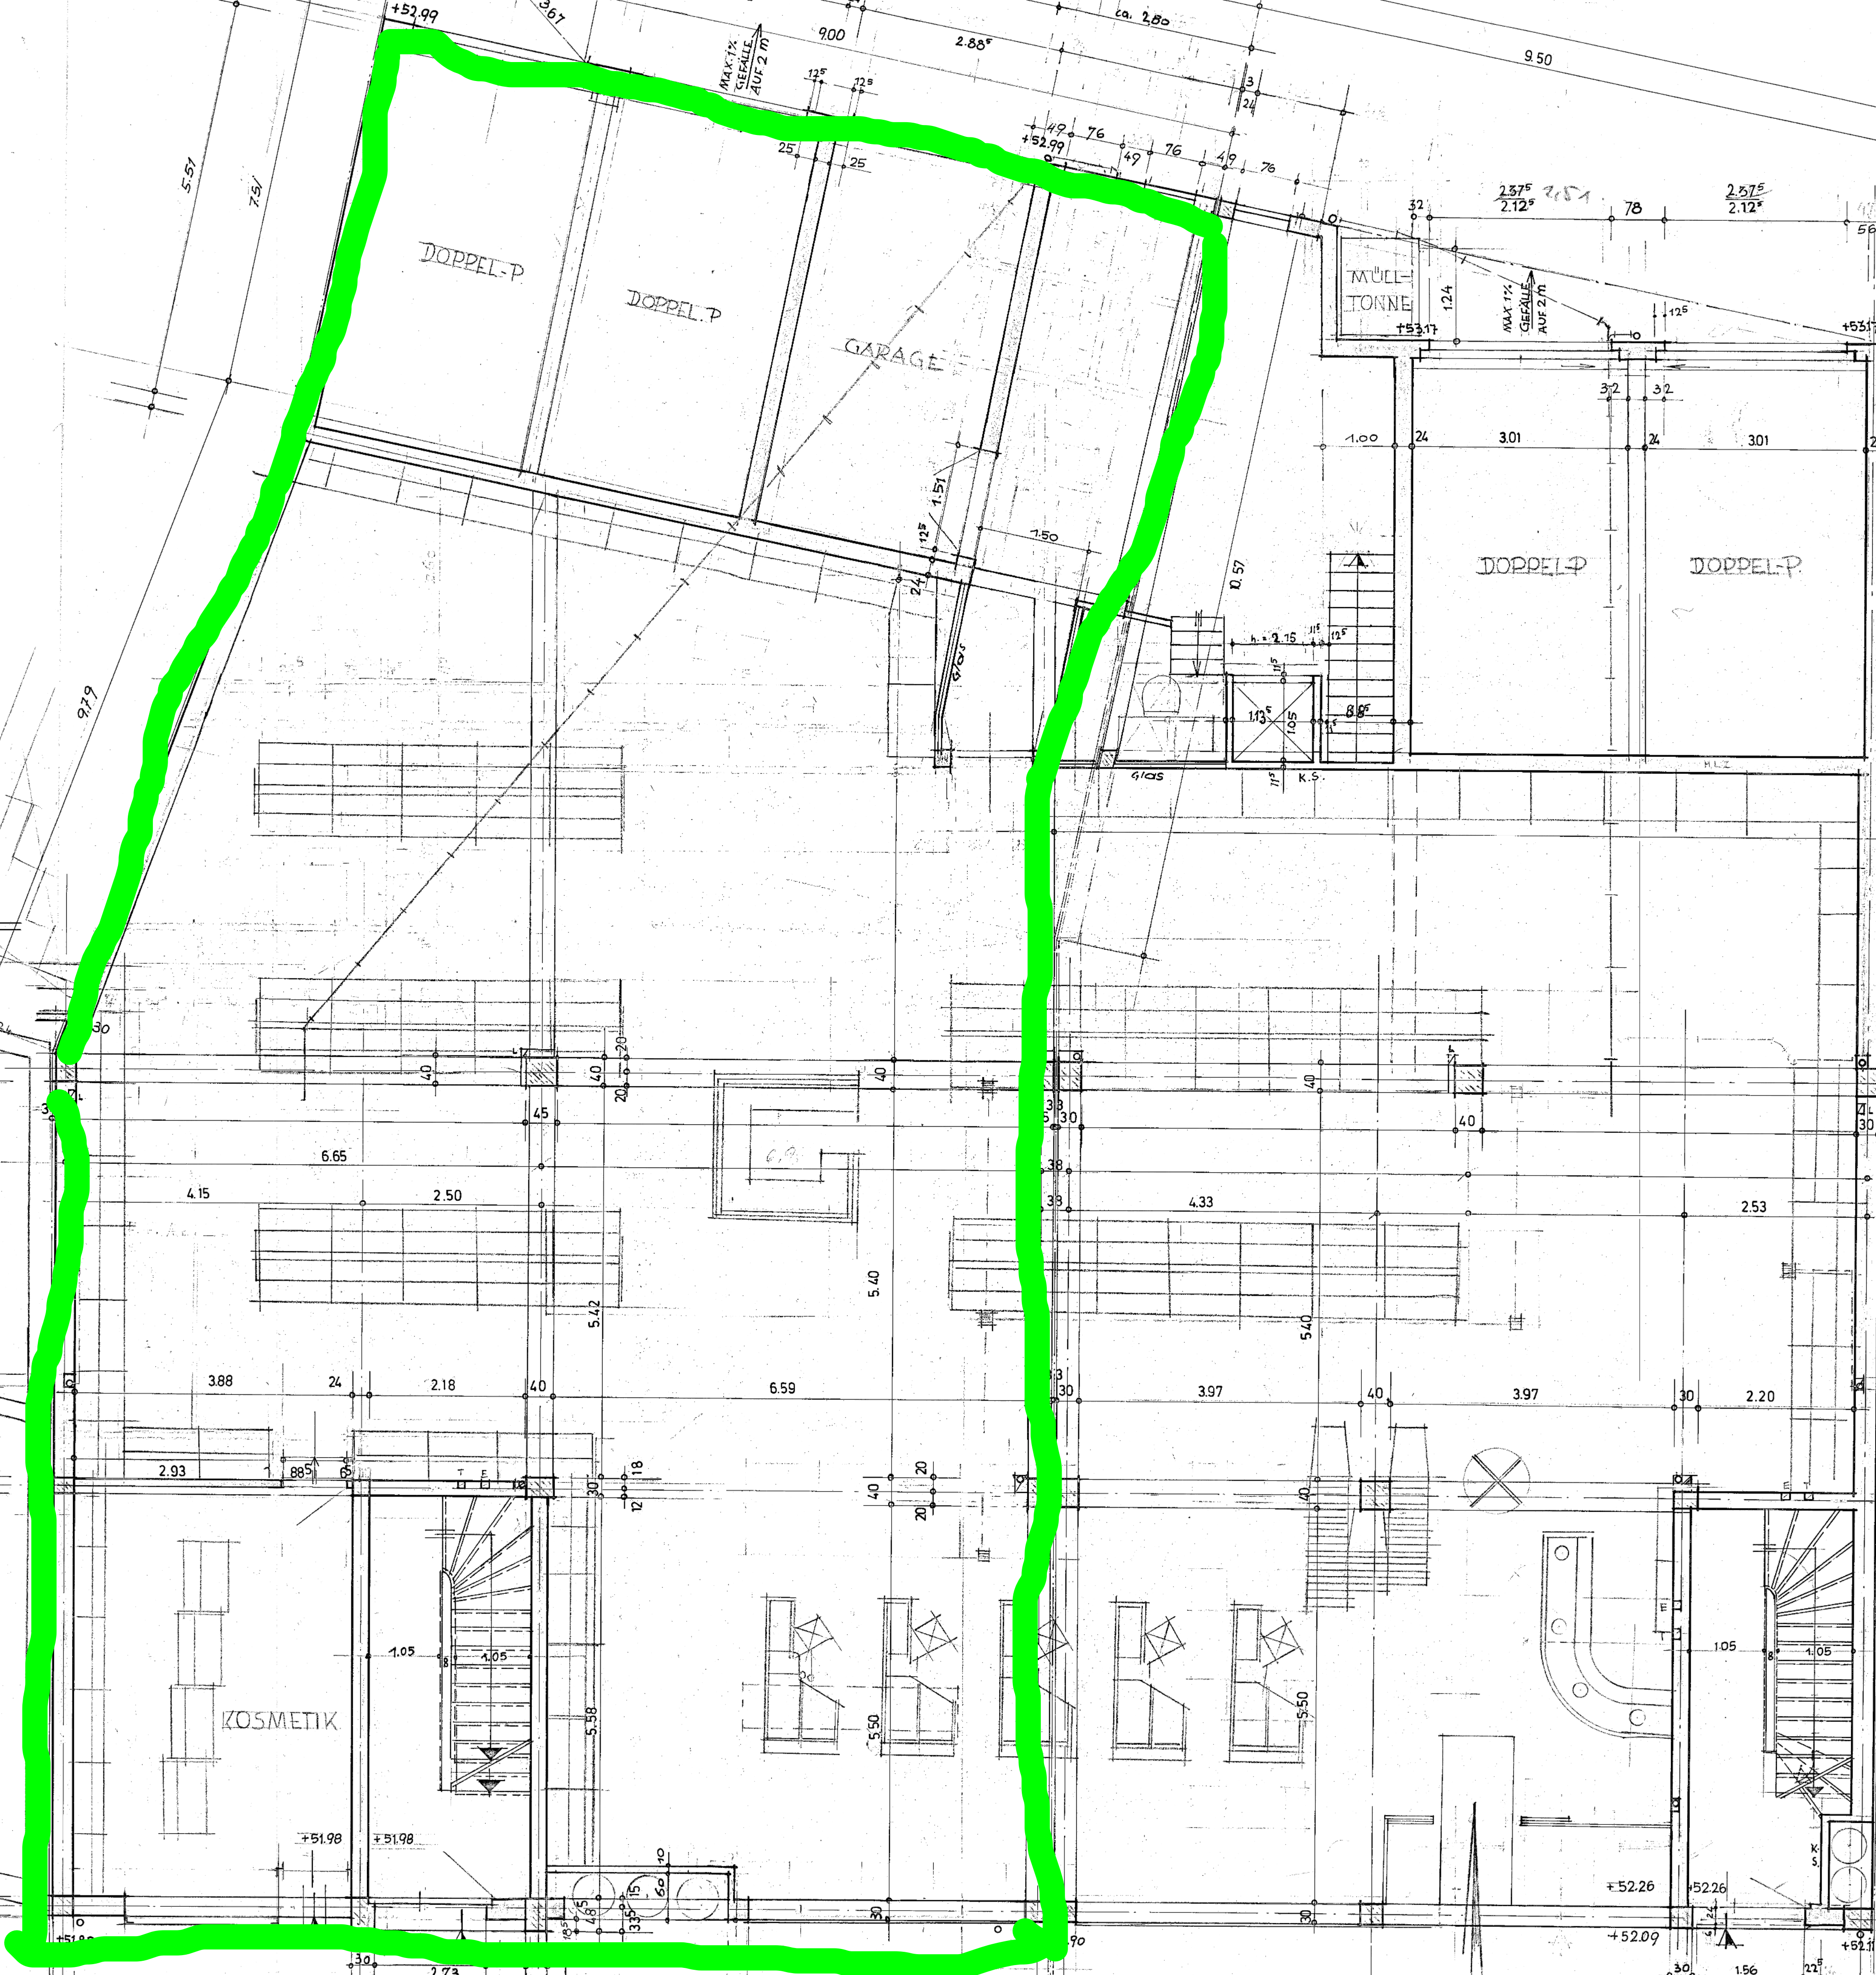

ERDGESCHOSS

ERDG.

ARCHITEKT VFA
WALTER RONSCH ESSEN
HOHE WART 6 TEL 704232



BAUVORH.: HECKSTR 8 u. 6
BAUHERR: F HEYN G KOENEMUND
ESSEN, DEN 4.1.1971

BLATT 2
ÄNDERUNG 1: 1,50
13.10.71
19.10.71

DER BAUHERR DER ARCHITEKT