


REIHENHAUS · TYP · E

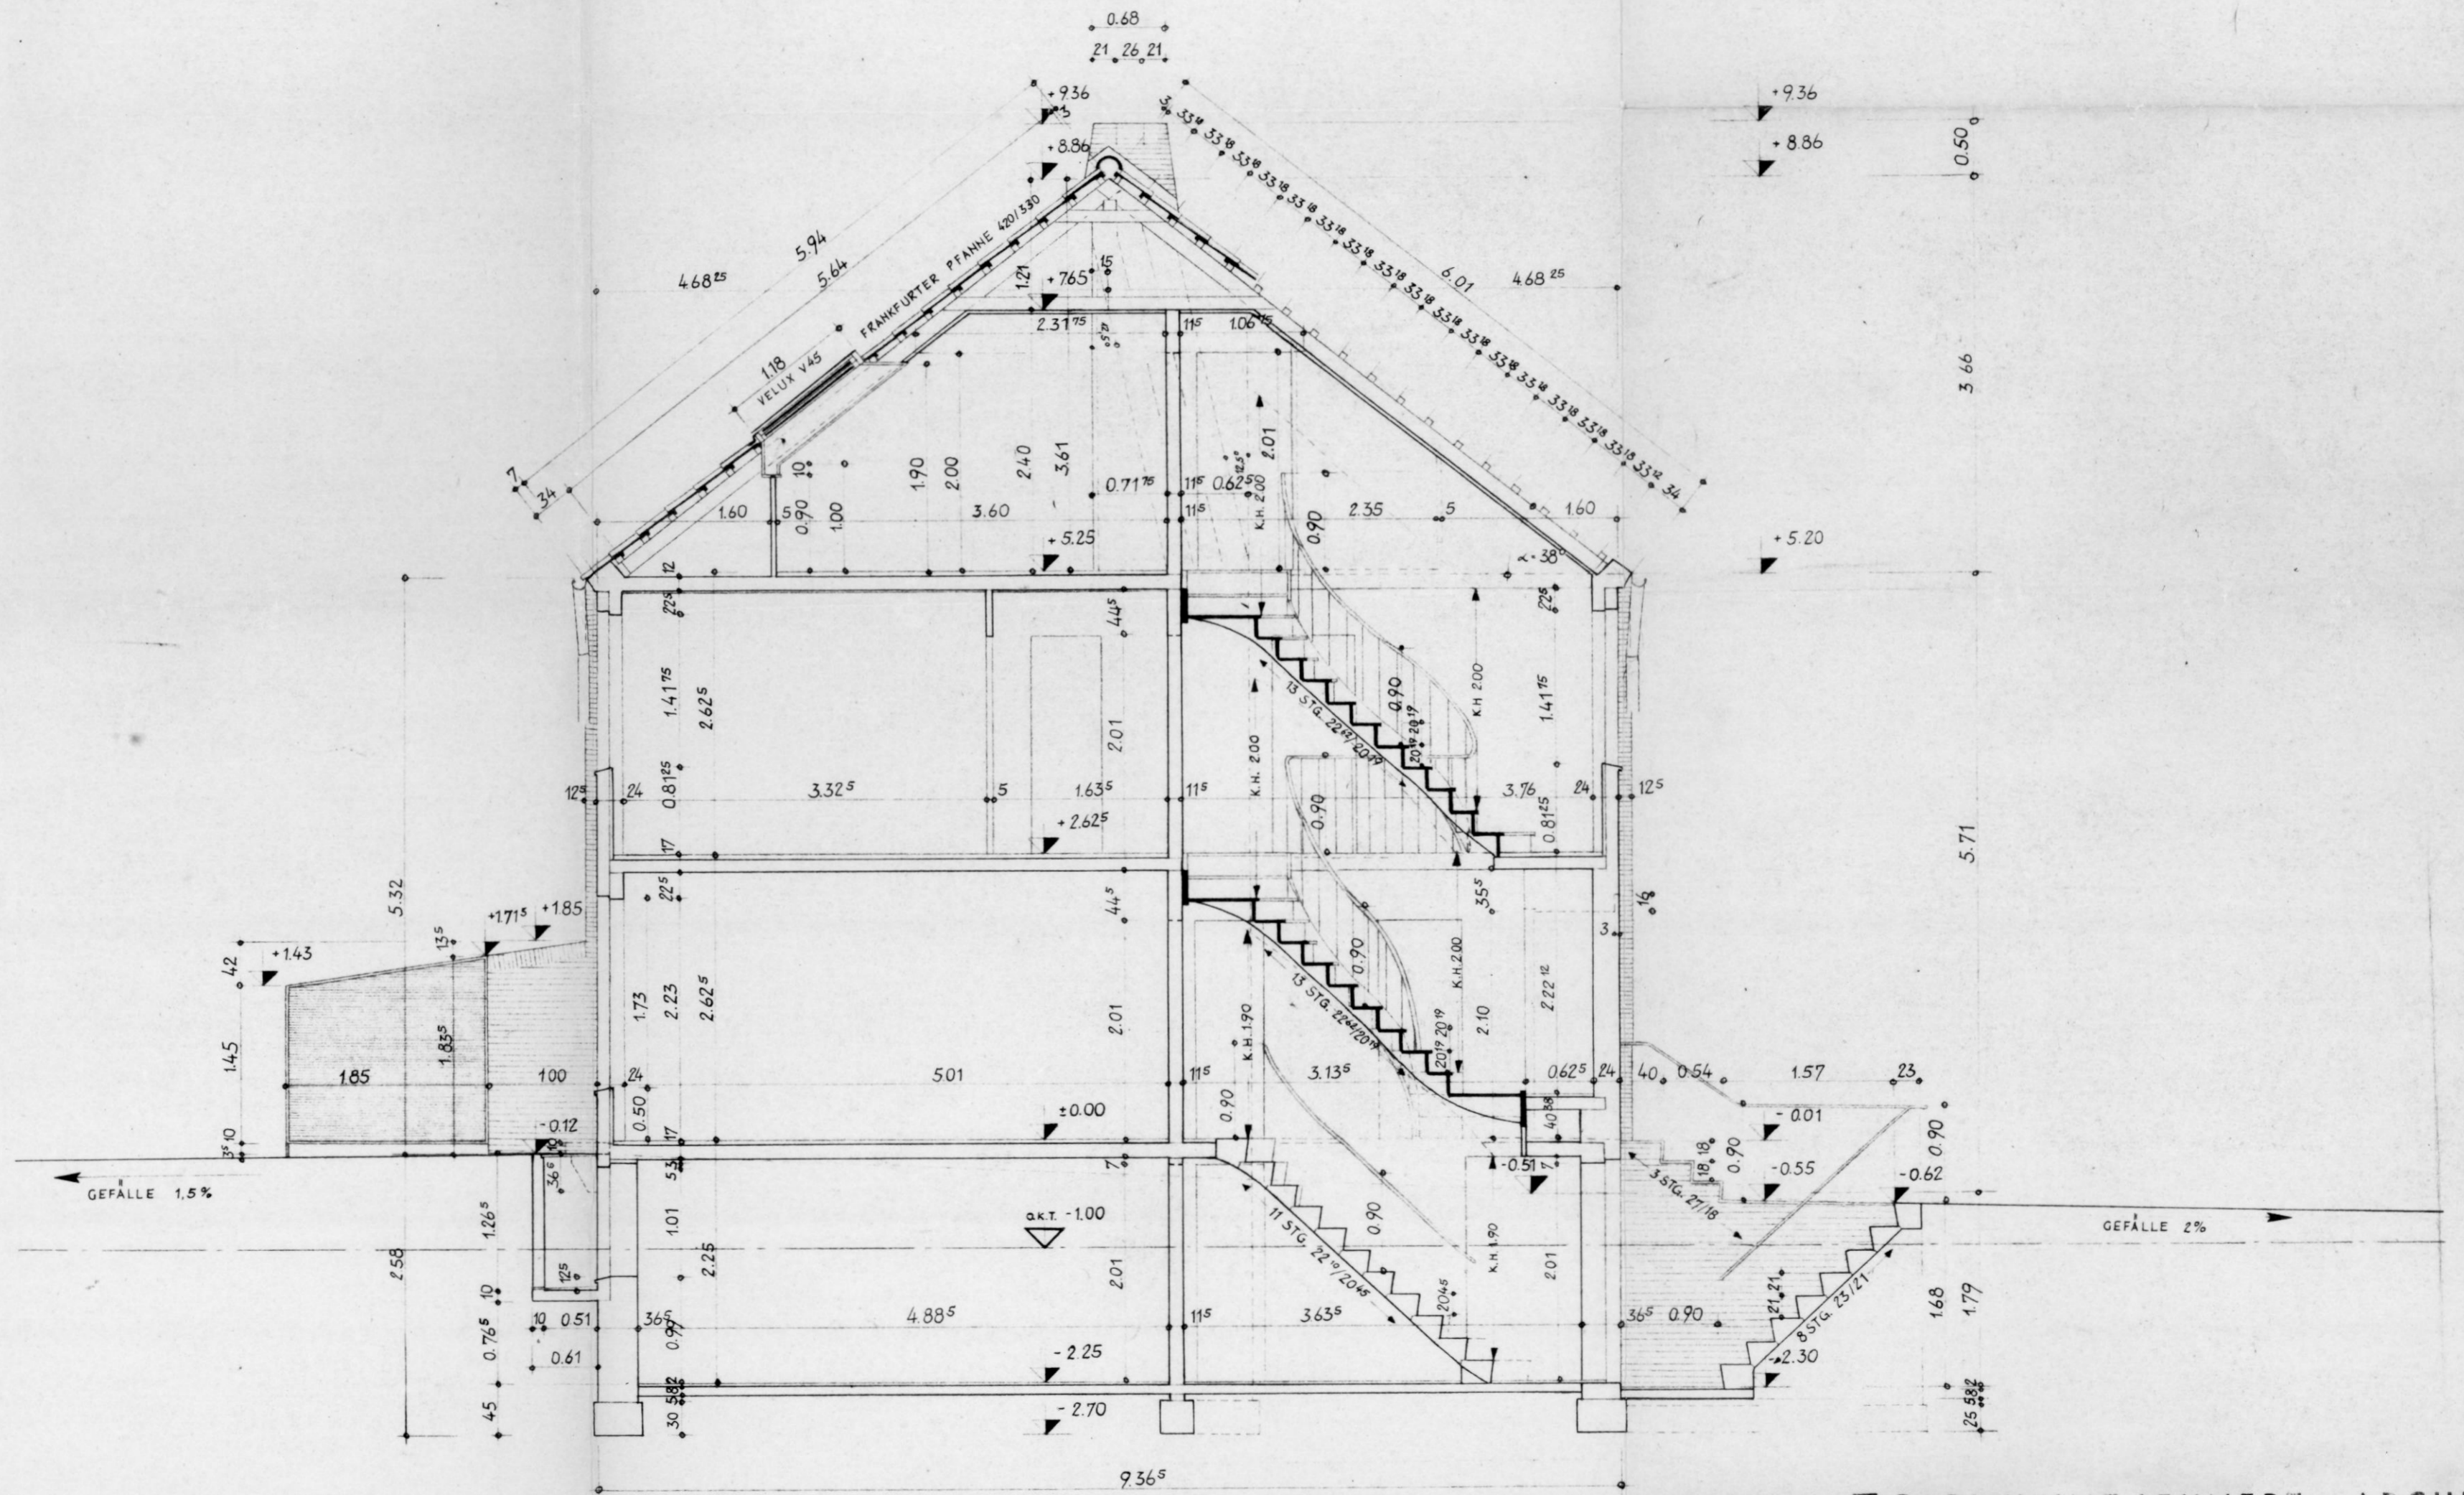

CARL-HEINZ LEHNERT · ARCHITEKT BDA
 HAMBURG-LANGENHORN 1 · NEUKOPPEL 27B · RUF 53 24 47

PROJEKT: WOHNGARTENSIEDLUNG · KORTENKAMP · SÜD ·
 HAMBURG · LANGENHORN · MITTE · WILLERSWEG/AHLFELD

BAUHERR: GRUNDSTÜCKSGES. SIEMERS, HAMBURG 13, SCHLANKREYE 67

GEZ.	7.3.1961	qz.	<i>ho.</i>	QUERSCHNITT TYP · E ·	BLATT-NR.
GEAND.					C 56/26
					M. 1:50